朝鮮古蹟圖譜 十

朝鮮古蹟圖譜 十

緒言

本集ハ京城ニ於ケル景福・昌德・昌慶・慶熙ノ四王宮ニ屬スル建造物ヲ選擇載錄セシモノニシテ今日或ハ烏有ニ歸シ或ハ他ニ移轉シ或ハ從來ノ構造形式ヲ變更セシモノハ何レモ其以前ノ寫眞ヲ蒐集シテ之レヲ揭ゲ以テ朝鮮時代ニ於ケル宮殿建築ノ眞相ヲ傳ヘンコトヲ期シタリ其資料ノ選定編纂ハ關野古蹟調査委員及ビ小川技手之レニ任ジ現在ノ建造物ノ寫眞ハ澤囑託之レニ當リ以前ノ寫眞ハ主トシテ關野谷井兩古蹟調査委員ノ曾テ撮影セシ者ヲ用ヒタリ又建造物內外裝飾文樣ノ摸寫ハ小場古蹟調査委員之レヲ擔任セリ

昭和五年三月

朝鮮總督府

朝鮮古蹟圖譜第十冊目次

一三〇一　四五四二　景福宮配置圖
一三〇二　四五四三　同　宮勤政殿一郭平面圖
一三〇三　四五四四　同　宮光化門全景
一三〇四　四五四五　同　宮光化門前海蛇正面
　　四五四六　同　宮光化門前海蛇背面
一三〇五　四五四七　同　宮光化門前面
一三〇六　四五四八　同　宮光化門背面
　　四五四九　同　宮光化門側面
一三〇七　四五五〇　同　宮光化門斗栱　其一
　　四五五一　同　宮光化門斗栱　其二
一三〇八　四五五二　同　宮光化門樓上內部斗栱　其一
　　四五五三　同　宮光化門樓上內部斗栱　其二
一三〇九　四五五四　同　宮東面石墻・建春門及隅樓(十字閣)
　　四五五五　同　宮建春門前面
一三一〇　四五五六　同　宮迎秋門外面
　　四五五七　同　宮迎秋門內面
一三一一　四五五八　同　宮迎秋門樓內部
　　四五五九　同　宮迎秋門樓南面小門
一三一二　四五六〇　同　宮神武門前面
　　四五六一　同　宮神武門背面
一三一三　四五六二　同　宮神武門西側一部
　　四五六三　同　宮神武門內部屋根裏
一三一四　四五六四　同　宮北面石墻
　　四五六五　景福宮北面癸武門
一三一五　四五六六　同　宮東南隅樓(十字閣)外面
一三一六　四五六七　同　宮東南隅樓(十字閣)內面
一三一七　四五六八　同　宮維和門正面
　　四五六九　同　宮勤政門正面
一三一八　四五七〇　同　宮禁川橋
　　四五七一　同　宮禁川橋石欄
一三一九　四五七二　同　宮禁川橋石獸　其一
　　四五七三　同　宮禁川橋石獸　其二
一三二〇　四五七四　同　宮勤政門側面及廡廊內面
　　四五七五　同　宮勤政門廡廊外面
一三二一　四五七六　同　宮勤政門正面
　　四五七七　同　宮勤政門背面
一三二二　四五七八　同　宮後半全景(東方ヨリ望ム)
　　四五七九　同　宮全景(西方ヨリ望ム)
一三二三　四五八〇　同　宮勤政殿平面圖
一三二四　四五八一　同　宮勤政殿全景
一三二五　四五八二　同　宮勤政殿正面　其一
一三二六　四五八三　同　宮勤政殿正面　其二
一三二七　四五八四　同　宮勤政殿正面石陛
一三二八　四五八五　同　宮勤政殿正面基壇及石陛
　　四五八六　同　宮勤政殿側面基壇及石陛
一三二九　四五八七—四五九〇　同　宮勤政殿基壇石欄柱頭四神彫刻

一三六七 四六四七 景福宮交泰殿妻飾
四六四八 同 宮交泰殿軒及斗栱
一三六八 四六四九 同 宮交泰殿及西廡
一三六九 四六五〇 同 宮交泰殿及元吉軒一部
一三七〇 四六五一 同 宮交泰殿大廳細部
一三七一 四六五二 同 宮交泰殿元吉軒藻井
一三七二 四六五三 同 宮交泰殿背面及西翼閣
四六五四 同 宮交泰殿背面及東翼健順閣
一三七三 四六五五 同 宮交泰殿內部
一三七四 四六五六 同 宮交泰殿健順閣西側外部
四六五七 同 宮交泰殿健順閣大廳細部
一三七五 四六五八 同 宮交泰殿健順閣內庭塼墻
一三七六 四六五九 同 宮交泰殿健順閣後庭温突煙出及小門
四六六〇 同 宮交泰殿健順閣東側延暉門
一三七七 四六六一 同 宮交泰殿及含元殿廡西側
四六六二 同 宮欽敬閣及含元殿西側
一三七八 四六六三・四六六四 同 宮交泰殿後庭峨嵋山
一三七九 四六六五・四六六六 同 宮交泰殿後庭峨嵋山石池
四六六七・四六六八 同 宮交泰殿後庭峨嵋山温突煙出
一三八〇 四六六九・四六七二 同 宮內節石及石池
一三八一 四六七三 同 宮慶會樓東側面
一三八二 四六七四 同 宮慶會樓正面
一三八三 四六七五 同 宮慶會樓々上廣縁
四六七六 同 宮慶會樓々上內部
一三八四 四六七七 同 宮修政殿正面

景福宮修政殿側面
一三八五 四六七九 同 宮慈慶殿一郭平面圖
一三八六 四六八〇 同 宮慈慶殿前面
一三八七 四六八一 同 宮慈慶殿廡廊前面
同 宮慈慶殿淸讌樓
一三八八 同 宮慈慶殿西側外面
同 宮慈慶殿北側外面
一三八九 四六八五 同 宮慈慶殿後庭小門及塼墻
四六八六 同 宮慈慶殿後庭温突煙出
一三九〇 四六八七 同 宮興福殿前面
一三九一 四六八八 同 宮齊壽閣正面
四六八九 同 宮萬敬殿正面
一三九二 四六九〇 同 宮璿源殿前面
四六九一 同 宮緝敬堂及咸和堂前面
一三九三 四六九二 同 宮咸和堂前面　其一
四六九三 同 宮咸和堂前面　其二
一三九四 四六九四 同 宮香遠亭全景
一三九五 四六九五 同 宮香遠亭
一三九六 四六九六 同 宮集玉齋前面
一三九七 四六九七 同 宮集玉齋八隅亭
一三九八 四六九八 同 宮集玉齋背面
四六九九 同 宮集玉齋背面窓
一三九九 四七〇〇 同 宮集玉齋前廊
一四〇〇 四七〇一 同 宮集玉齋內部
一四〇一 四七〇二 同 宮集玉齋藻井

一三三〇	四五九一—四五九四		景福宮勤政殿基壇石欄柱頭十二支彫刻　其一
一三三一	四五九五—四五九八		同　宮勤政殿基壇石欄柱頭十二支彫刻　其二
一三三二	四五九九—四六〇二		同　宮勤政殿基壇石欄柱頭石獸
一三三三	四六〇三		同　宮勤政殿基壇隅叉首上石獸
	四六〇四		同　宮勤政殿銅鼎
一三三四	四六〇五		同　宮勤政殿上下層軒及斗栱　其一
一三三五	四六〇六		同　宮勤政殿上下層軒及斗栱　其二
一三三六	四六〇七		同　宮勤政殿內部斗栱　其一
	四六〇八		同　宮勤政殿內部斗栱　其二
一三三七	四六〇九		同　宮勤政殿內部
一三三八	四六一〇		同　宮勤政殿藻井
一三三九	四六一一		同　宮勤政殿寶座　其一
一三四〇	四六一二		同　宮勤政殿寶座　其二
一三四一	四六一三		同　宮勤政殿寶座天井
一三四二	四六一四		同　宮勤政殿寶座後屏
一三四三	四六一五		同　宮勤政殿寶座壇一部
一三四四	四六一六		同　宮勤政殿寶座五峰屏
一三四五	四六一七		同　宮勤政殿廡廊內部
一三四六	四六一八		屏風景福宮勤政殿進饌圖
一三四七	四六一九		同　景福宮康寧殿進饌圖
一三四八	四六二〇		同　景福宮康寧殿進饌圖
一三四九	四六二一		景福宮思政門正面
	四六二二		同　宮思政門背面
一三五〇	四六二三		同　宮思政殿全景
	四六二四		同　宮思政殿細部
一三五一	四六二五		景福宮萬春殿
	四六二六		同　宮千秋殿
一三五二	四六二七		同　宮嚮五門正面
	四六二八		同　宮嚮五門背面
一三五三	四六二九		同　宮康寧殿平面圖
一三五四	四六三〇		同　宮康寧殿正面
一三五五	四六三一		同　宮康寧殿正面中央部
一三五六	四六三二		同　宮康寧殿妻飾
	四六三三		同　宮康寧殿軒及斗栱
一三五七	四六三四		同　宮康寧殿大廳
一三五八	四六三五		同　宮康寧殿大廳細部
一三五九	四六三六	甲	同　宮康寧殿天井格間文様
		乙	同　宮交泰殿天井文様
一三六〇	四六三七	甲	同　宮交泰殿地棰文様展開圖
		乙	同　宮交泰殿飛檐文様展開圖
		丙	同　宮交泰殿頭貫文様展開圖
一三六一	四六三八		同　宮康寧殿東方延生殿正面
	四六三九		同　宮康寧殿一部及慶成殿前面
一三六二	四六四〇		同　宮兩儀門正面
	四六四一		同　宮兩儀門背面
一三六三	四六四二		同　宮交泰殿一郭平面圖
一三六四	四六四三		同　宮交泰殿東側全景
	四六四四		同　宮交泰殿北側全景
一三六五	四六四五		同　宮交泰殿正面
一三六六	四六四六		同　宮交泰殿正面中央部

一四三二	四七五四	昌德宮秘苑暎花堂
	四七五五	同　宮秘苑芙蓉亭
一四三三	四七五六	同　宮秘苑書香閣正面
	四七五七	同　宮秘苑皆有窩正面
一四三四	四七五八	同　宮秘苑長樂門全景
一四三五	四七五九	同　宮秘苑演慶堂正面
	四七六〇	同　宮秘苑演慶堂內部
一四三六	四七六一	同　宮秘苑演慶堂西側一部
	四七六二	同　宮秘苑演慶堂西側前庭
一四三七	四七六三	同　宮秘苑濃繡亭
	四七六四	同　宮秘苑觀纜亭
一四三八	四七六五	同　宮秘苑池畔諸亭
一四三九	四七六六	同　宮秘苑尊德亭
	四七六七	同　宮秘苑尊德亭天井
一四四〇	四七六八	同　宮秘苑愛蓮亭
	四七六九	同　宮秘苑逍遙亭
一四四一	四七七〇	同　宮秘苑翠寒亭
	四七七一	同　宮秘苑籠山亭
一四四二	四七七二	同　宮秘苑砭愚榭
	四七七三	同　宮秘苑聚奎亭
一四四三	四七七四	同　宮秘苑太極亭
	四七七五	同　宮秘苑清漪亭
一四四四	四七七六	同　宮及昌慶宮配置圖
一四四五	四七七七	昌慶宮配置圖
一四四六	四七七八	同　宮弘化門全景
	四七七九	昌慶宮弘化門正面
一四四七	四七八〇	同　宮弘化門外部斗栱
	四七八一	同　宮弘化門內部斗栱
一四四八	四七八二	同　宮玉川橋正面
	四七八三	同　宮玉川橋側面
一四四九	四七八四	同　宮明政門正面
	四七八五	同　宮明政門細部
一四五〇	四七八六	同　宮明政門內部斗栱
一四五一	四七八七	同　宮明政殿全景
一四五二	四七八八	同　宮明政殿正面
一四五三	四七八九	同　宮明政殿東側面
一四五四	四七九〇	同　宮明政殿正面石陛
一四五五	四七九一	同　宮明政殿軒及斗栱
	四七九二	同　宮明政殿斗栱
一四五六	四七九三	同　宮明政殿欄間及扉
一四五七	四七九四	同　宮明政殿內部
一四五八	四七九五	同　宮明政殿藻井及斗栱
一四五九	四七九六	同　宮明政殿中央折上天井
一四六〇	四七九七	同　宮明政殿中央折上天井及寶座天蓋
一四六一	四七九八	同　宮明政殿寶座天蓋天井
一四六二	四七九九	同　宮通明殿正面
一四六三	四八〇〇	同　宮通明殿西側面
	四八〇一	同　宮通明殿西方方池
一四六四	四八〇二	同　宮景春殿
	四八〇三	同　宮歡慶殿

一四〇二 四七〇三 景福宮集玉齋軒及斗栱
四七〇四 同 宮集玉齋正面石陛
一四〇三 四七〇五 同 宮集玉齋欄間及扉
四七〇六 同 宮集玉齋欄間及窓
一四〇四 四七〇七 同 宮隆文堂正面
四七〇八 同 宮隆武堂正面
一四〇五 四七〇九 昌德宮配置圖
一四〇六 四七一〇 同 宮敦化門正面
一四〇七 四七一一 同 宮敦化門斗栱及軒
四七一二 同 宮敦化門內部斗栱
一四〇八 四七一三 同 宮敦化門上層內部斗栱
四七一四 同 宮敦化門上層屋根裏
一四〇九 四七一五 同 宮進善門全景
四七一六 同 宮錦川橋石欄
四七一七 同 宮錦川橋側面
一四一〇 四七一八 同 宮進善門正面
四七一九 同 宮進善門楣上飾
一四一一 四七二〇 同 宮仁政門正面
四七二一 同 宮仁政門背面全景
一四一二 四七二二 同 宮仁政殿全景
一四一三 四七二三 同 宮仁政殿正面
一四一四 四七二四 同 宮仁政殿正面石陛
四七二五 同 宮仁政殿上成壇石陛
一三一五 四七二六—四七二七 同 宮仁政殿斗栱及軒
一四一六 四七二八 同 宮仁政殿戸及窓

四七二九 昌德宮仁政殿內細部
一四一七 四七三〇 同 宮仁政殿天井
四七三一 同 宮仁政殿寶座天井
一四一八 四七三二 同 宮仁政殿寶座
一四一九 四七三三 同 宮仁殿寶座壇一部
四七三四 同 宮仁政殿寶座後屏
一四二〇 四七三五 同 宮宣政殿正面
四七三六 同 宮宣政殿斗栱
一四二一 四七三七 同 宮樂善齋正面
一四二二 四七三八 同 宮樂善齋後庭
四七三九 同 宮樂善齋內部
一四二三 四七四〇 同 宮樂善齋一部
四七四一 同 宮樂善齋勾欄
一四二四 四七四二 同 宮樂善齋上涼亭
四七四三 同 宮樂善齋小門
一四二五 四七四四 同 宮承華樓全景
一四二六 四七四五 同 宮承華樓內部
四七四六 同 宮承華樓天井
一四二七 四七四七 同 宮承華樓側小門
四七四八 同 宮承華樓高欄
一四二八 四七四九 同 宮秘苑魚水門前面
一四二九 四七五〇 同 宮秘苑宙合樓及魚水門全景
一四三〇 四七五一 同 宮秘苑宙合樓
一四三一 四七五二 同 宮秘苑霽月光風觀
四七五三 同 宮秘苑喜雨亭

一四六五 四八〇四 昌慶宮養和堂

四八〇五 同　宮迎春軒

一四六六 四八〇六 慶熙宮興化門正面

四八〇七 同　宮興化門斗栱

一四六七 四八〇八 同　宮崇政殿全景

四八〇九 同　宮崇政殿側面

一四六八 四八一〇 同　宮崇政殿正面

一四六九 四八一一 同　宮崇政殿斗栱及軒

四八一二 同　宮崇政殿內部藻井

一四七〇 四八一三 同　宮崇政殿石陛正面

四八一四 同　宮崇政殿石陛側面

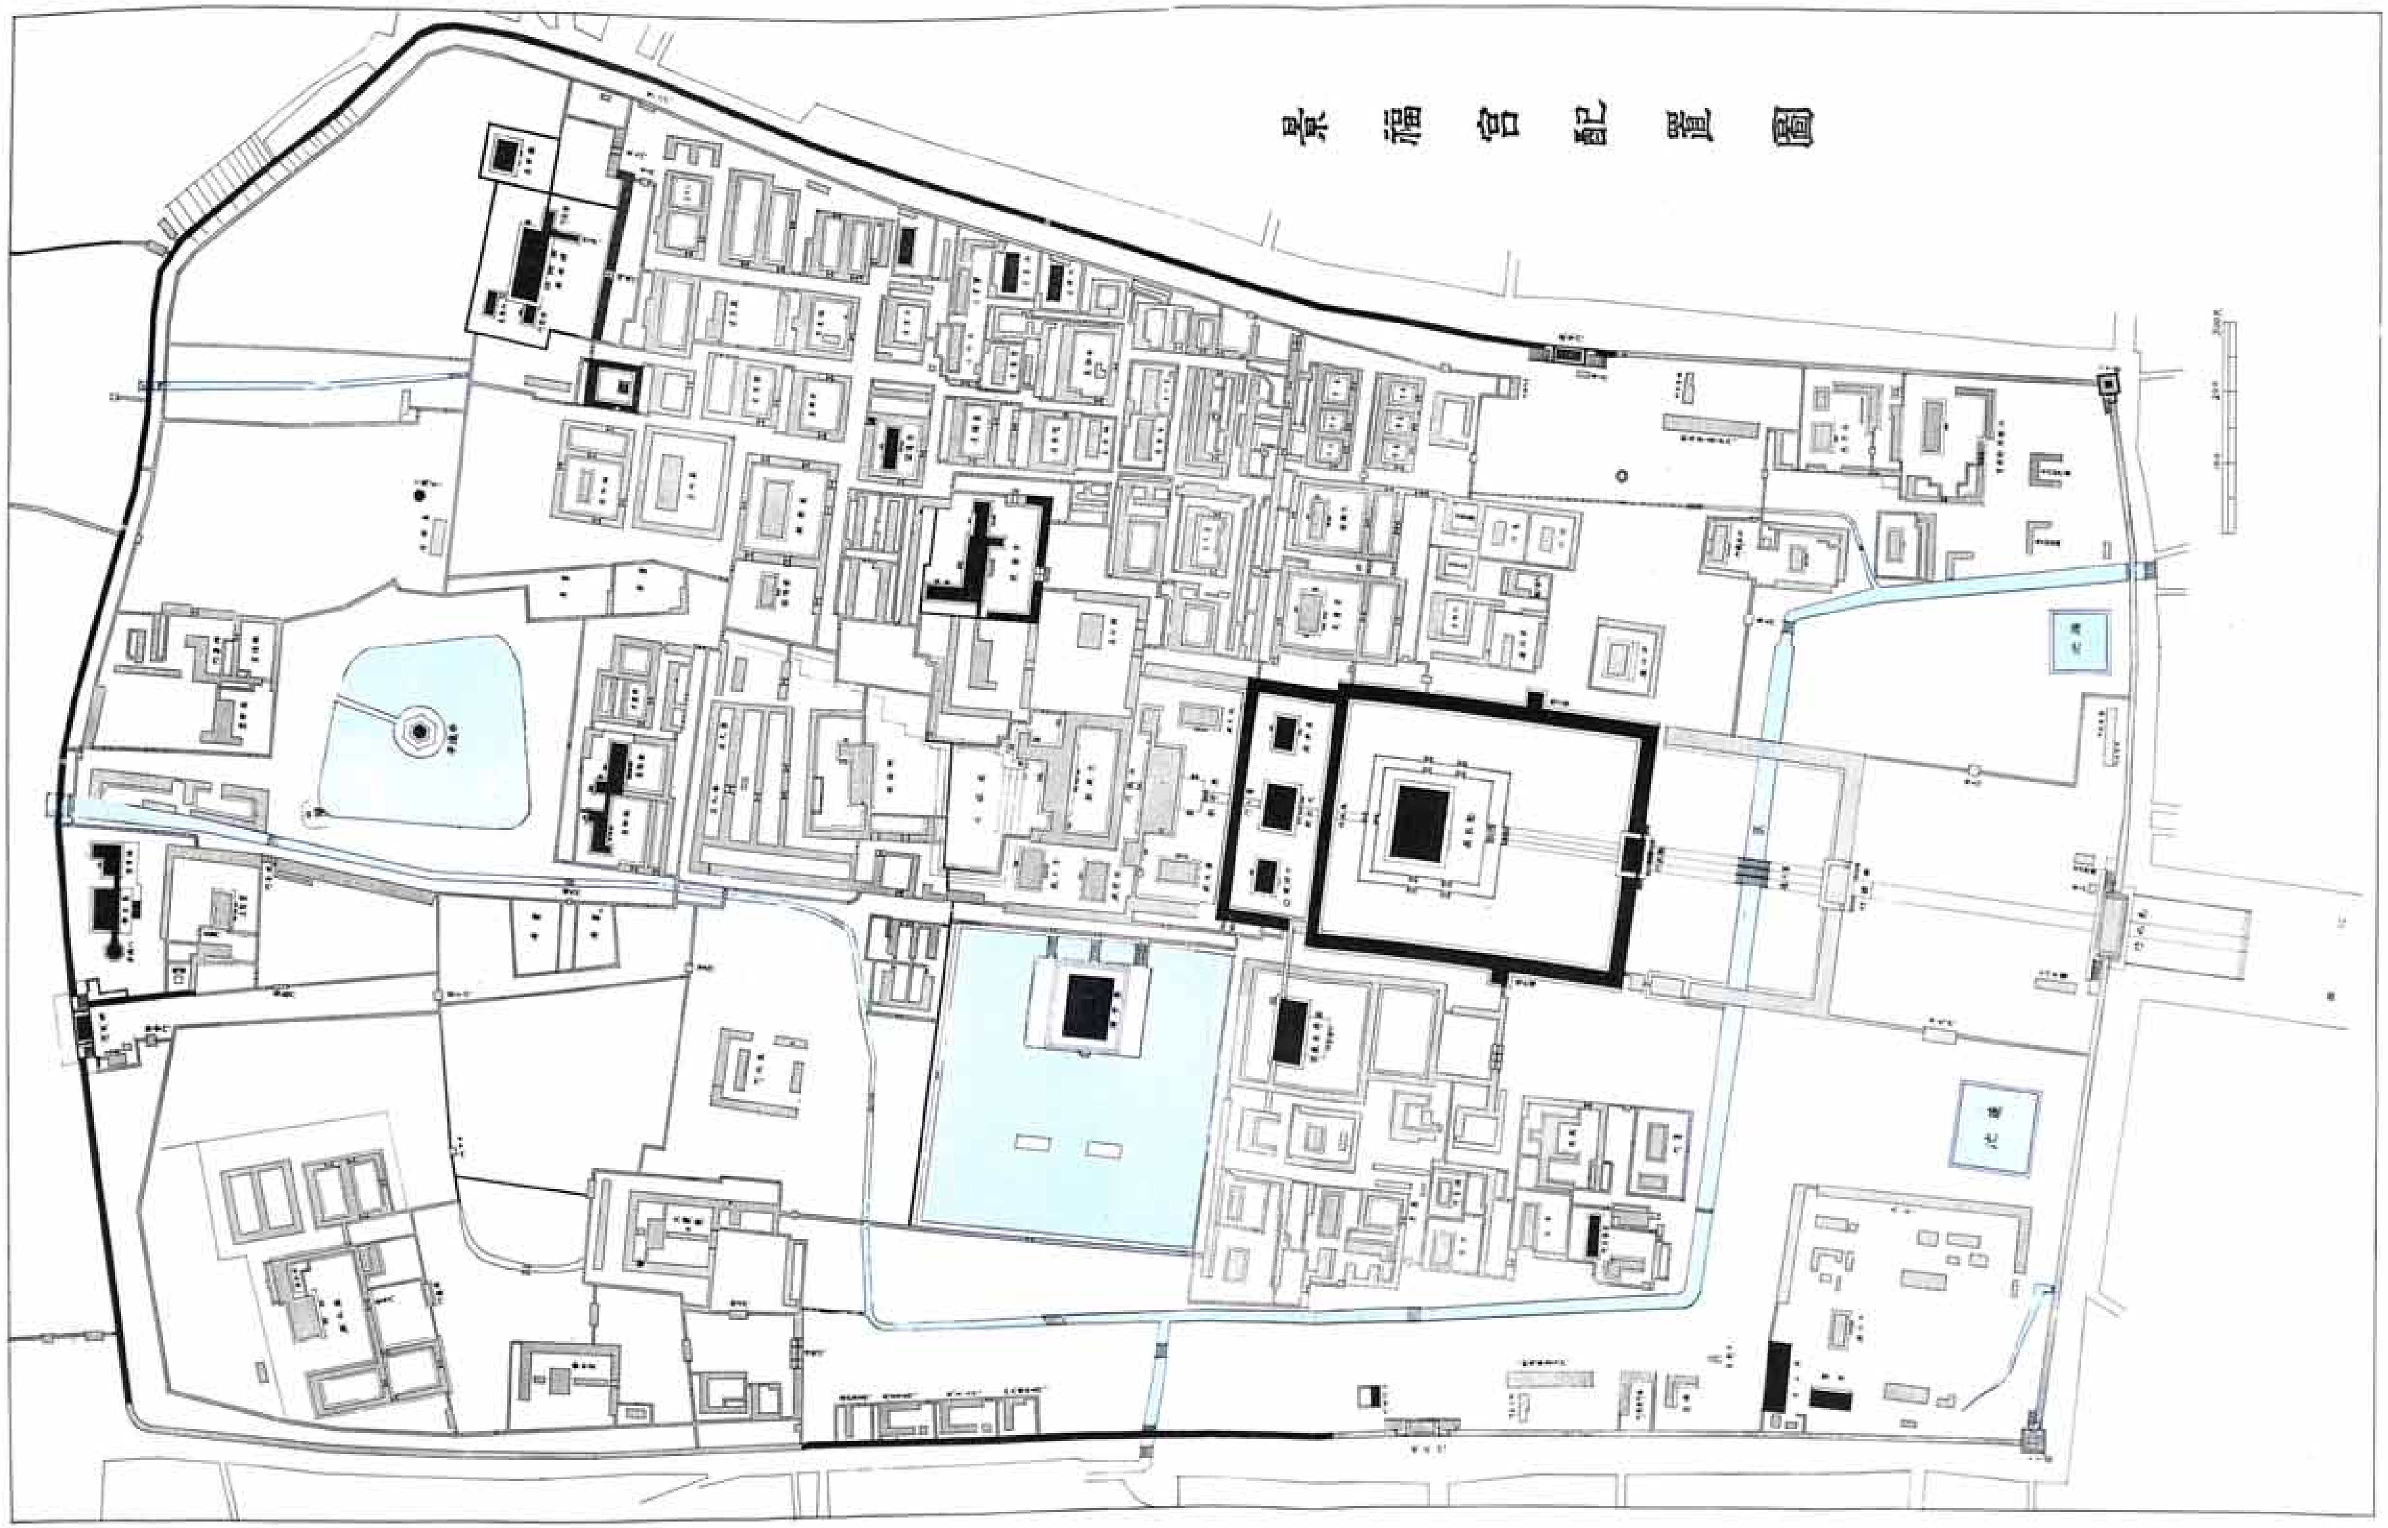

第五四二圖 景福宮配置圖 (黑色ハ現存建物ヲ示ス)

四五四三

景福宮勤政殿一郭平面圖

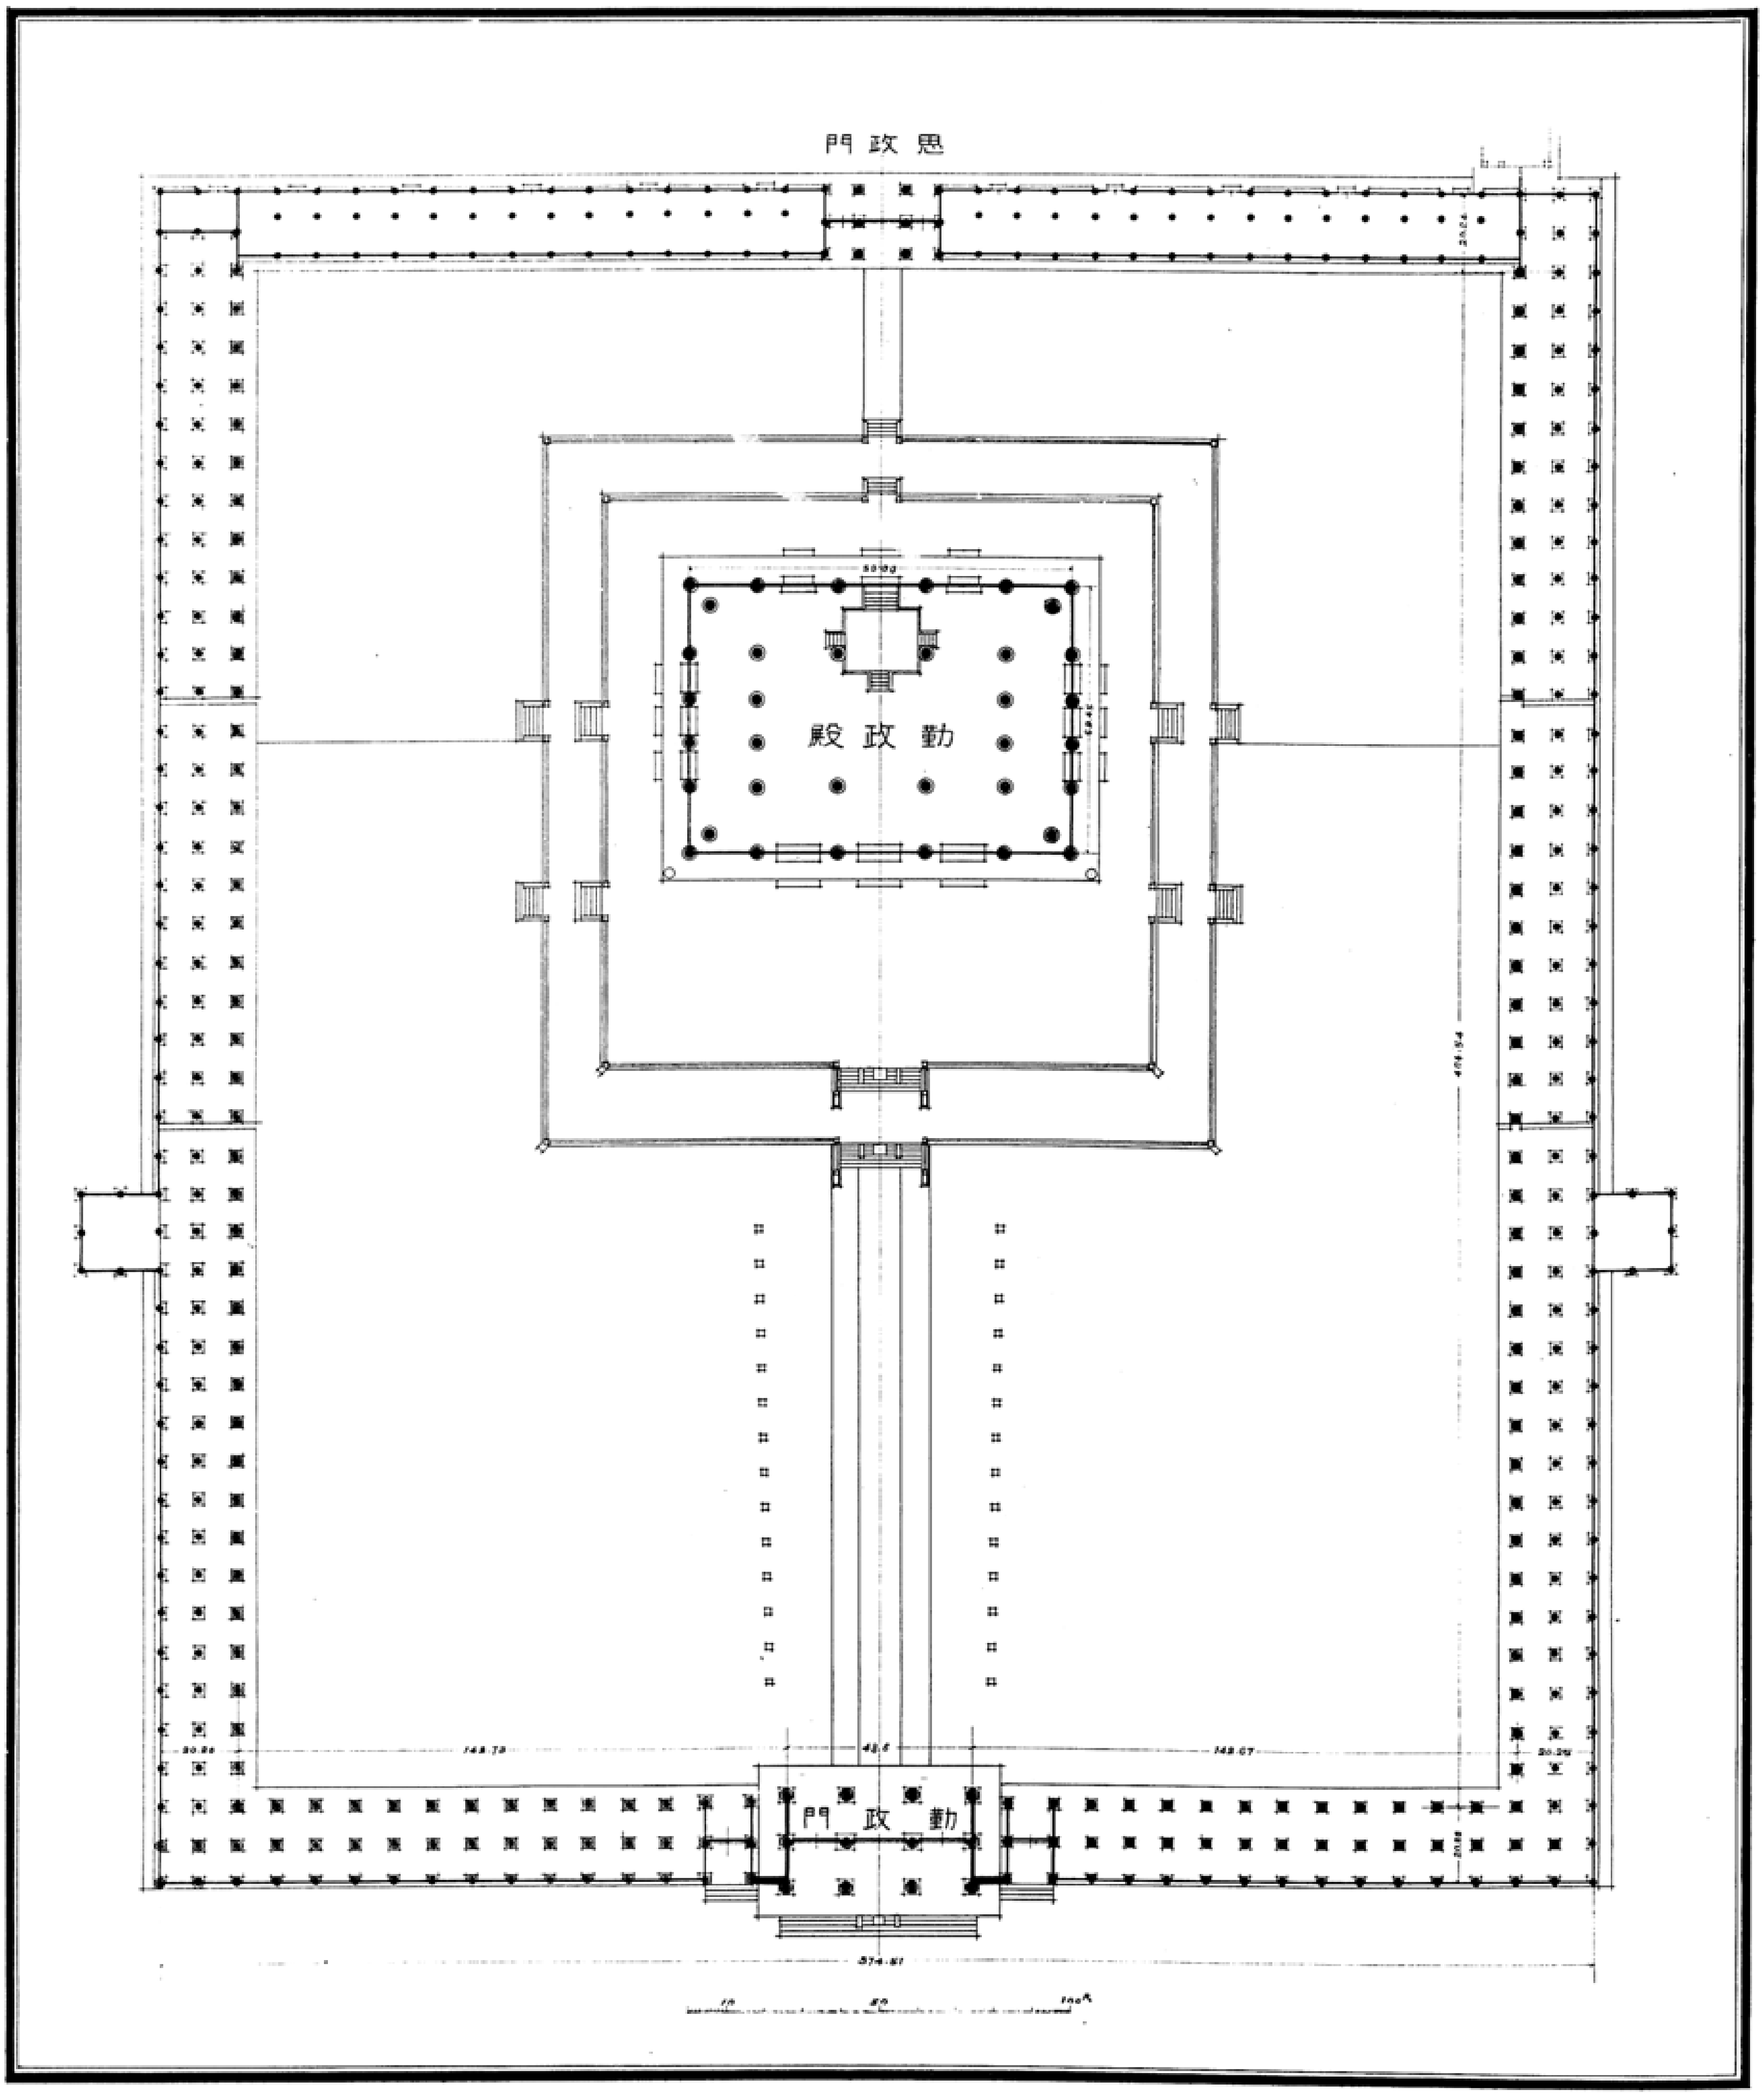

四五四四 景福宮光化門全景

四五四五　景福宮光化門前海蛇正面
四五四六　同　宮光化門前海蛇背面

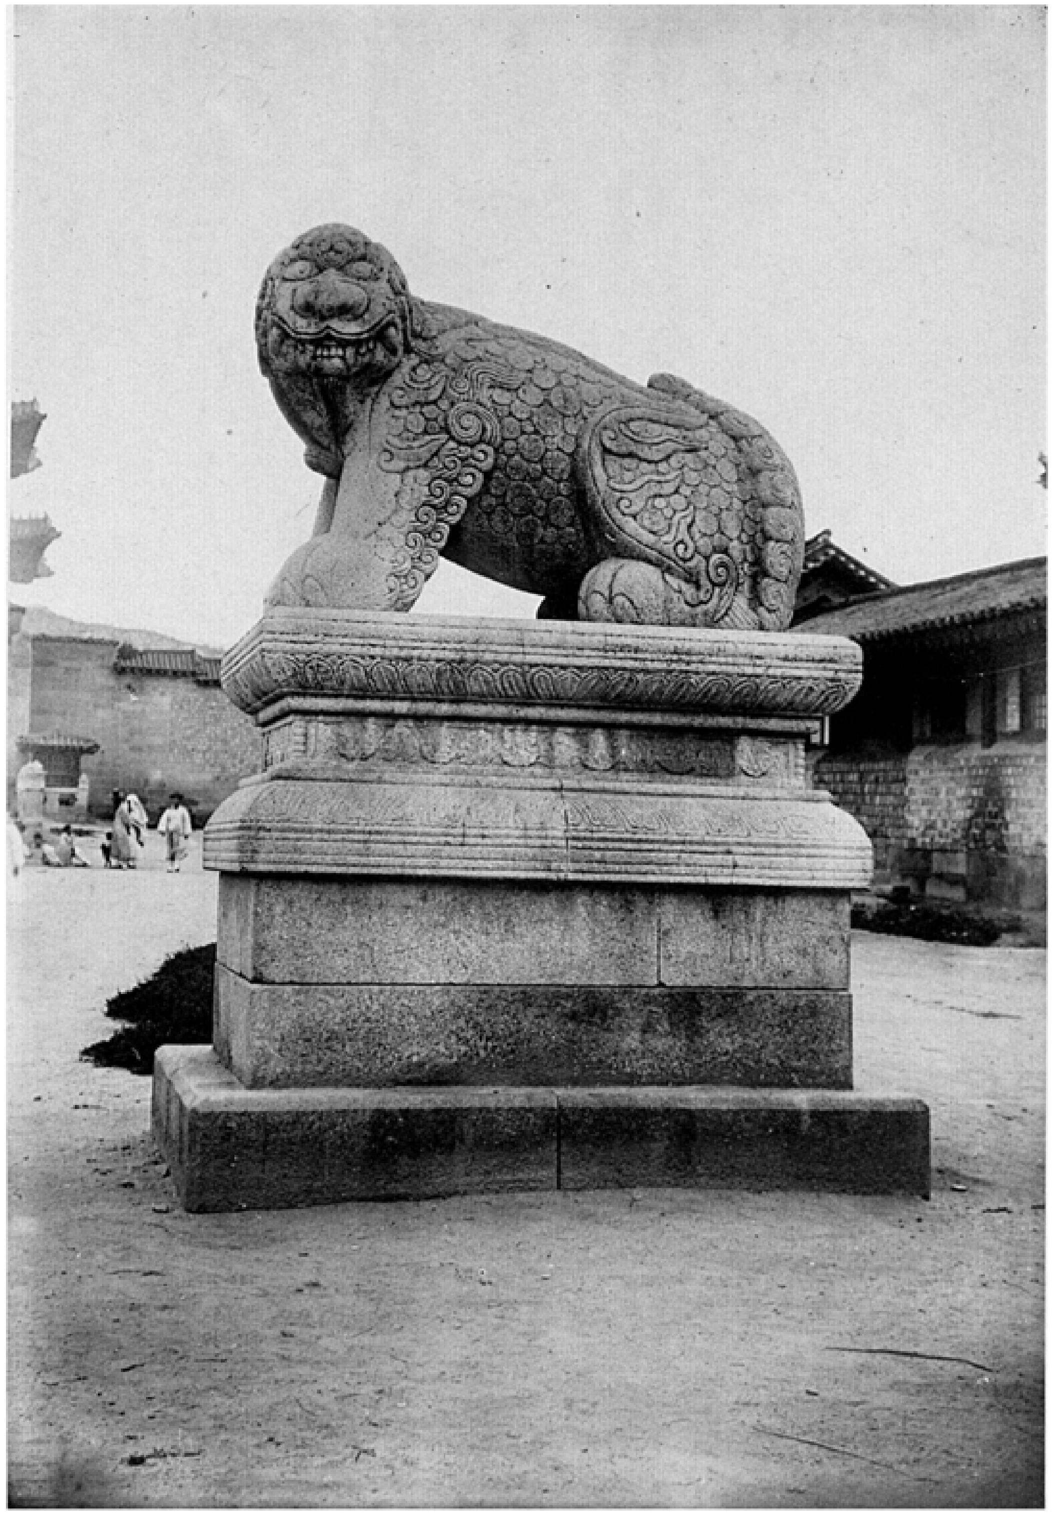
四五四五

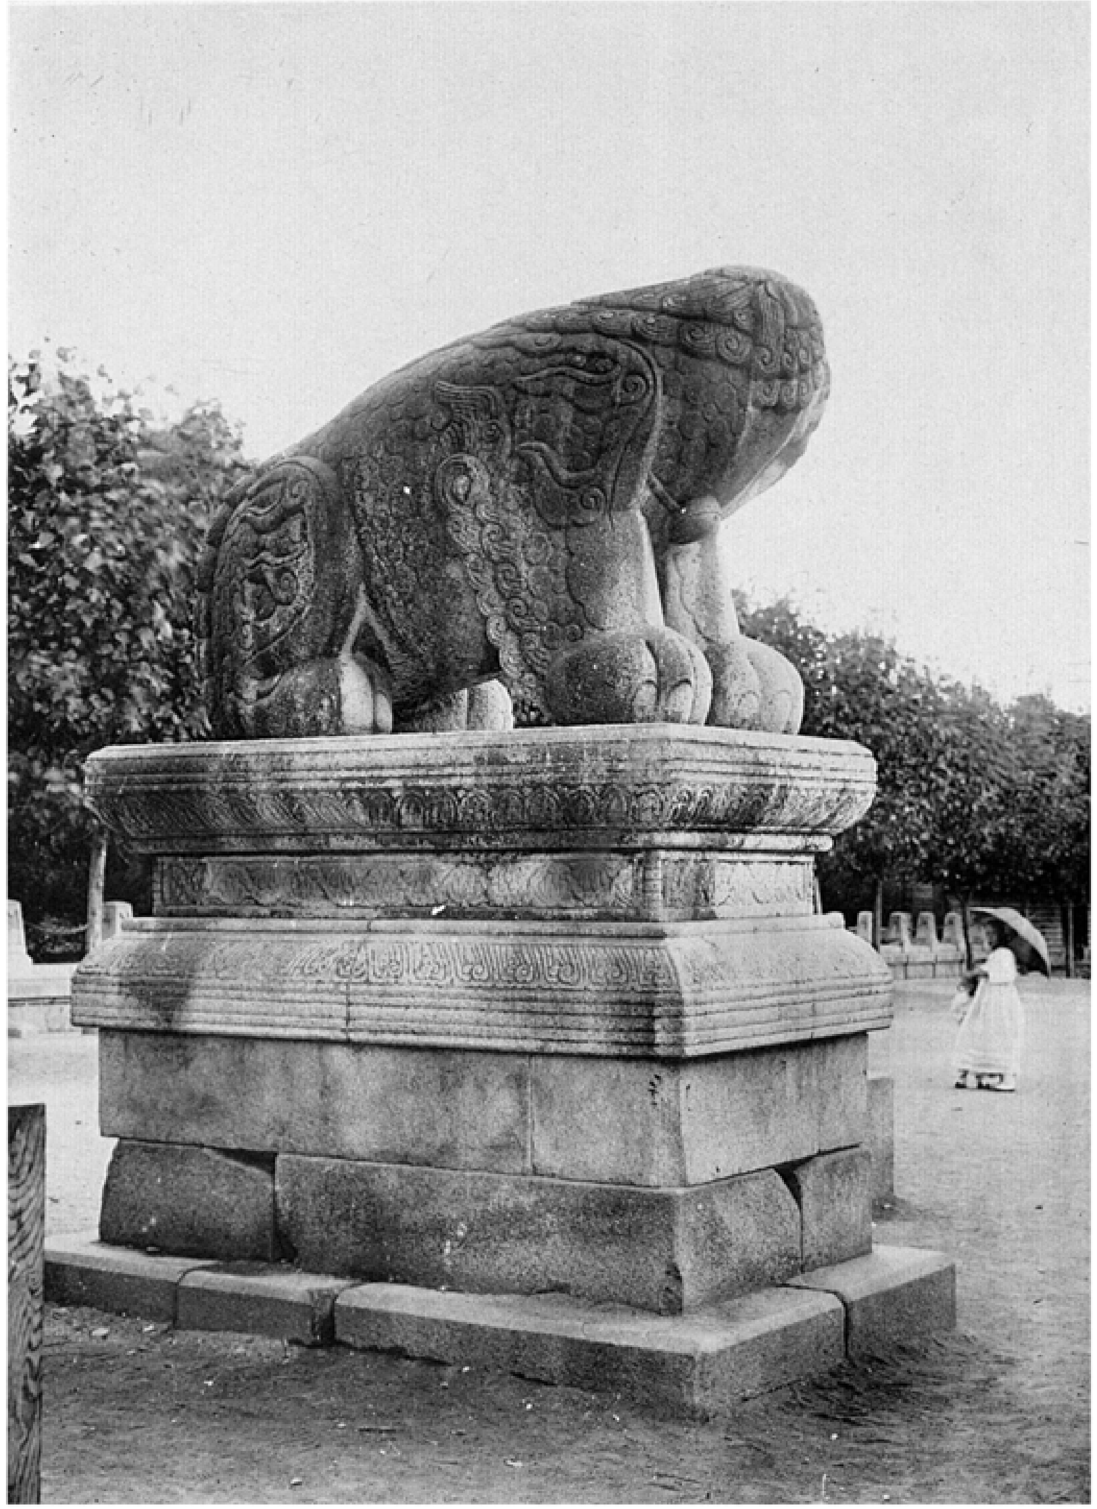
四五四六

四五四七 景福宮光化門前面

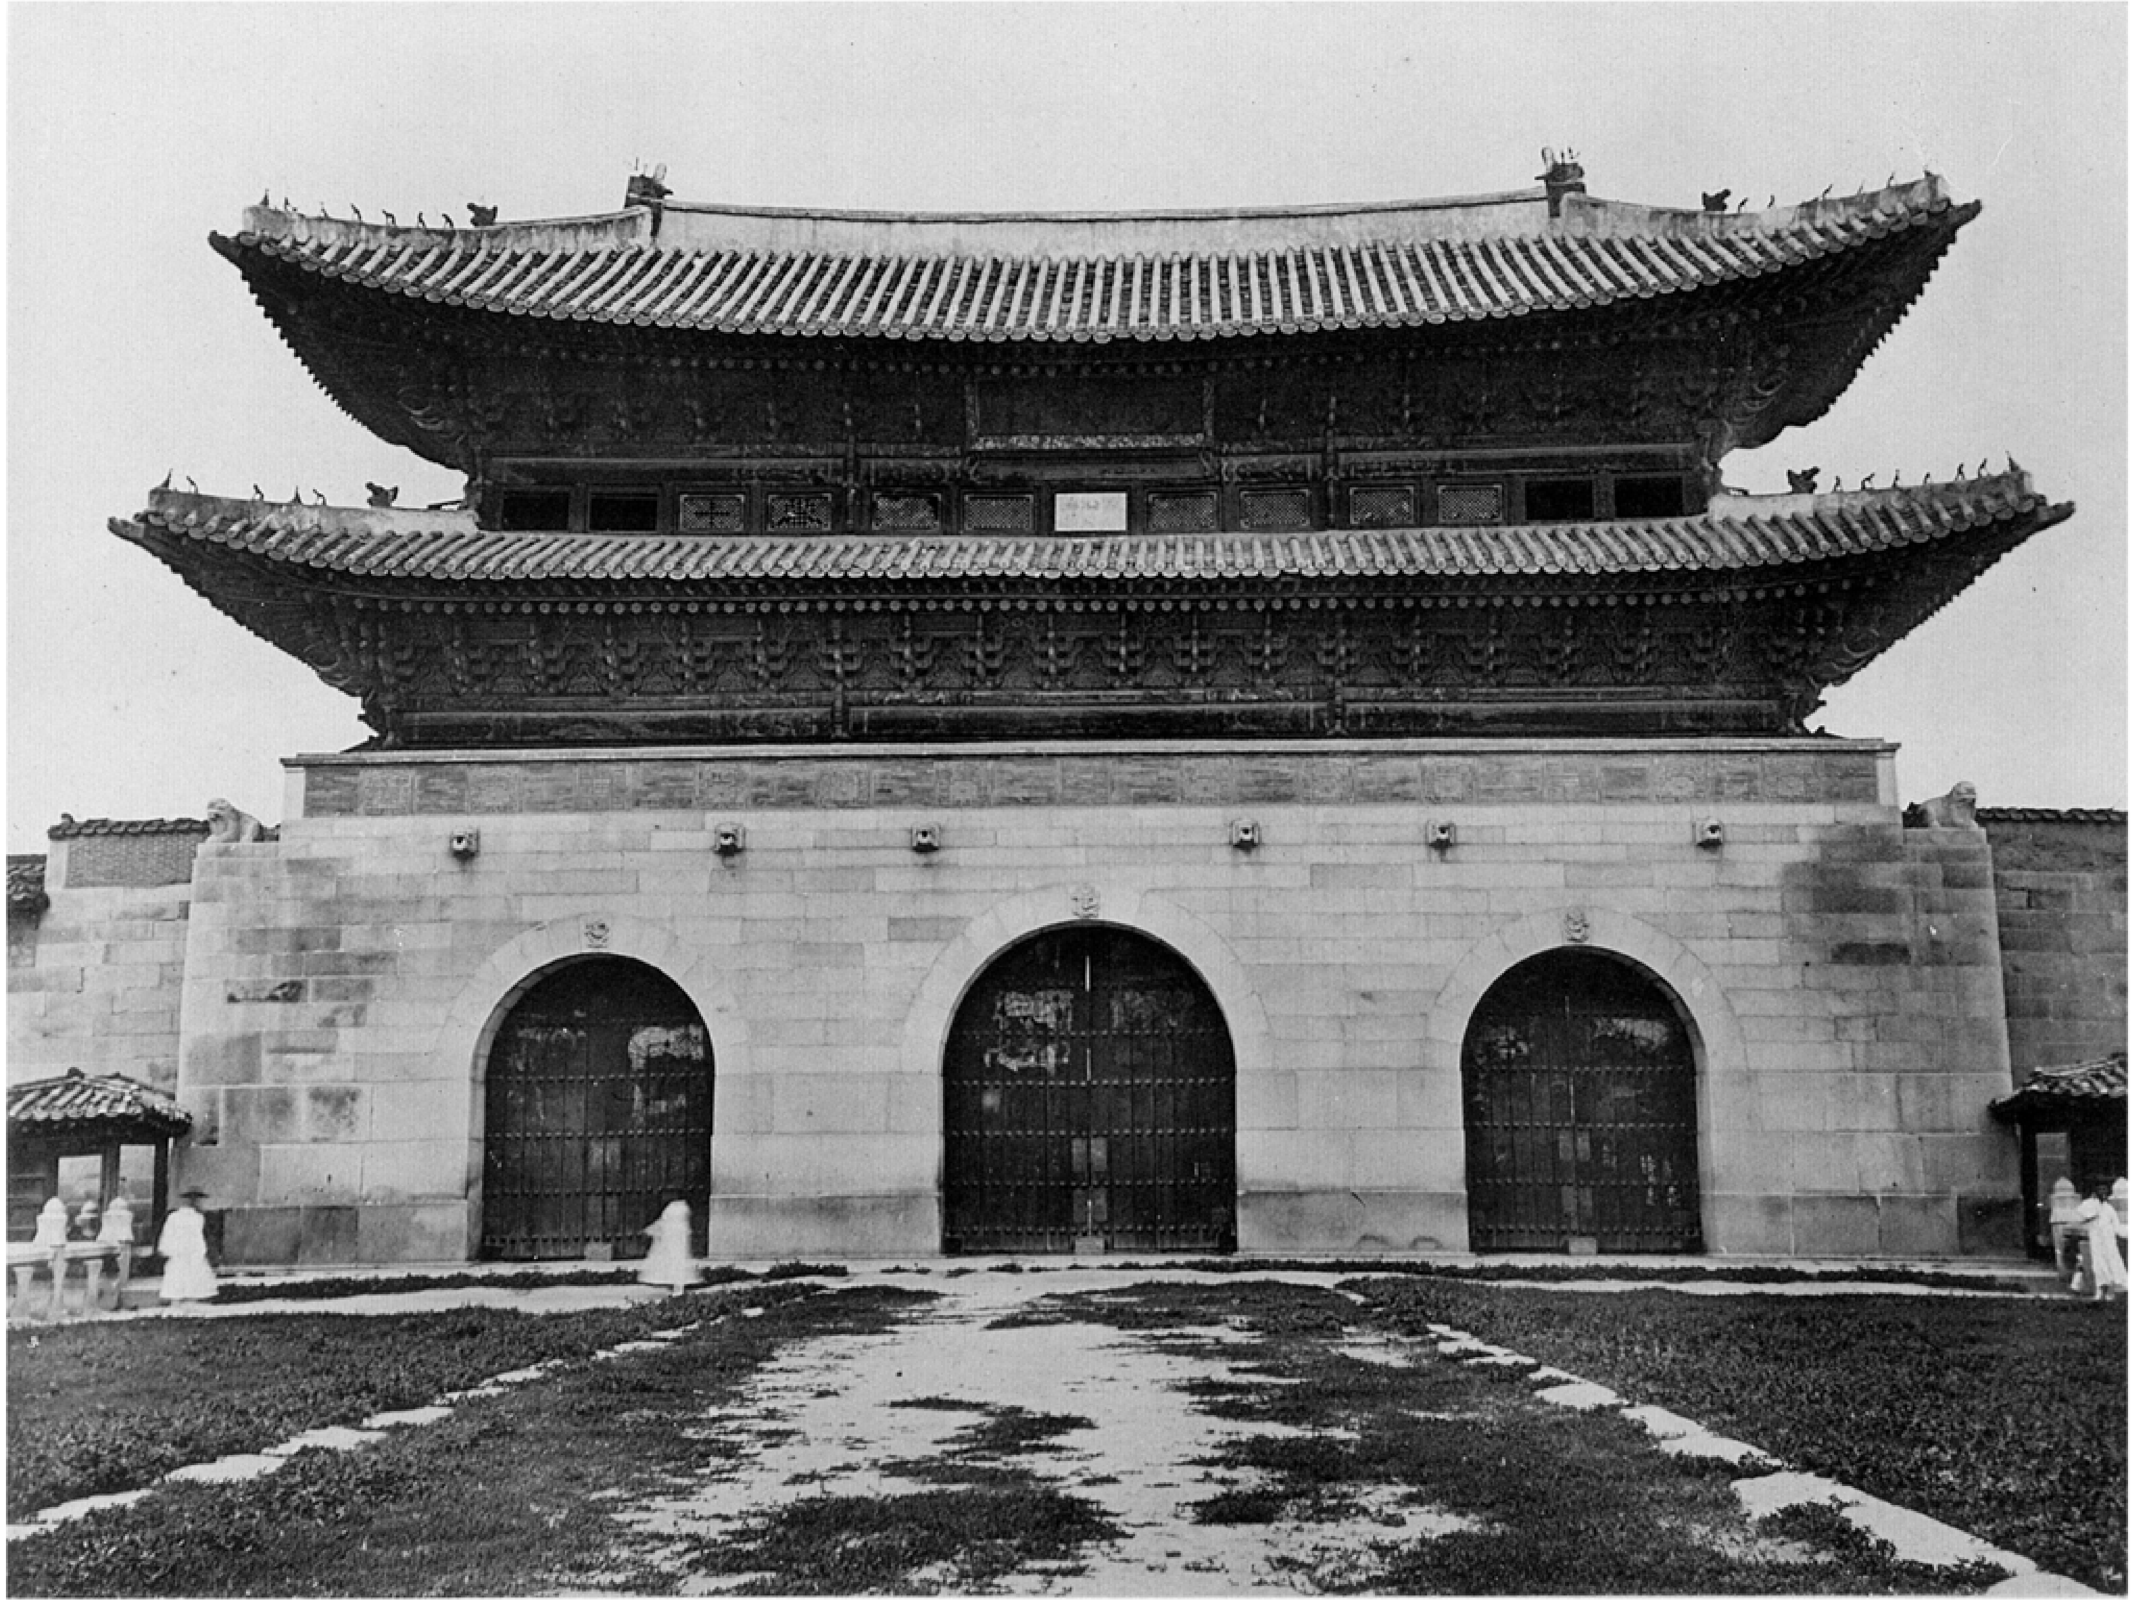

四五四七

四五四八　景福宮光化門背面
四五四九　同　宮光化門側面

四五四八

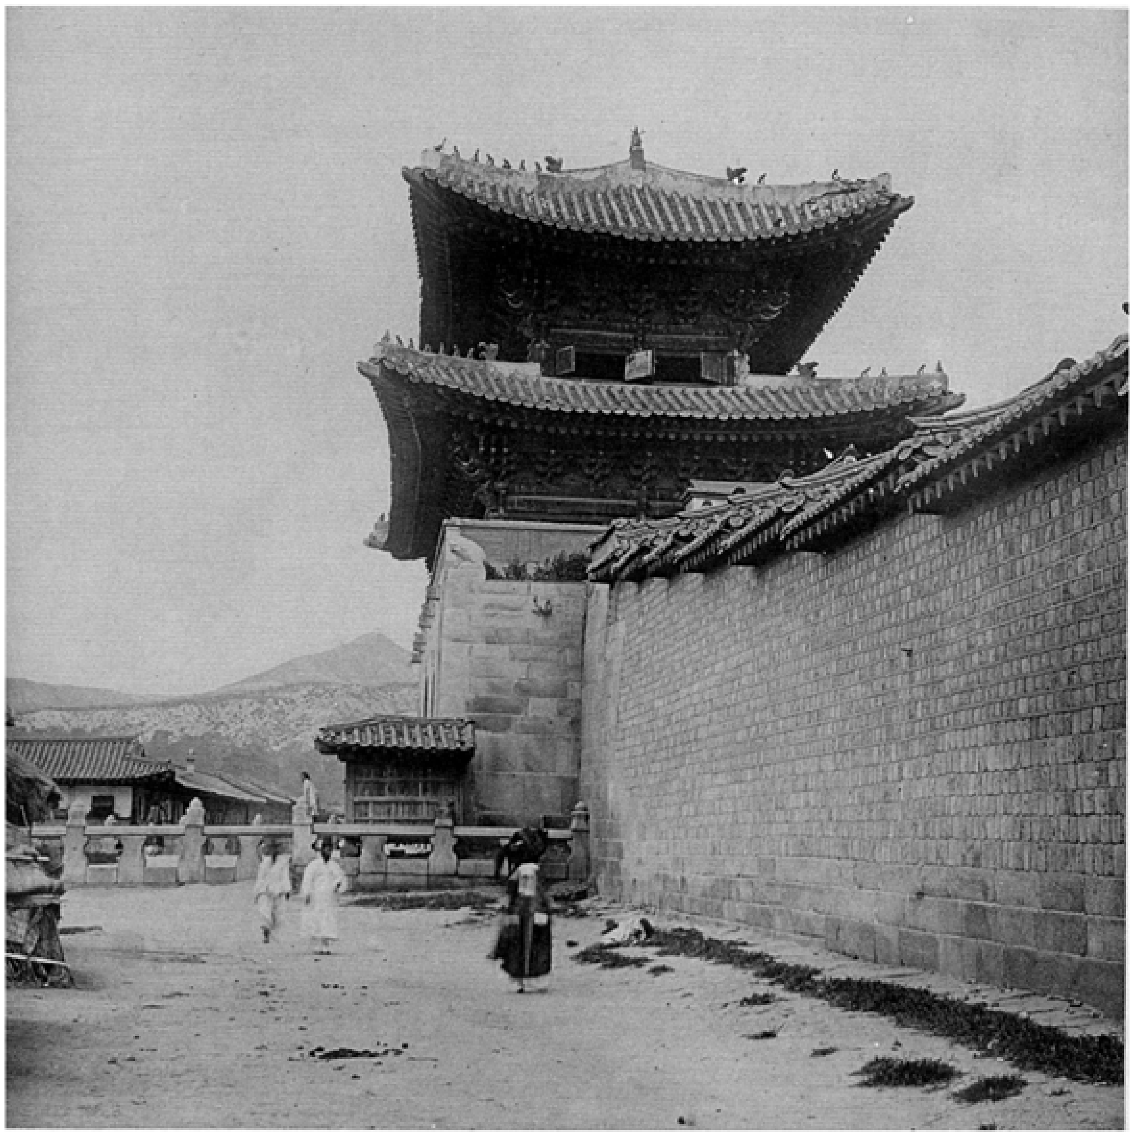
四五四九

四五〇　景福宮光化門斗栱　其一

四五一　同　宮光化門斗栱　其二

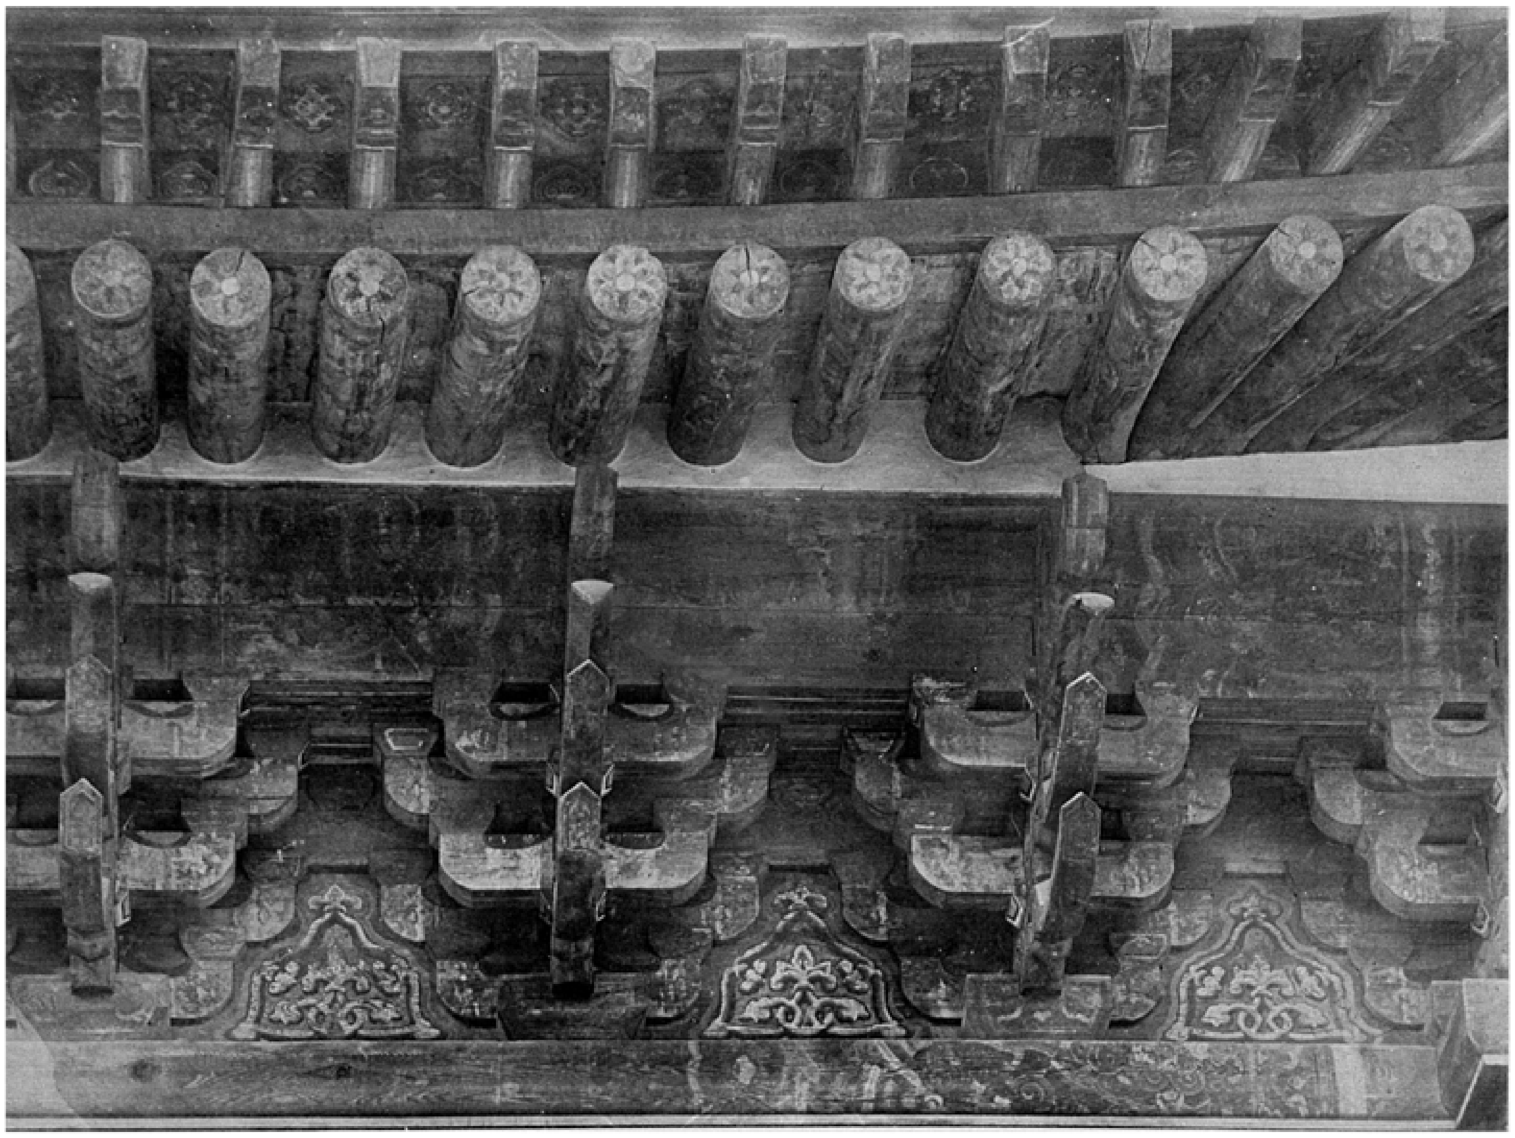

四五〇

四五一

四五二 景福宮光化門樓上內部斗栱 其一
四五三 同 宮光化門樓上內部斗栱 其二

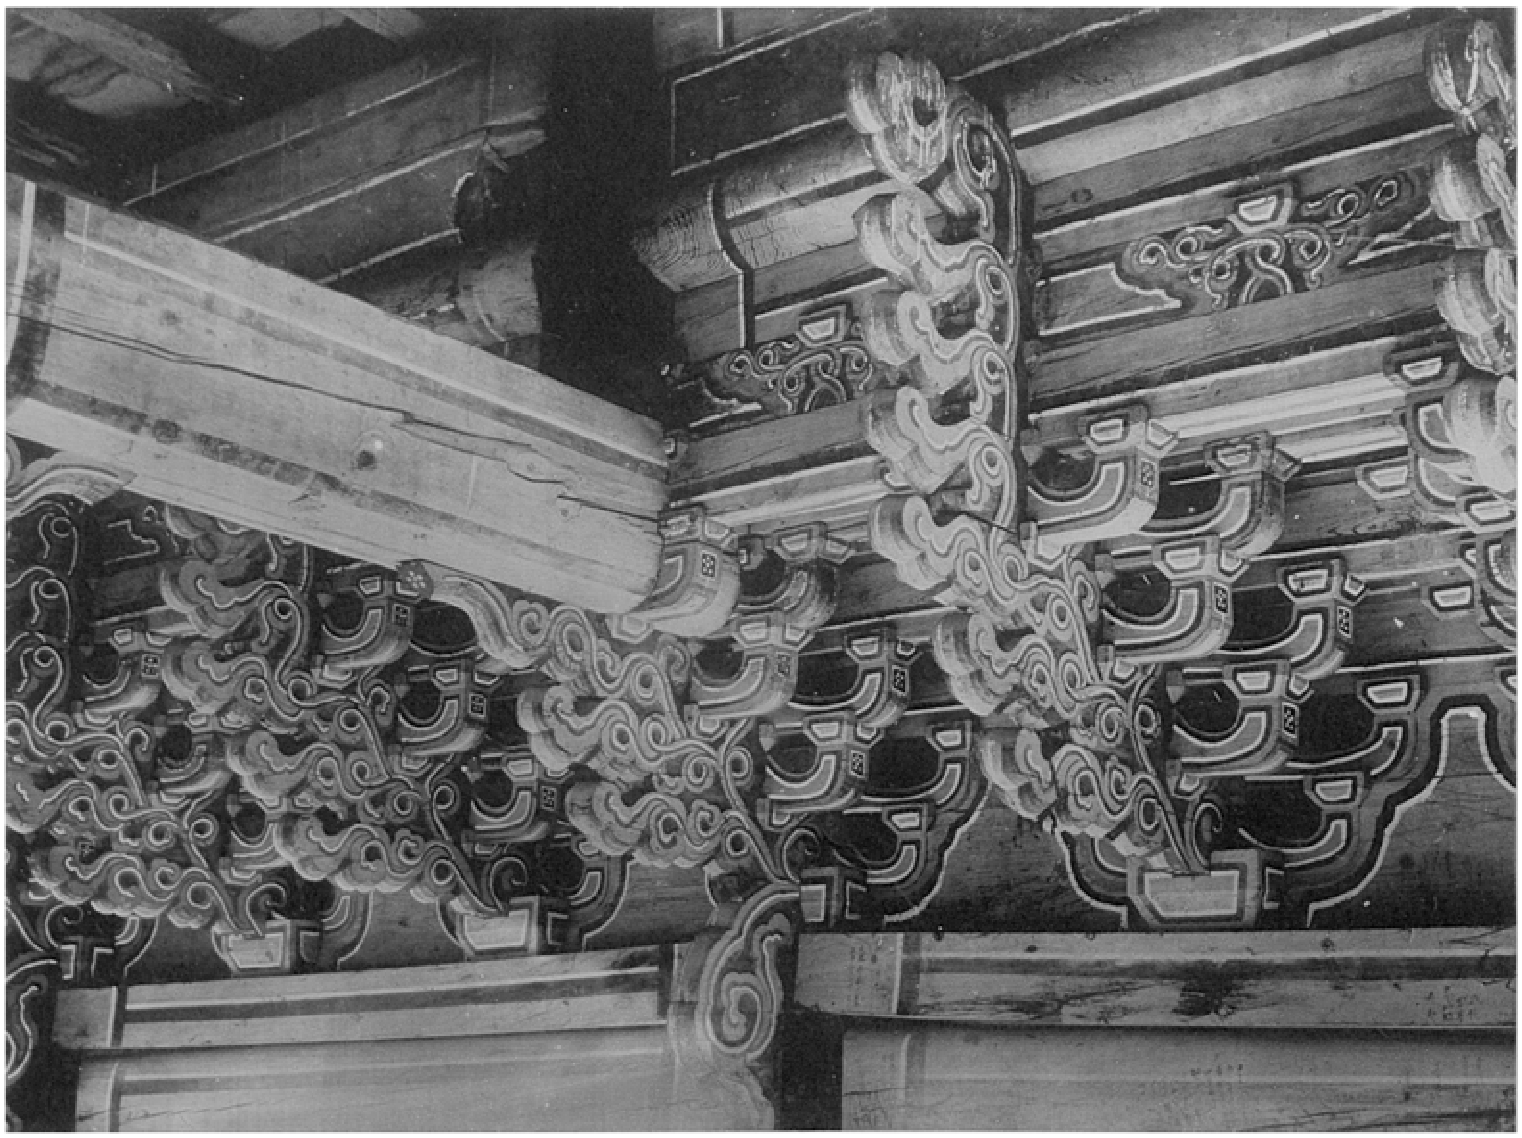

四五二

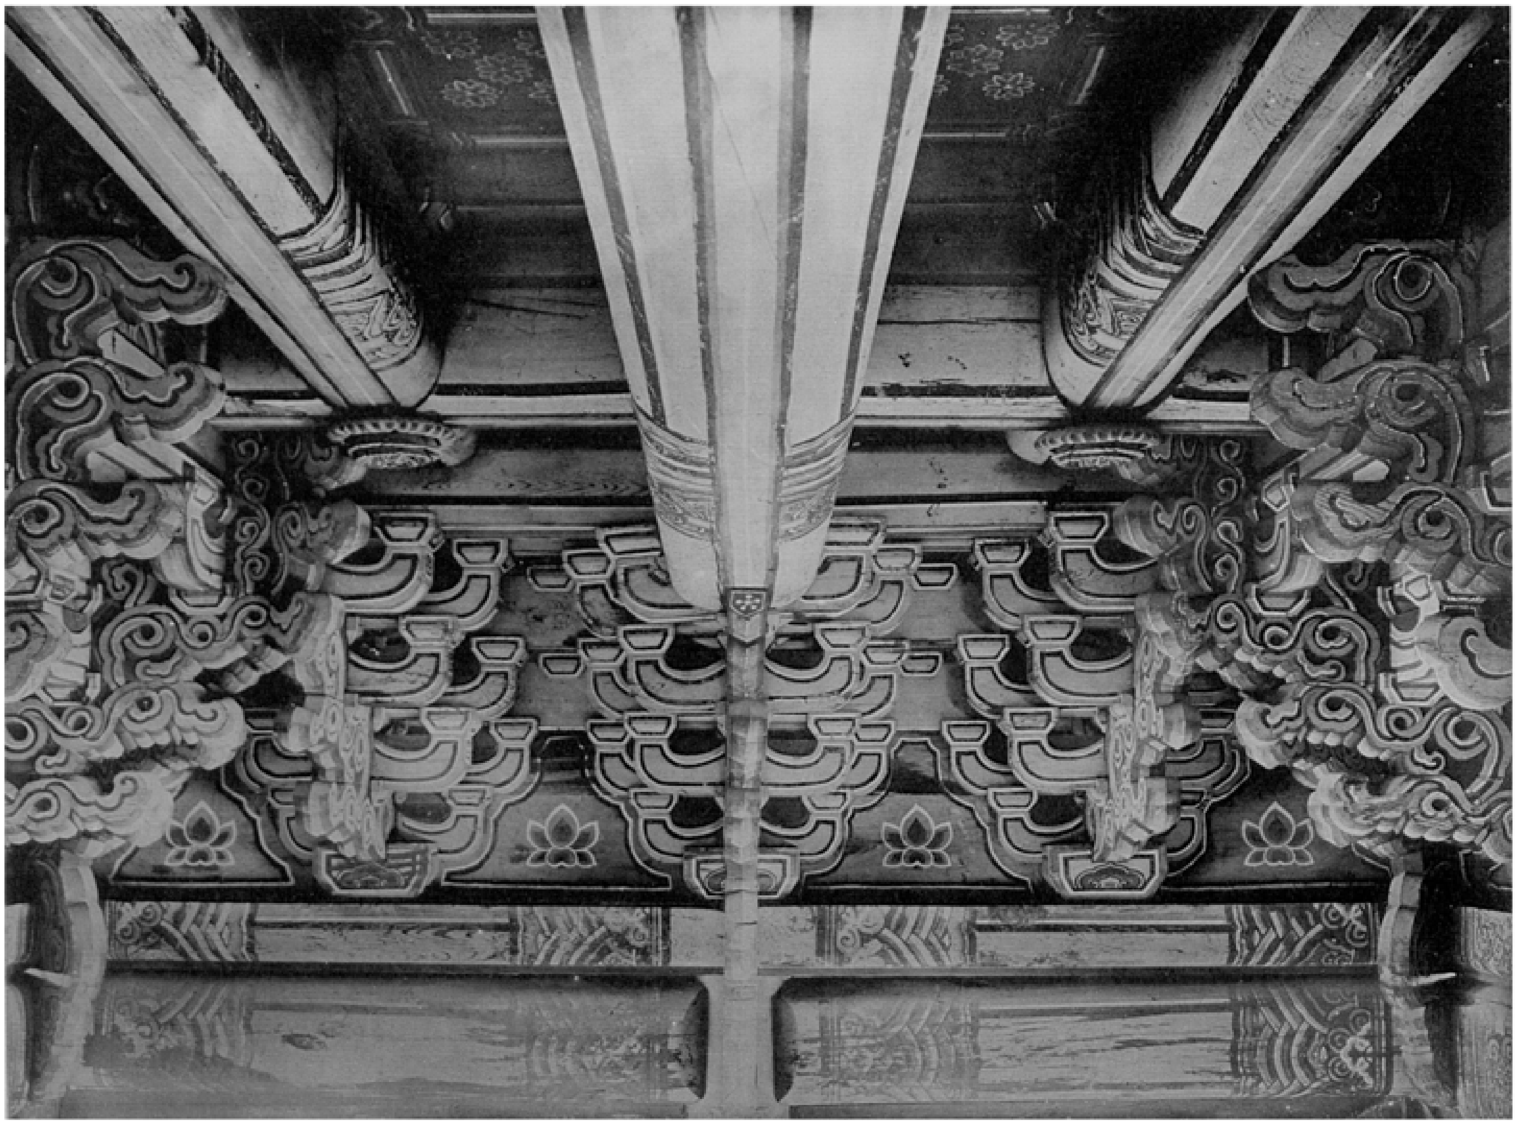

四五三

四五四 景福宮東面石墻・建春門及隅樓(十字閣)
四五五 同 宮建春門前面

四五四

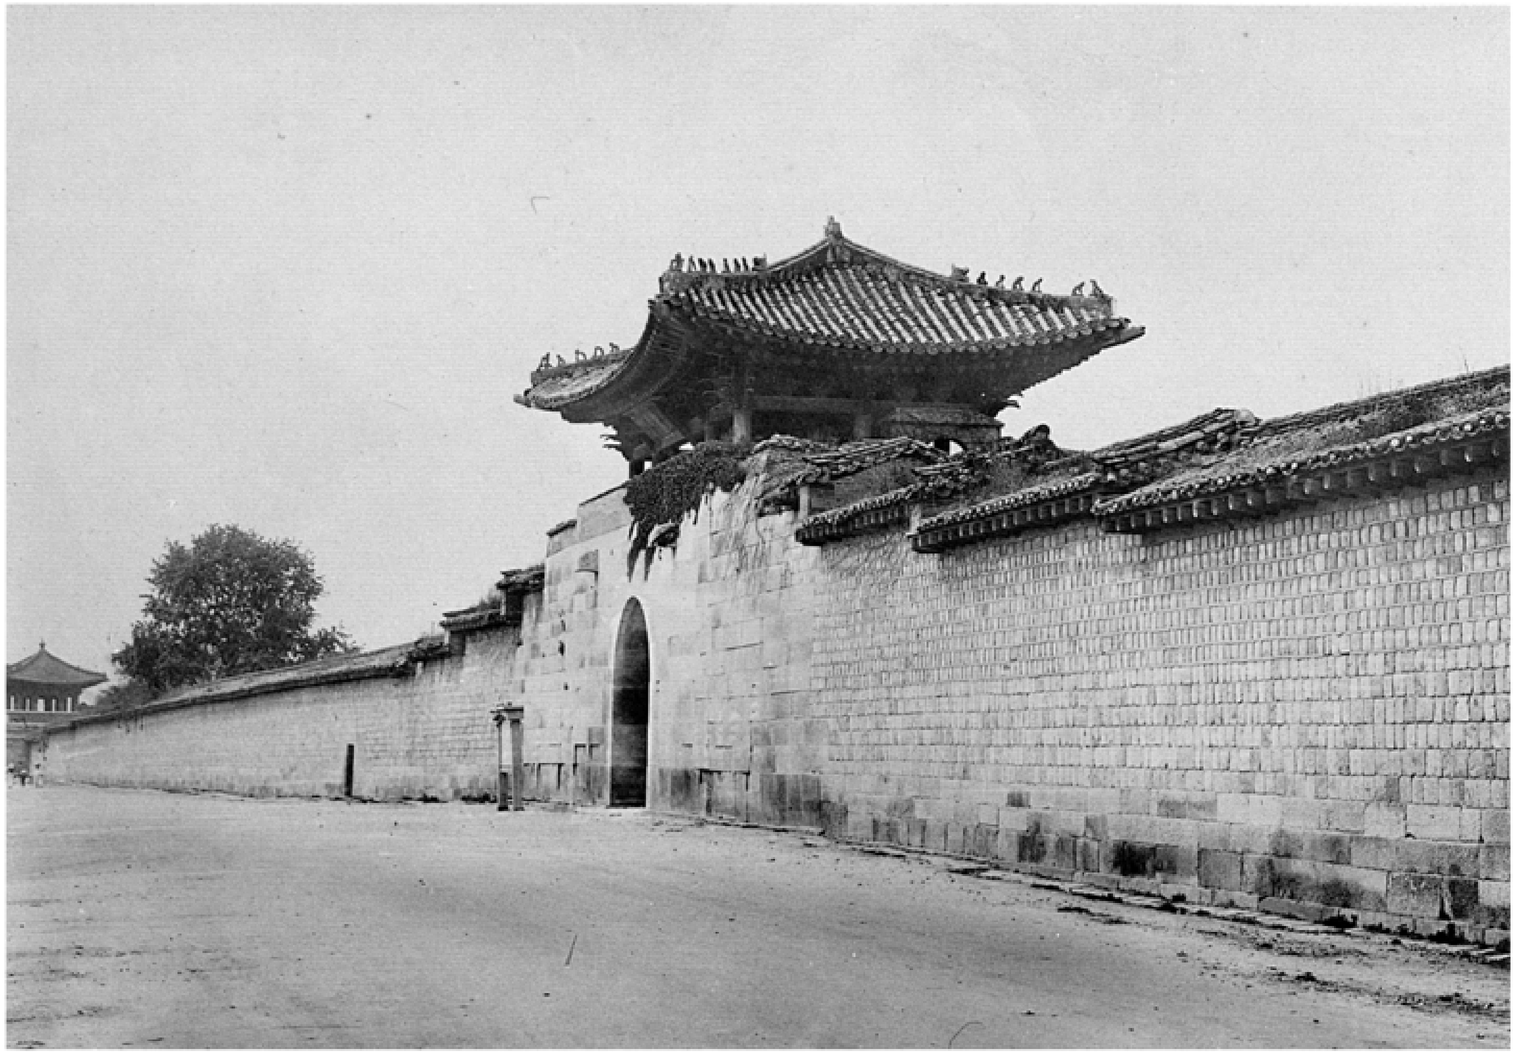

四五五

四五五六　景福宮迎秋門外面
四五五七　同　宮迎秋門內面

四五五六

四五五七

四五八　景福宮迎秋門樓內部
四五九　同　宮迎秋門樓南面小門

四五八

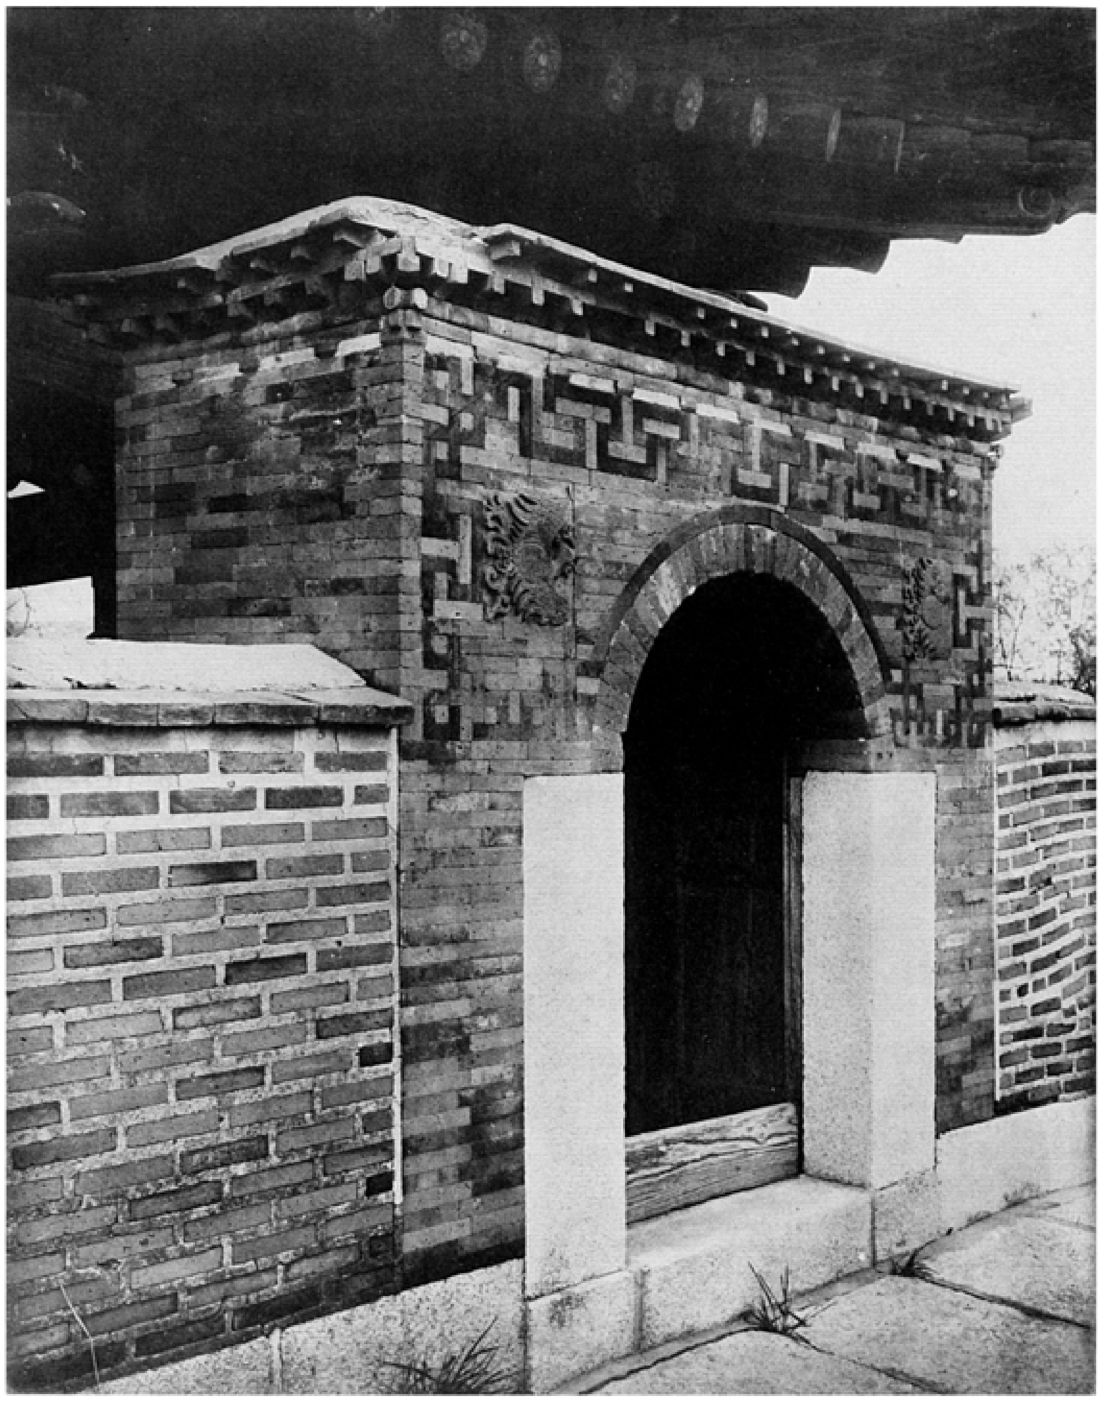

四五九

四六〇　景福宮神武門前面
四六一　同　宮神武門背面

四六〇

四六一

四五六二　景福宮神武門西側一部
四五六三　同　宮神武門内部屋根裏

四五六二

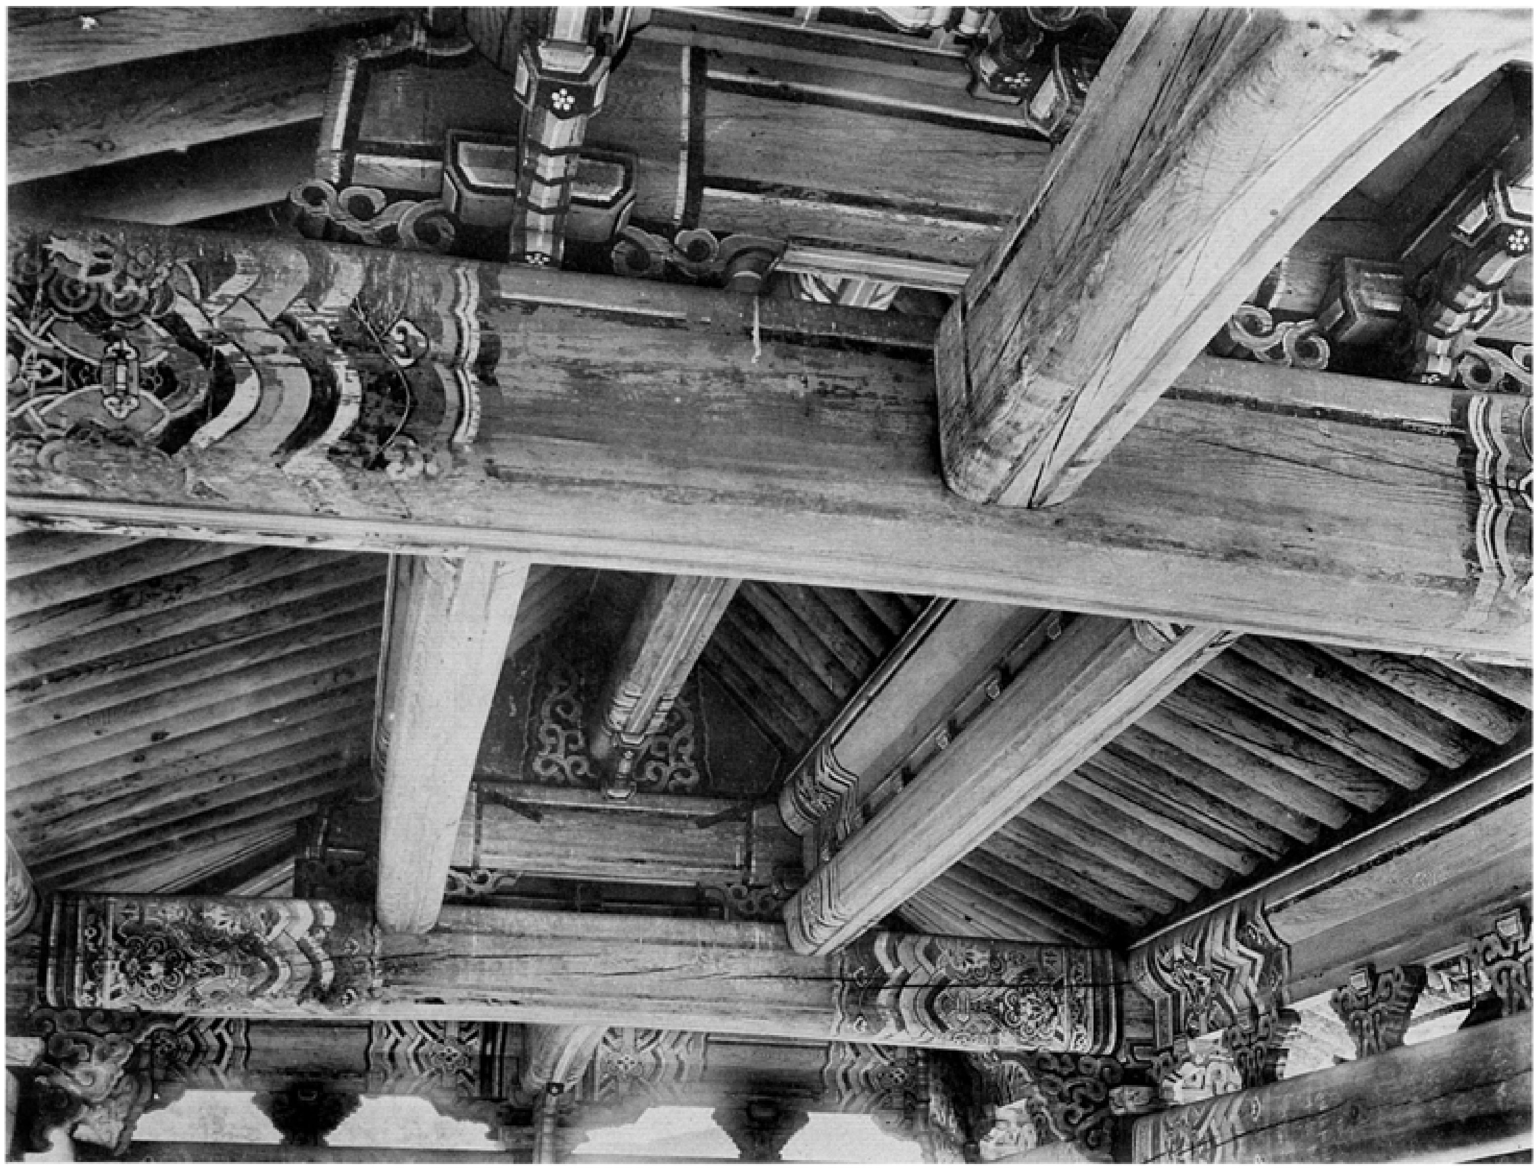
四五六三

四五六四 景福宮北面石墻
四五六五 同　宮北面癸武門

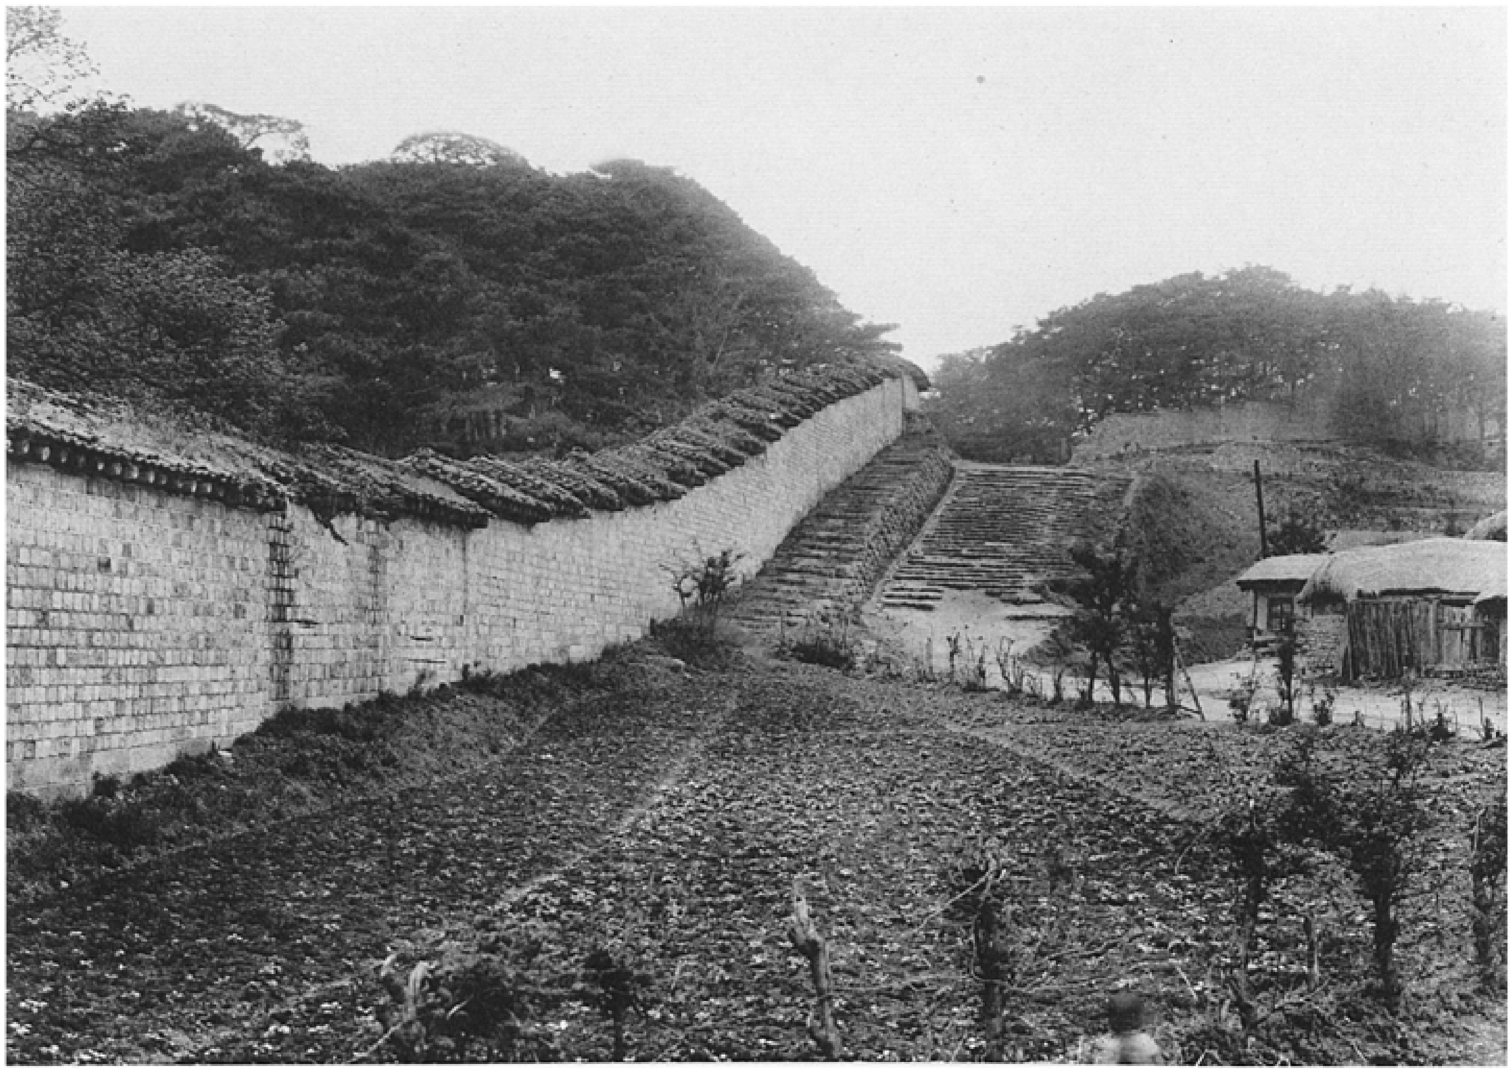
四五六四

四五六五

四五六六

景福宮東南隅樓(十字閣)外面

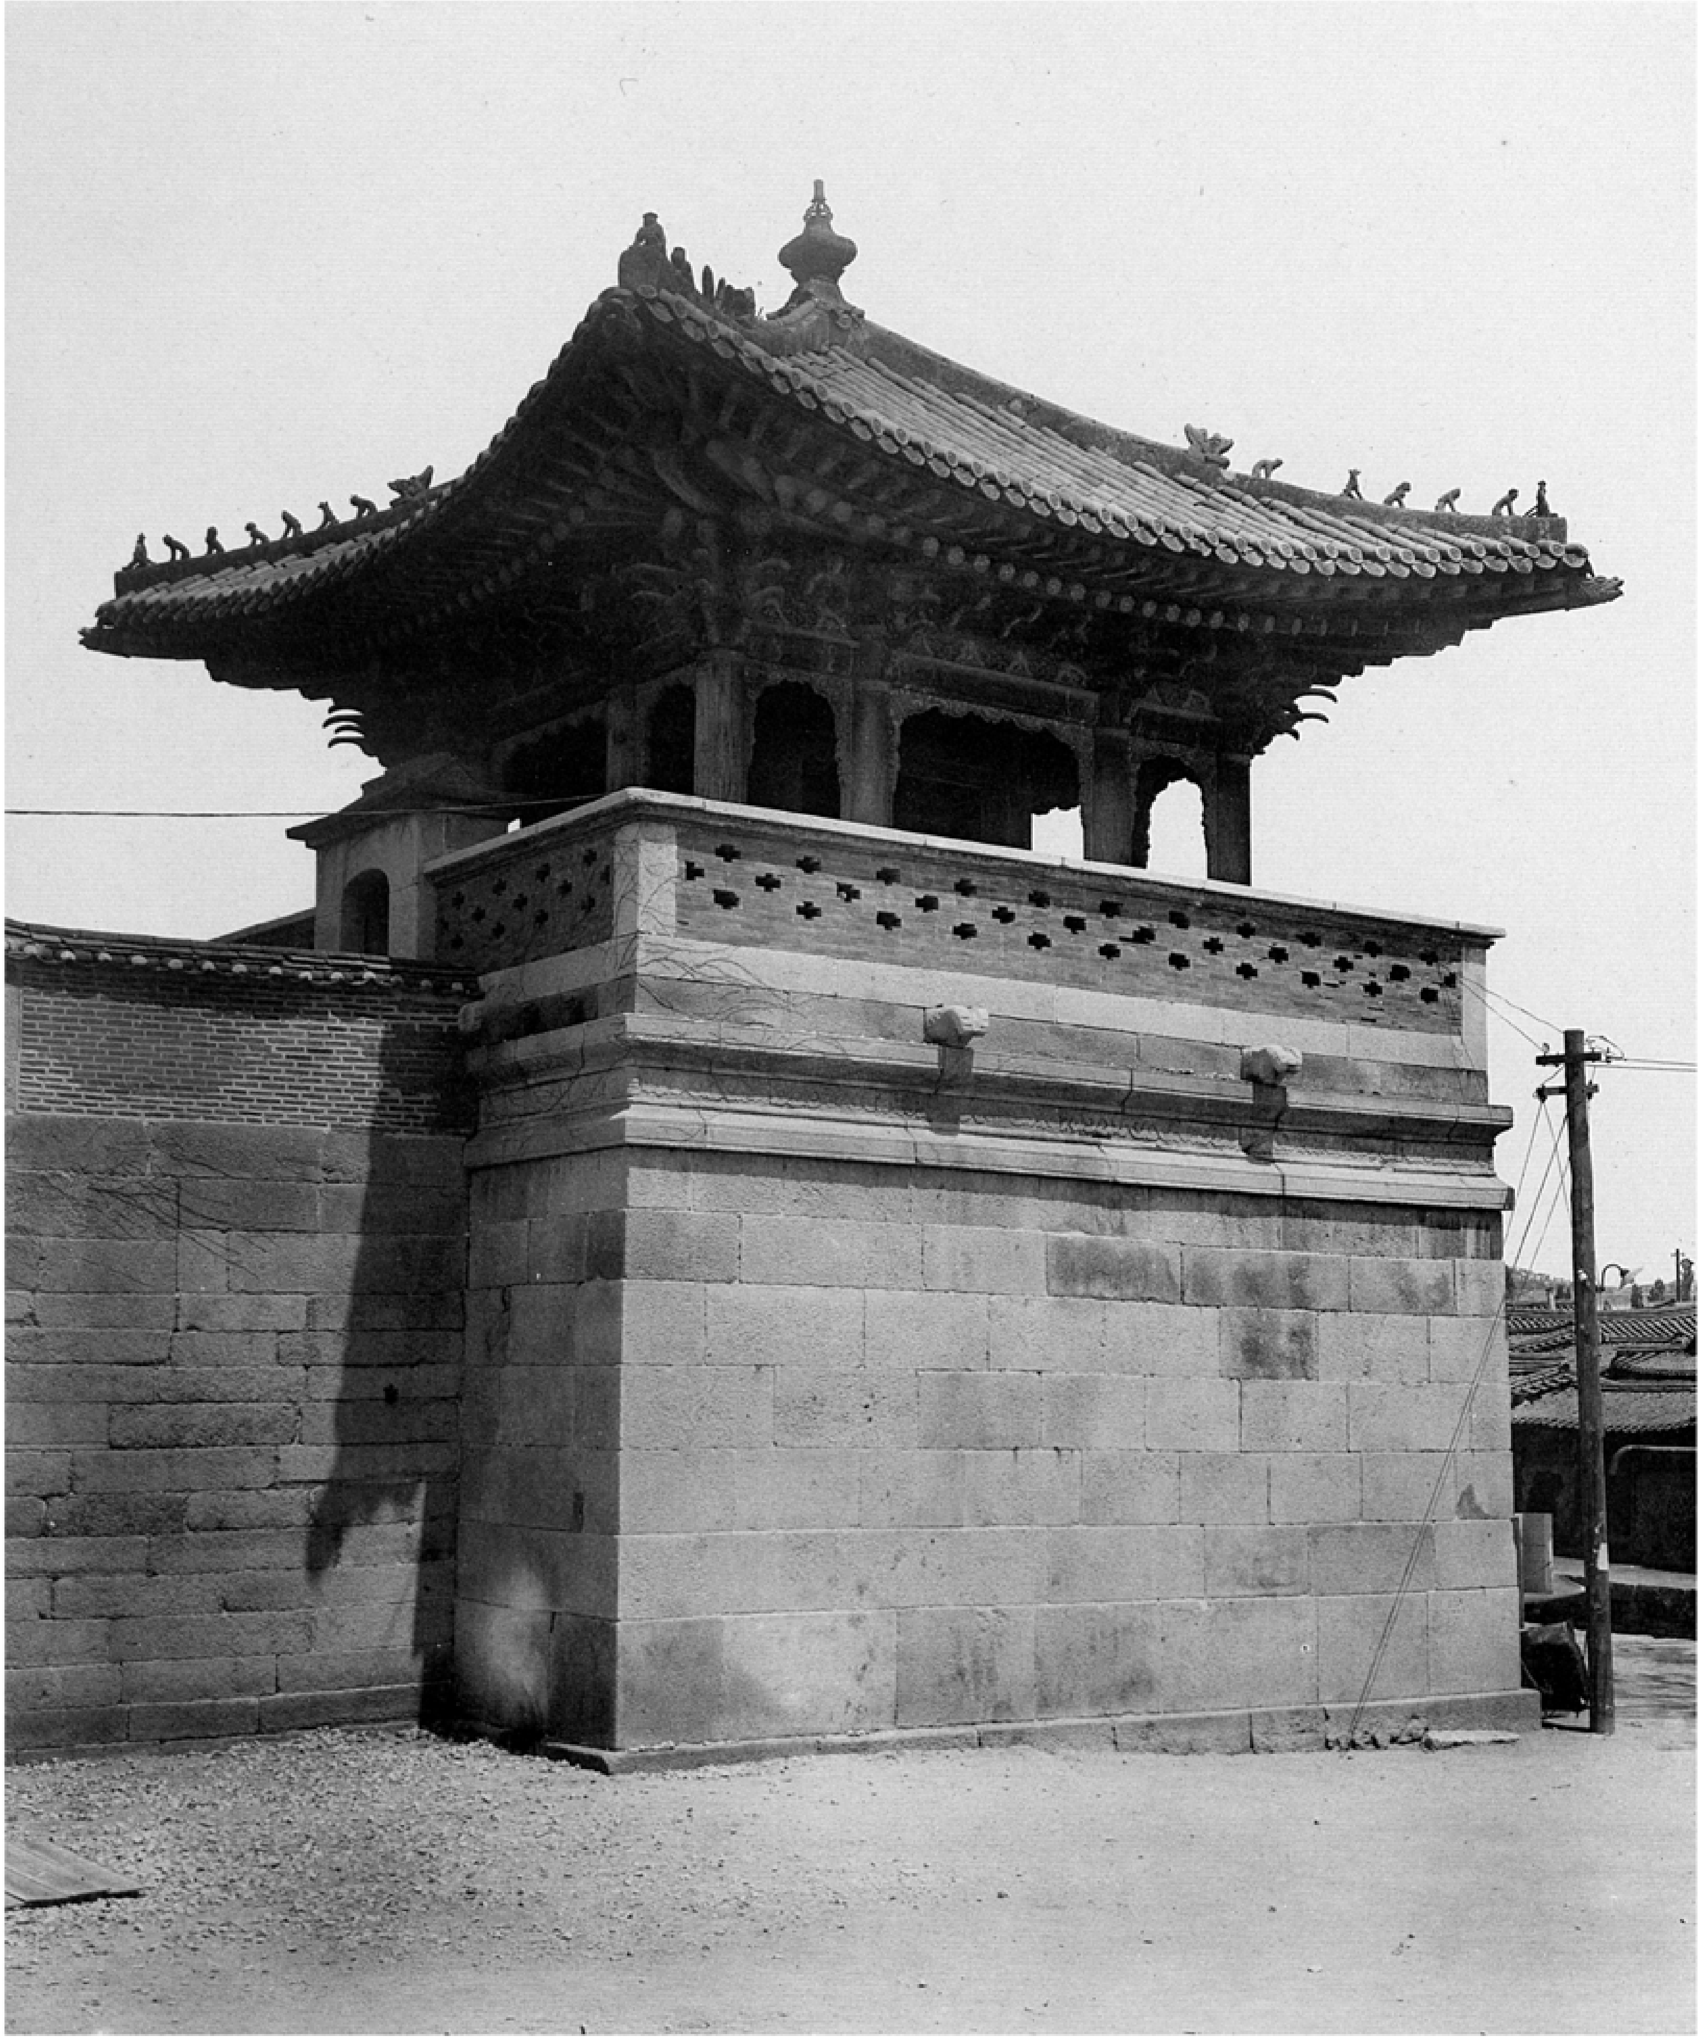

四五六六

四五六七 景福宮東南隅樓（十字閣）內面

四五六七

四五六八　景福宮維和門正面
四五六九　同　宮勤政門正面

四五六八

四五六九

四五七〇

四五七一

四五七〇 景福宮禁川橋

四五七一 同 宮禁川橋石欄

四五七二　景福宮禁川橋石獸　其一
四五七三　同　宮禁川橋石獸　其二

四五七二

四五七三

四五七四　景福宮勤政門側面及廡廊內面
四五七五　同　宮勤政門廡廊外面

四五七四

四五七五

四五六　景福宮勤政門正面

四五七　同　宮勤政門背面

四五七八　景福宮後半全景（東方ヨリ望ム）
四五七九　同　宮全景（西方ヨリ望ム）

四五七八

四五七九

四五八〇 景福宮勤政殿平面圖

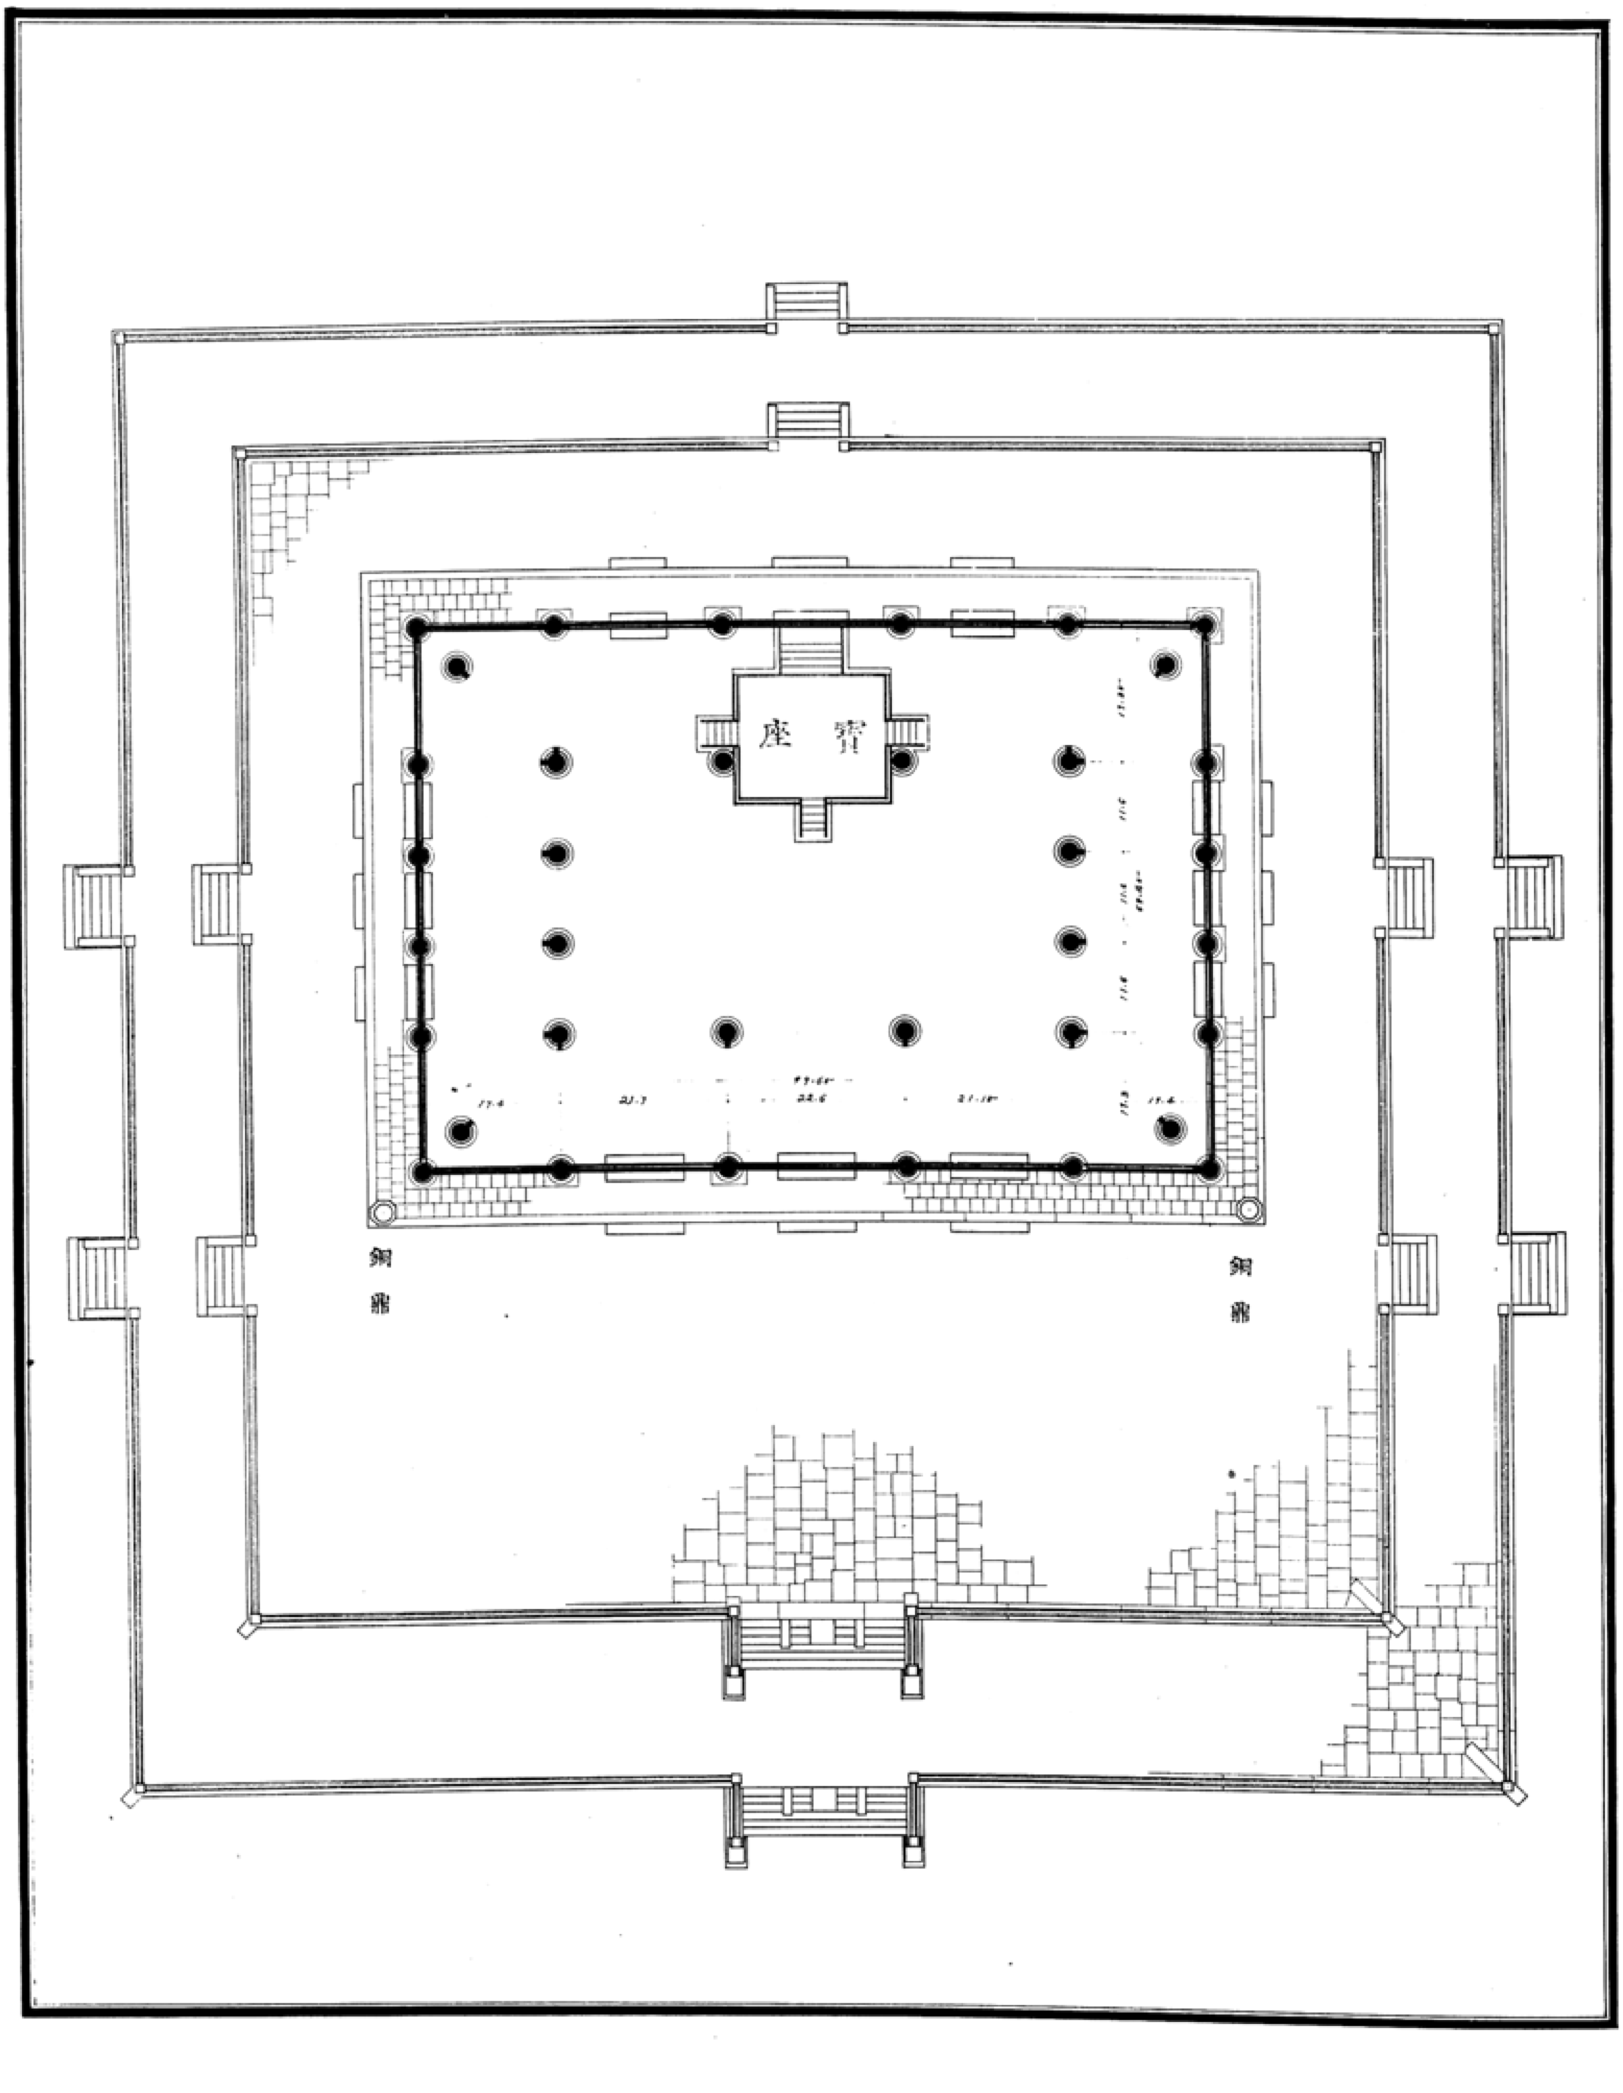

四五八〇

四五八二

景福宮勤政殿全景

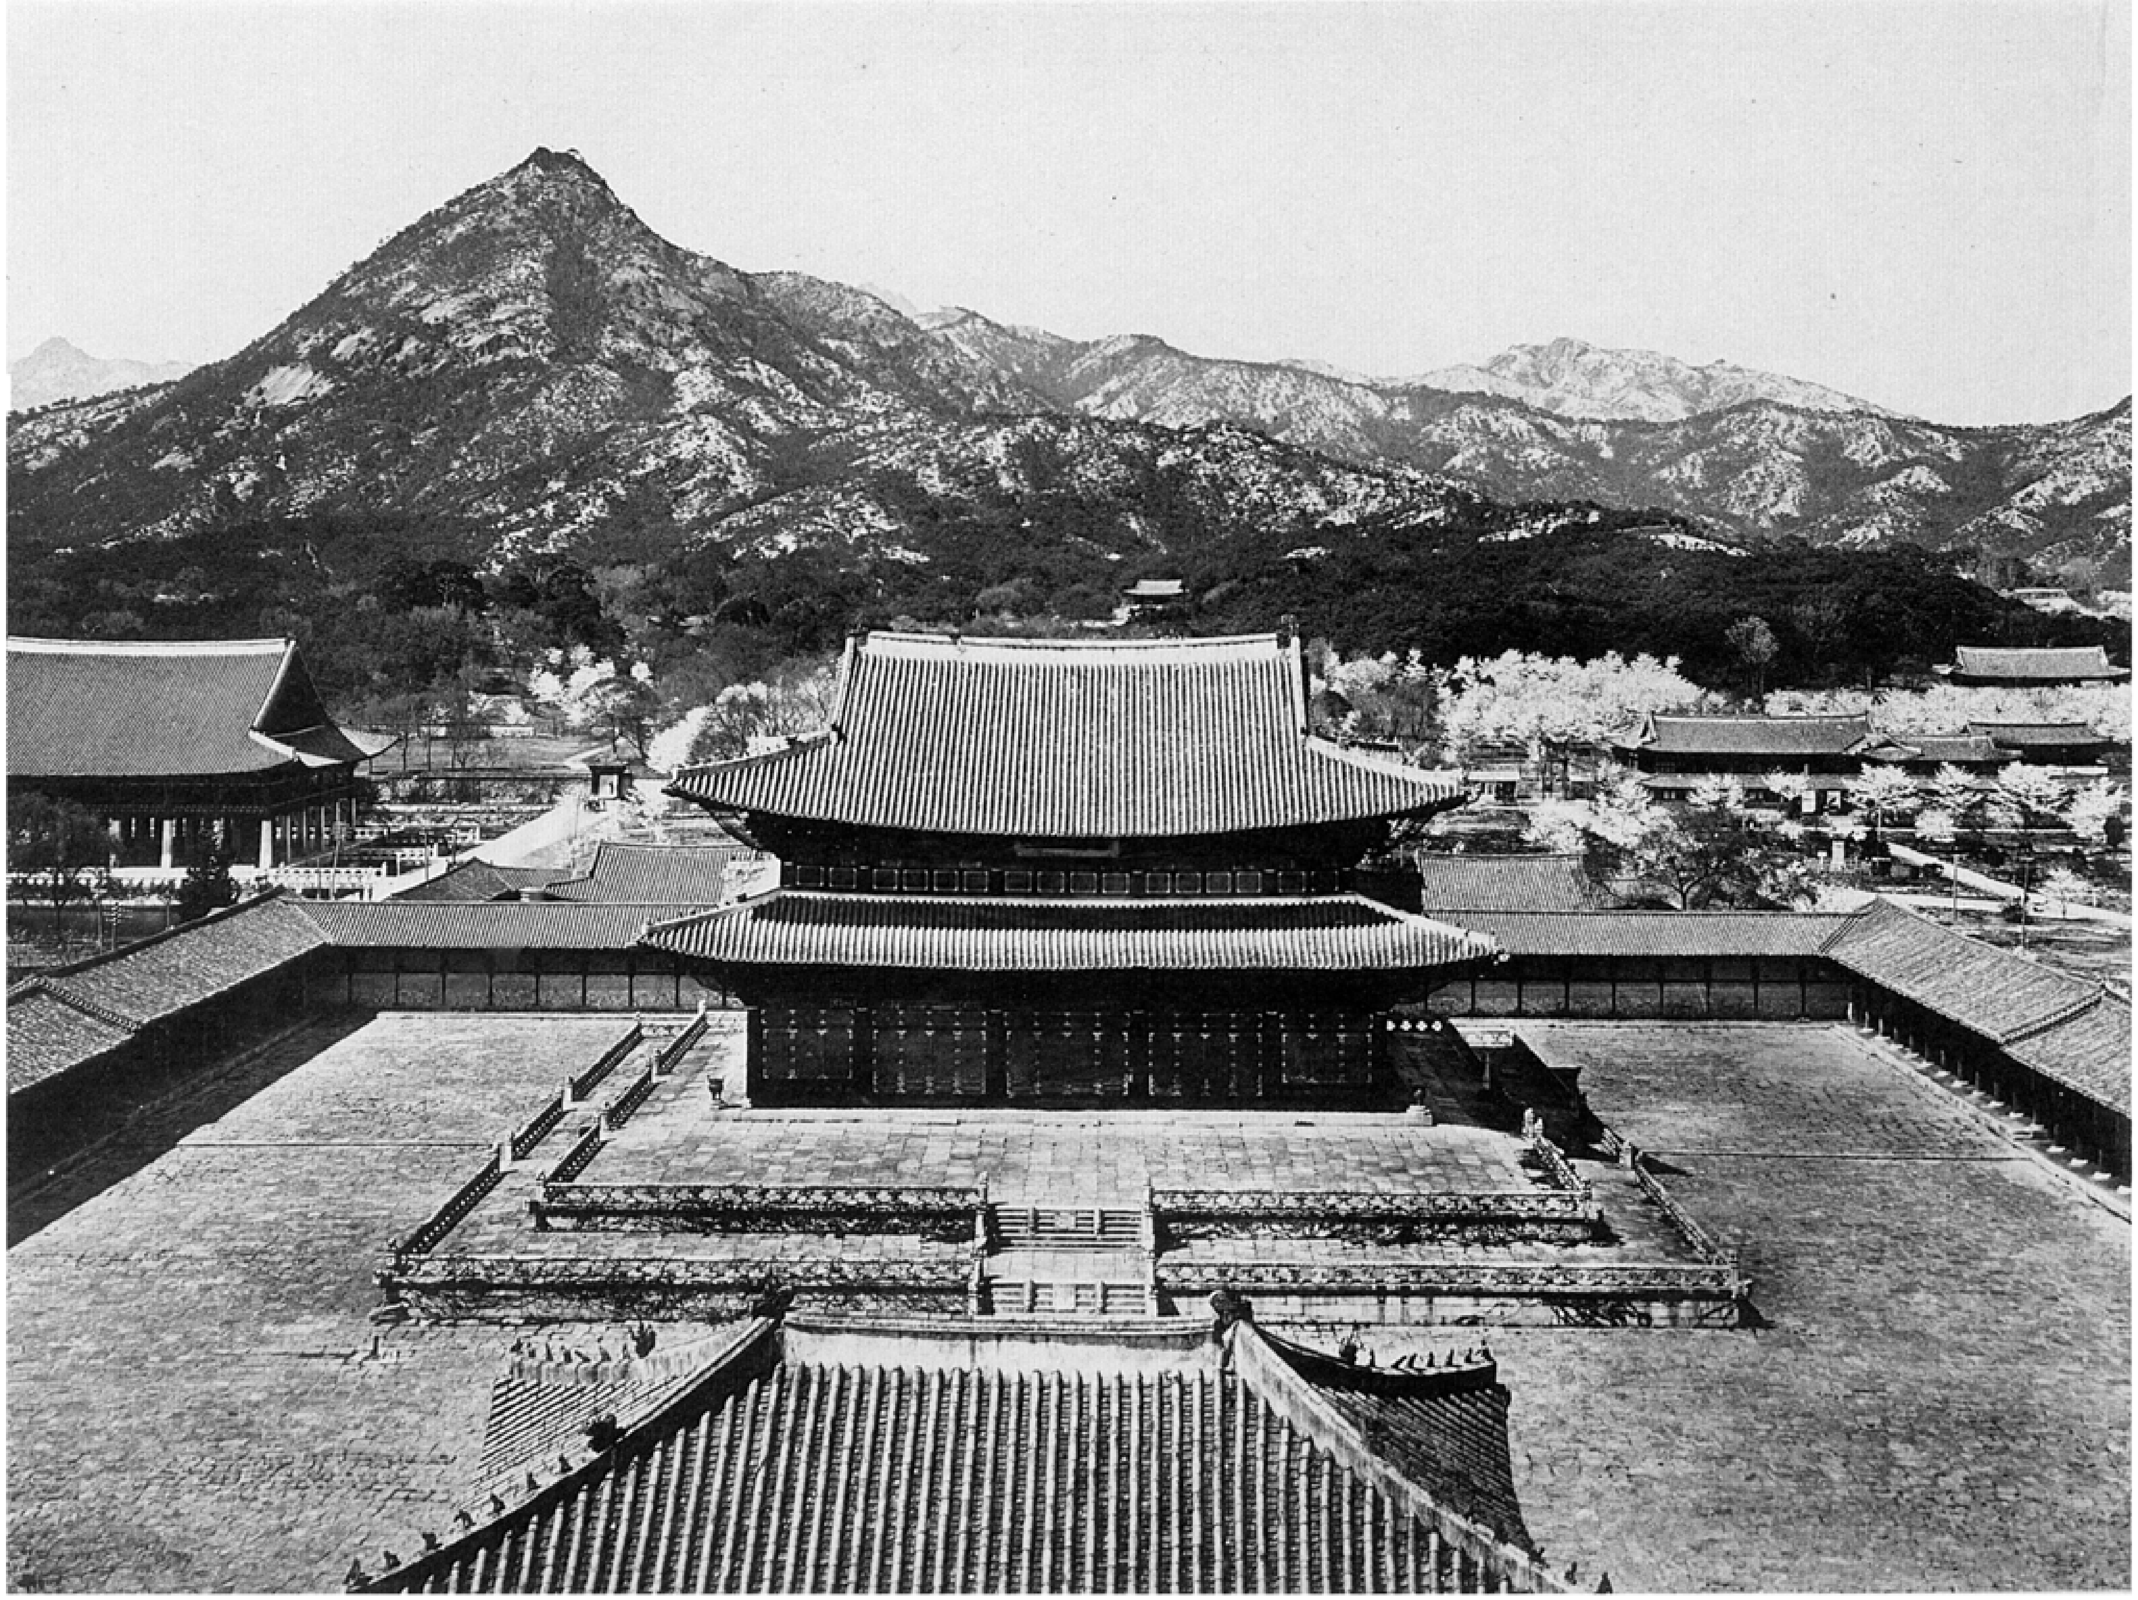

四五八一

四五八二 景福宮勤政殿正面 其一

四五八二

四五八三 景福宮勤政殿正面 其二

四五八三

四五八四

景福宮勤政殿正面石陛

四五八四

四五八五 景福宮勤政殿正面基壇及石陛
四五八六 同 宮勤政殿側面基壇及石陛

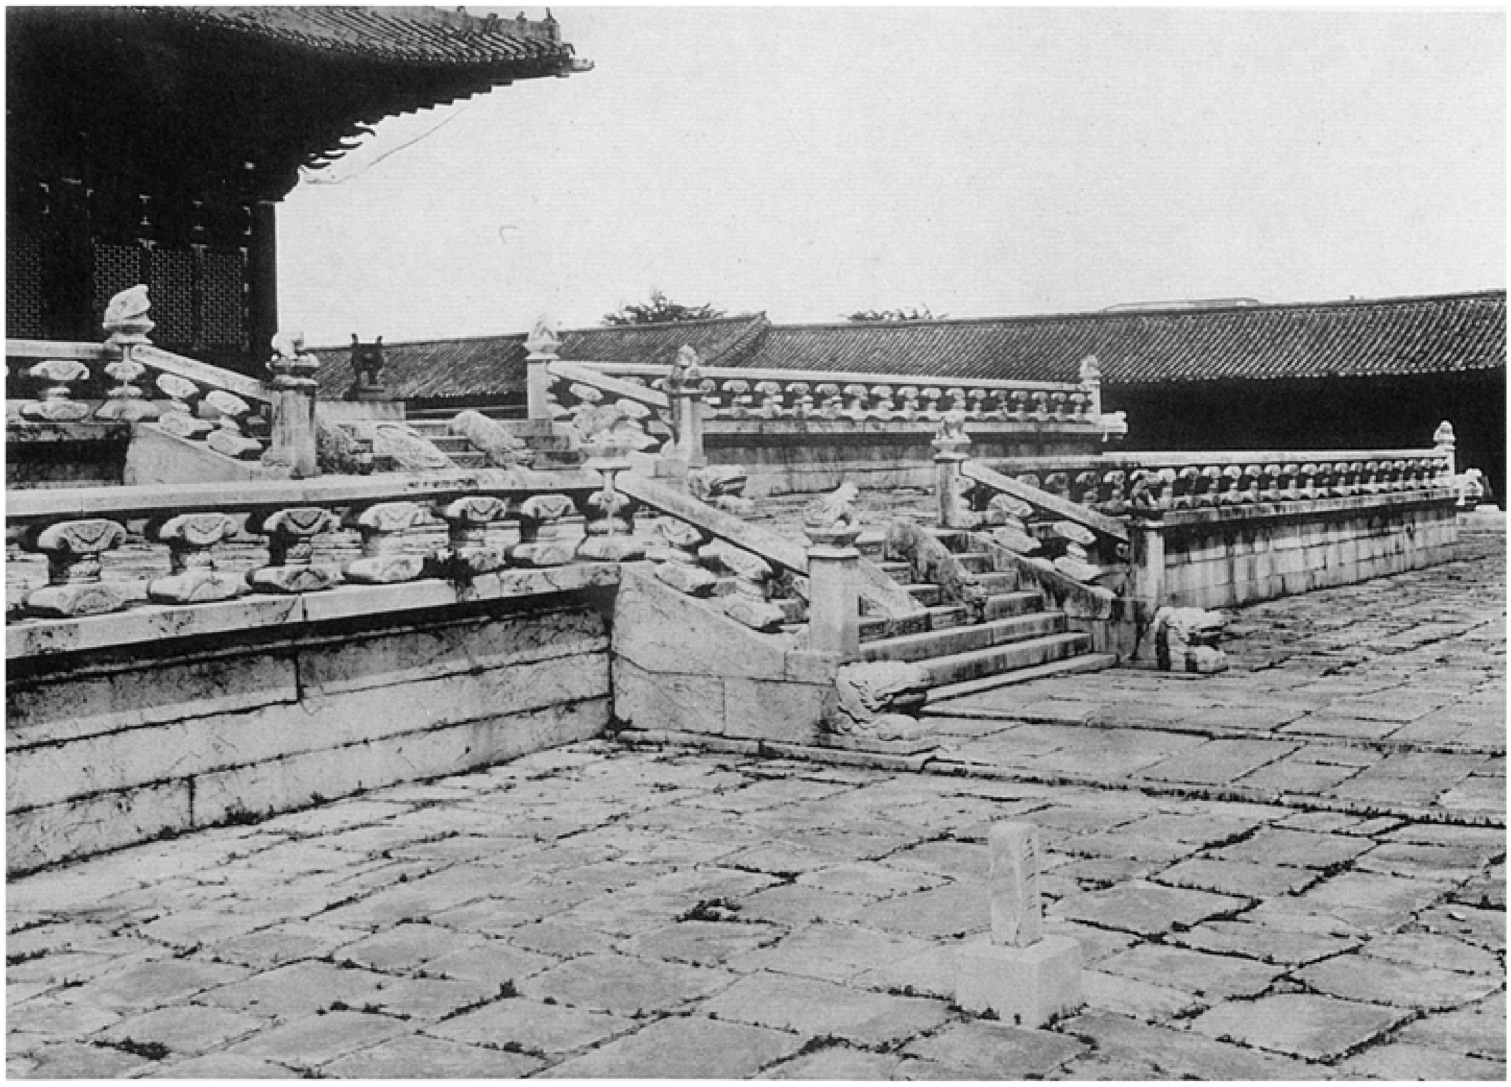
四五八五

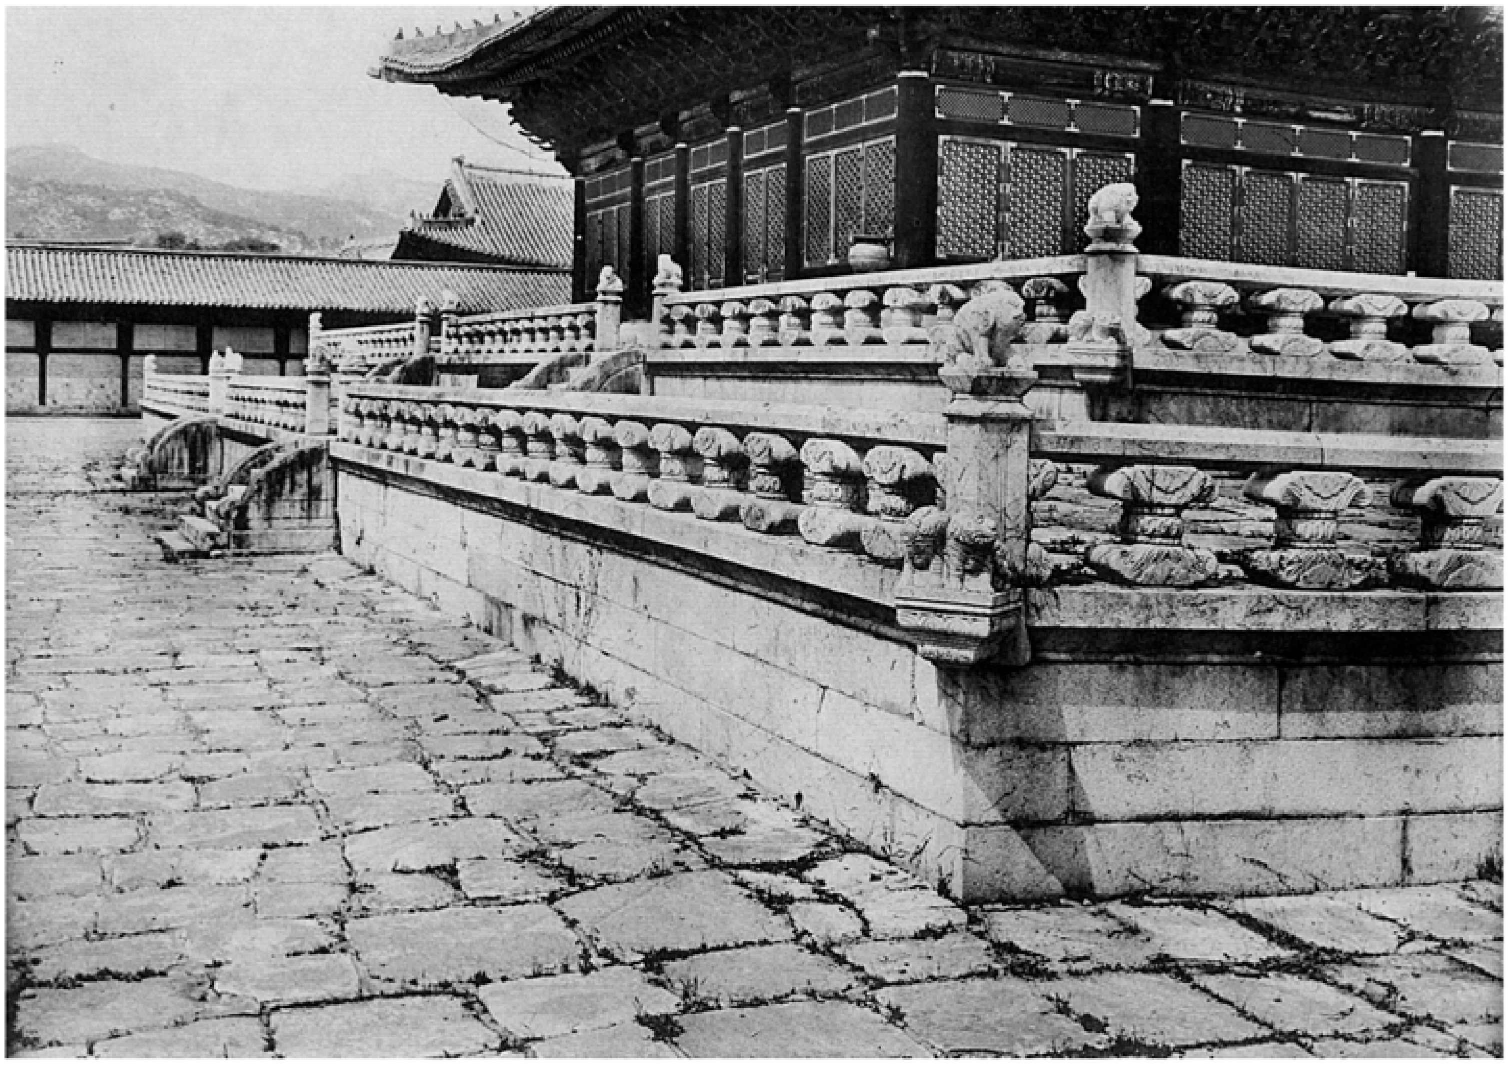
四五八六

四八七—四九〇 景福宮勤政殿基壇石欄柱頭四神彫刻

四八八

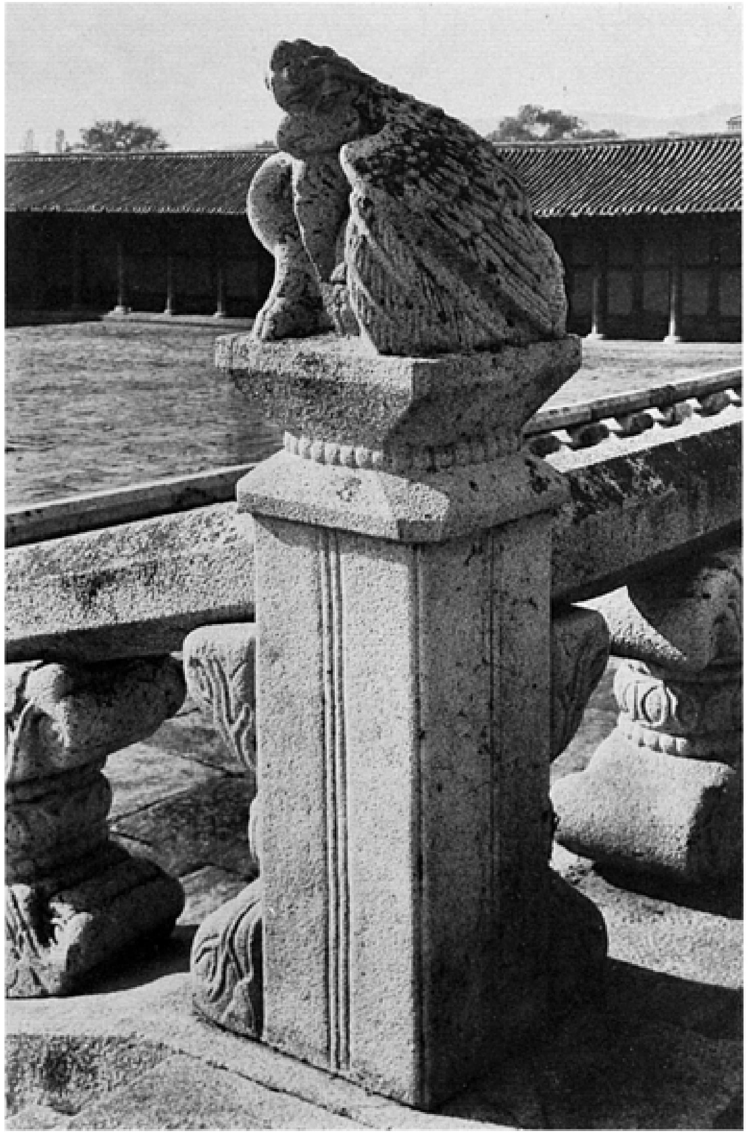
四八七

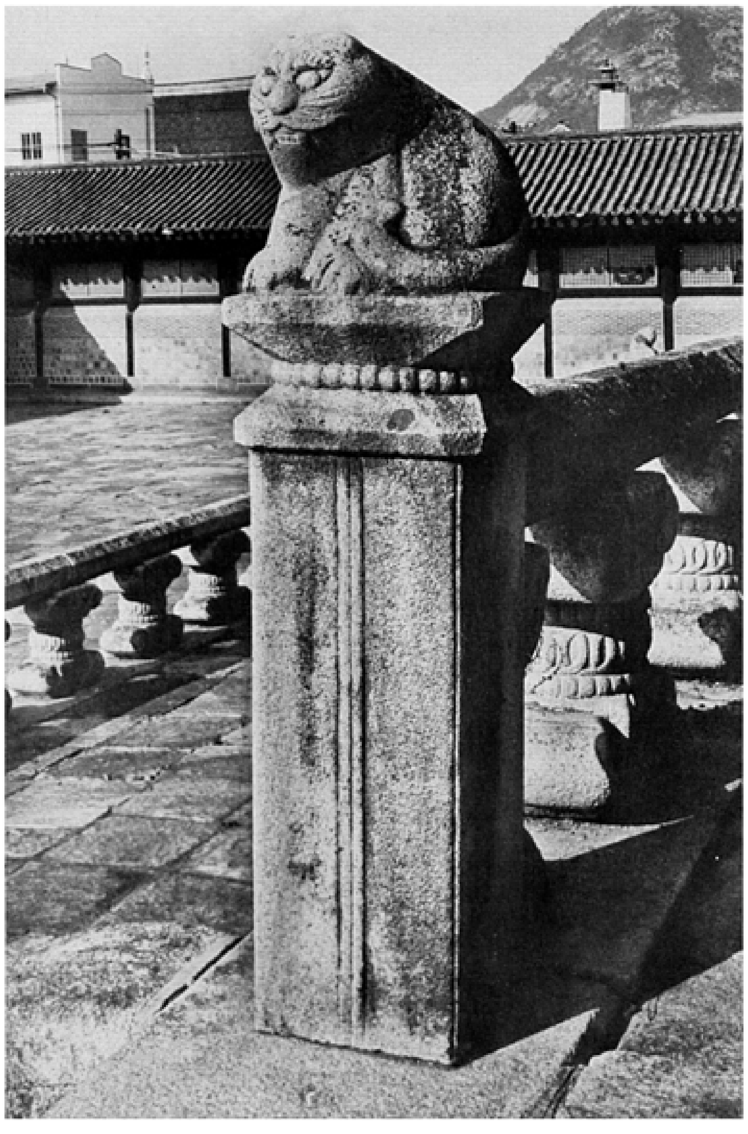
四九〇

四八九

四九一—四九四　景福宮勤政殿基壇石欄柱頭十二支彫刻　其一

四九一

四九二

四九三

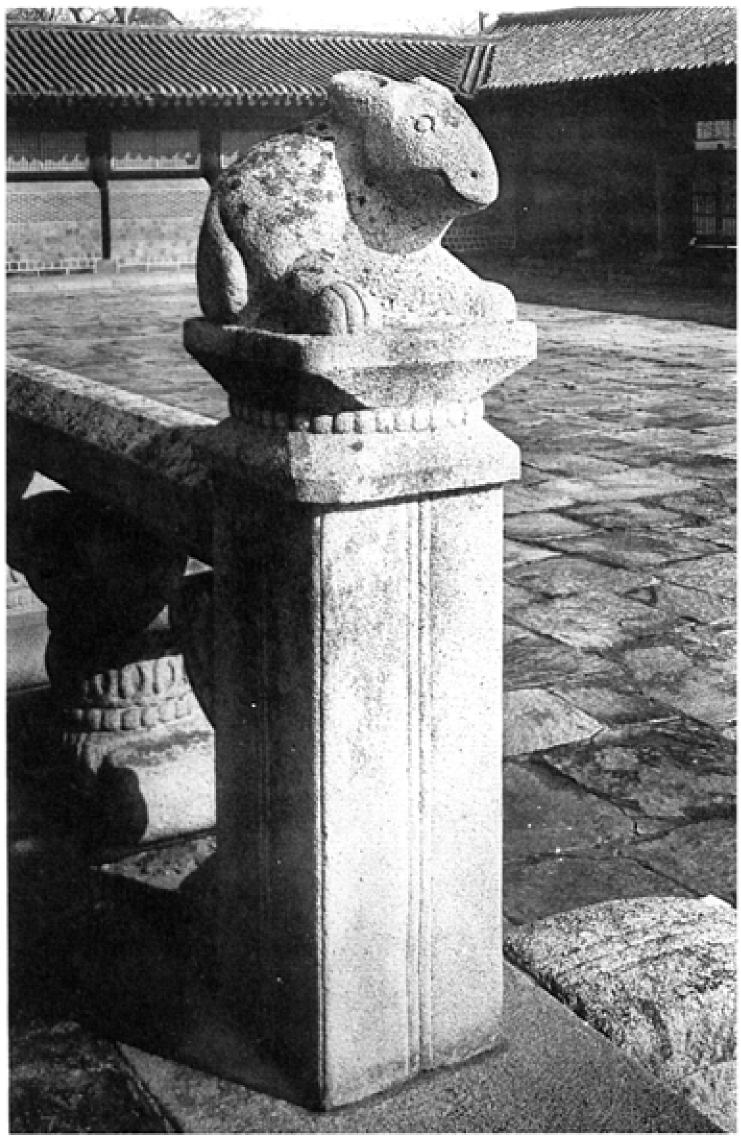
四九四

四五九五―四五九八　景福宮勤政殿基壇石欄柱頭十二支彫刻　其二

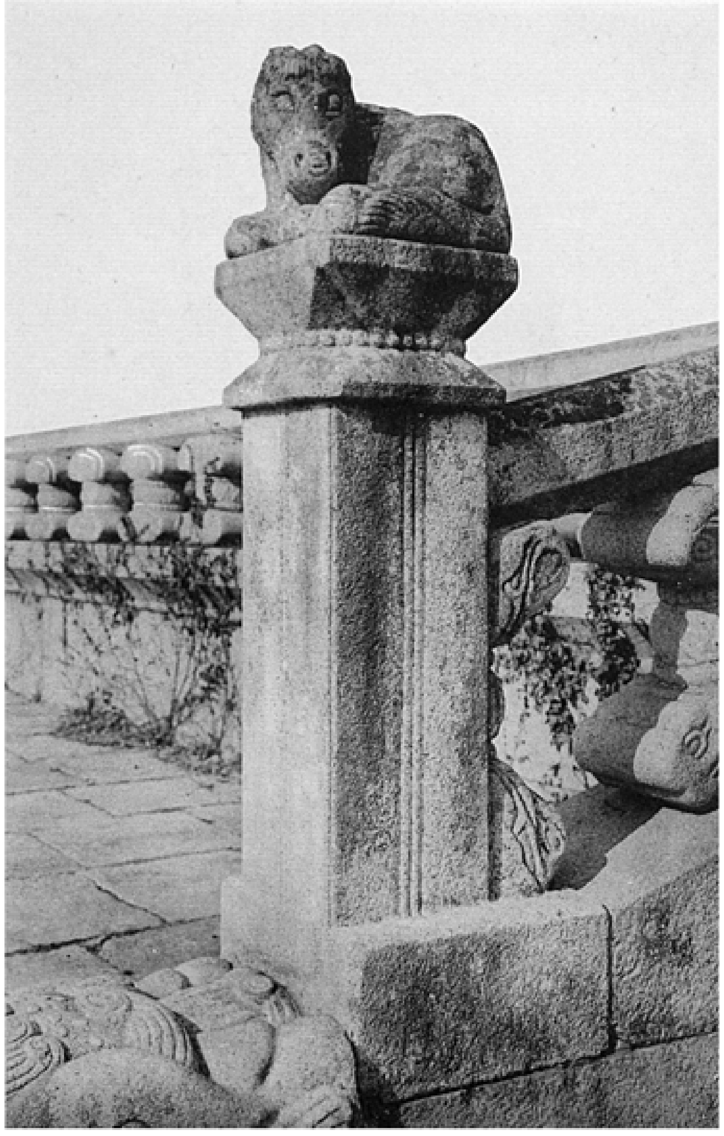

四五九五

四五九六

四五九七

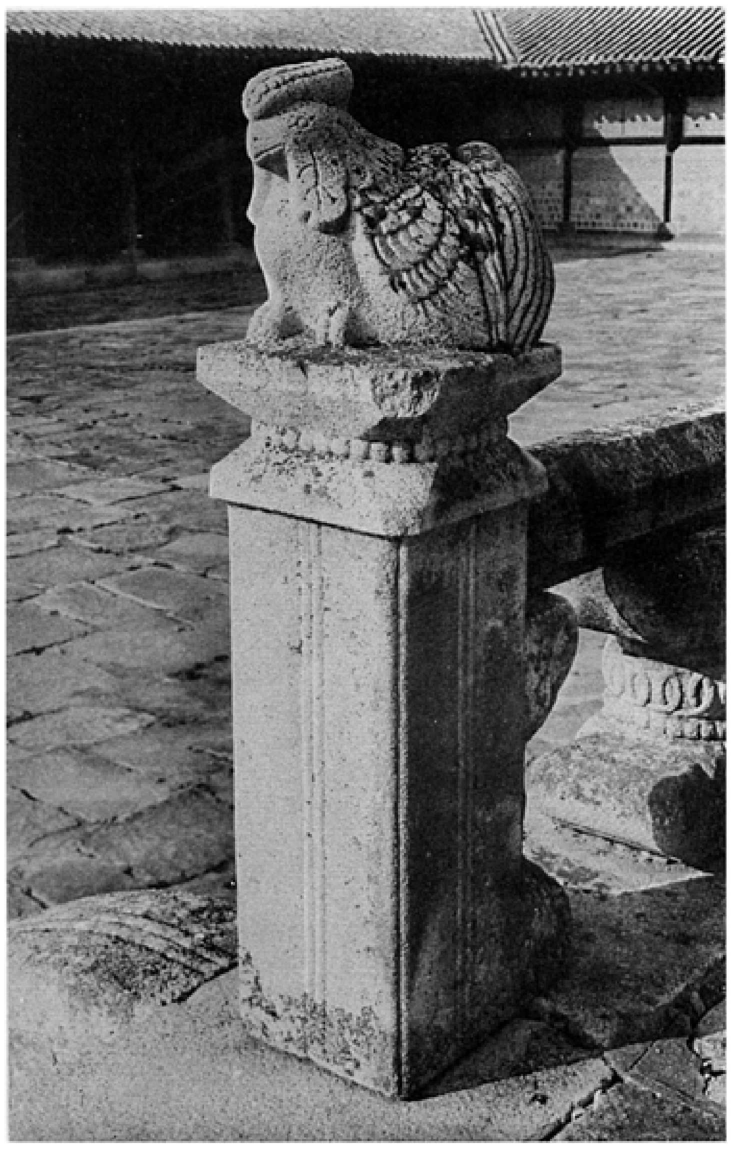

四五九八

四五九九―四六〇二　景福宮勤政殿基壇石欄柱頭石獸

四五九九

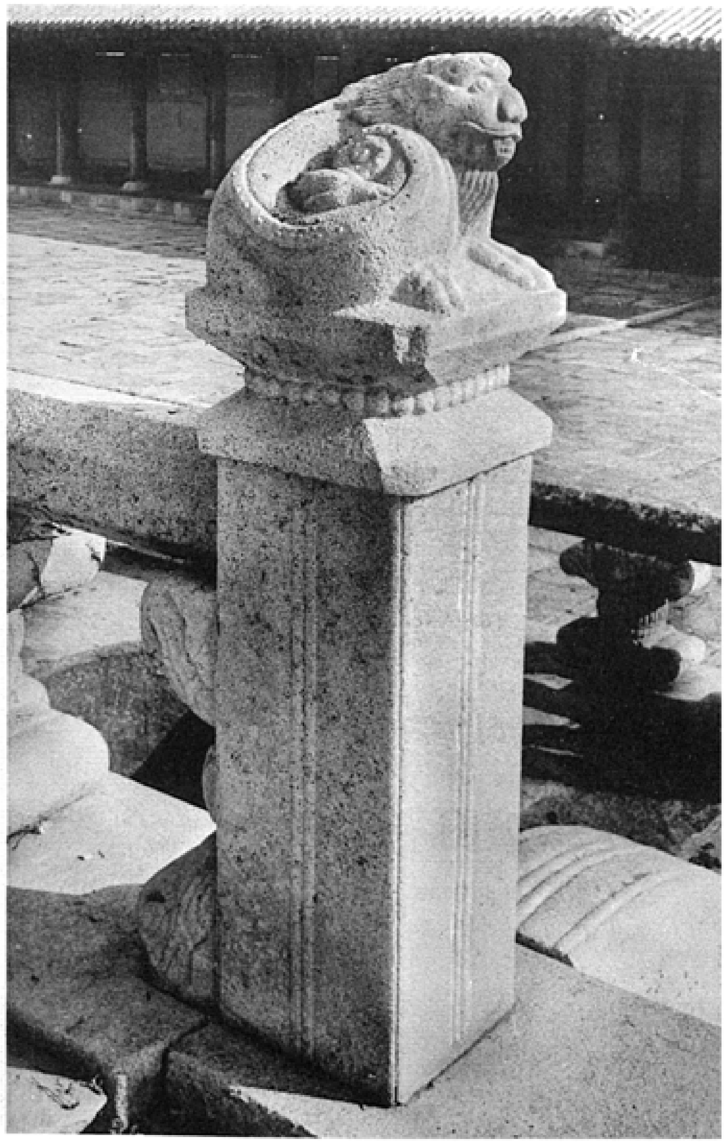

四六〇〇

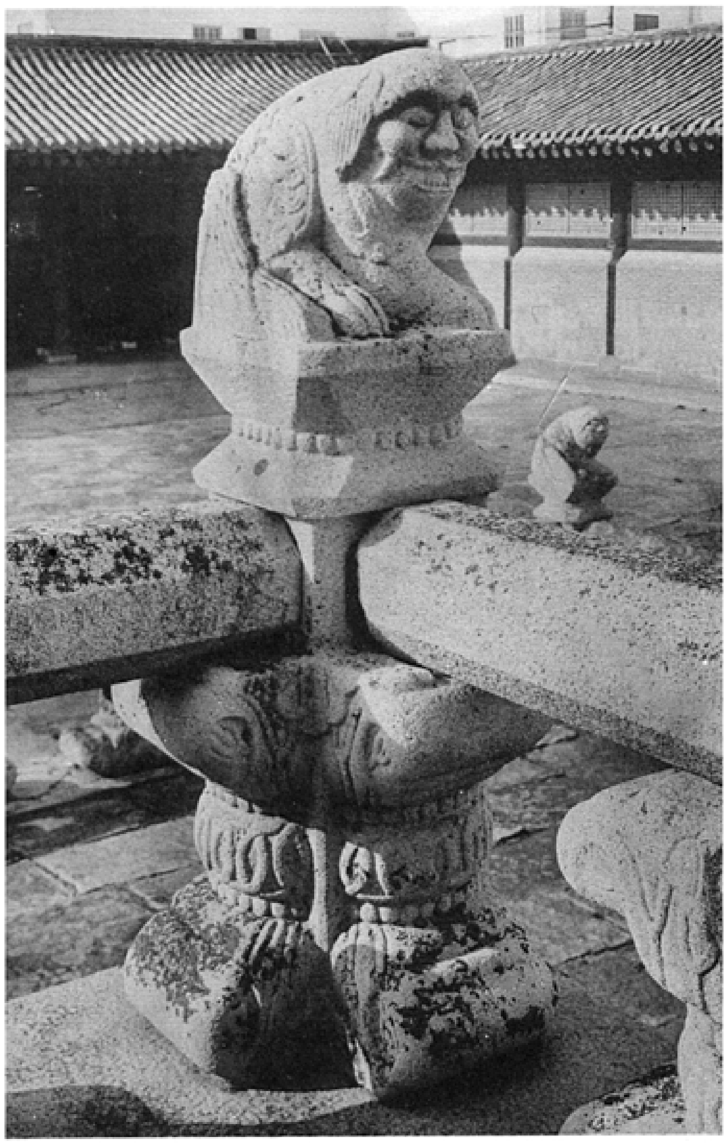

四六〇一

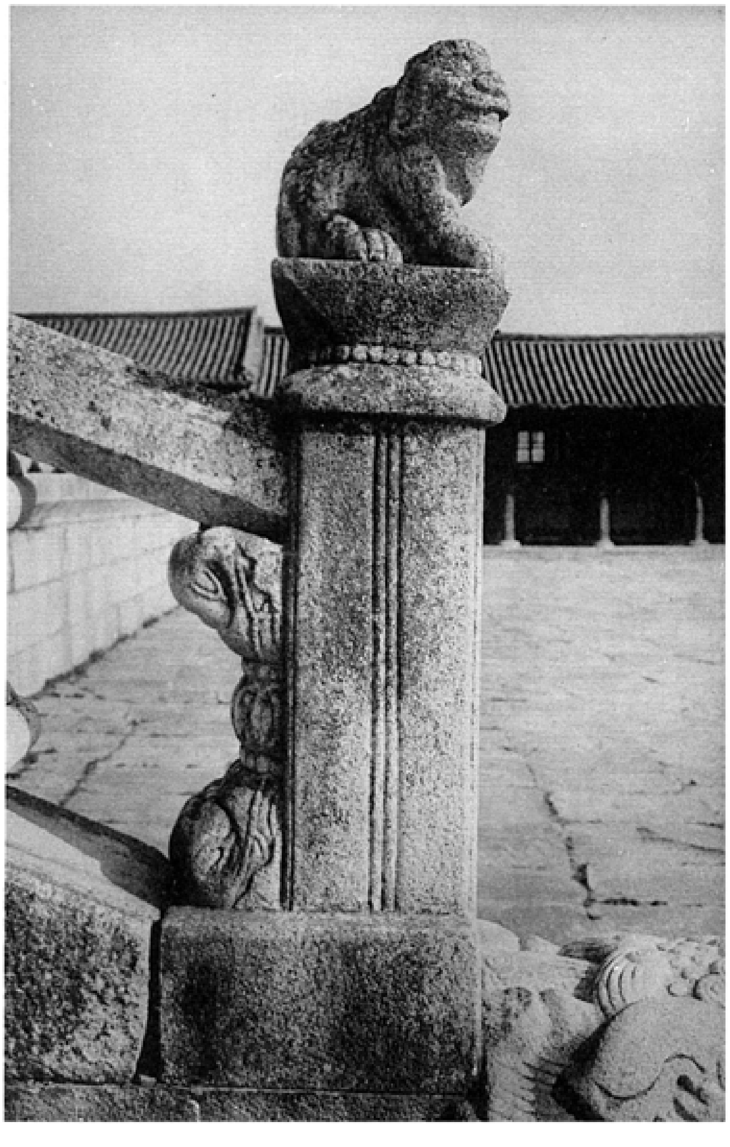

四六〇二

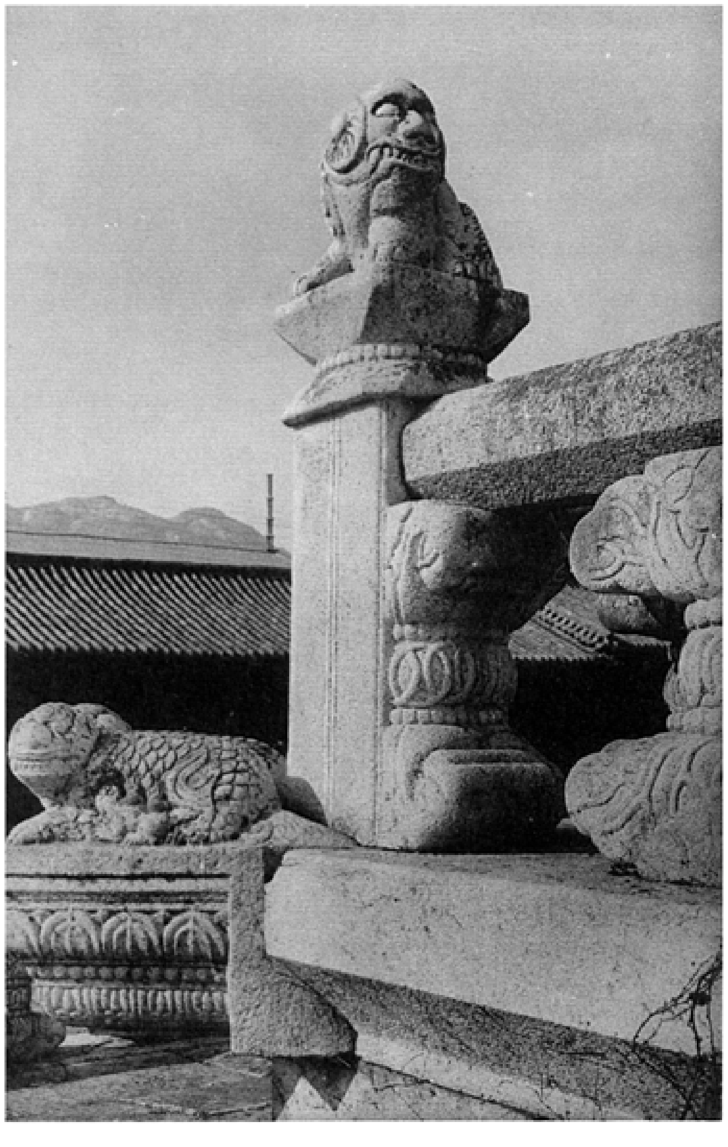

四六〇三　景福宮勤政殿基壇隅叉首上石獸
四六〇四　同　宮勤政殿銅鼎

四六〇三

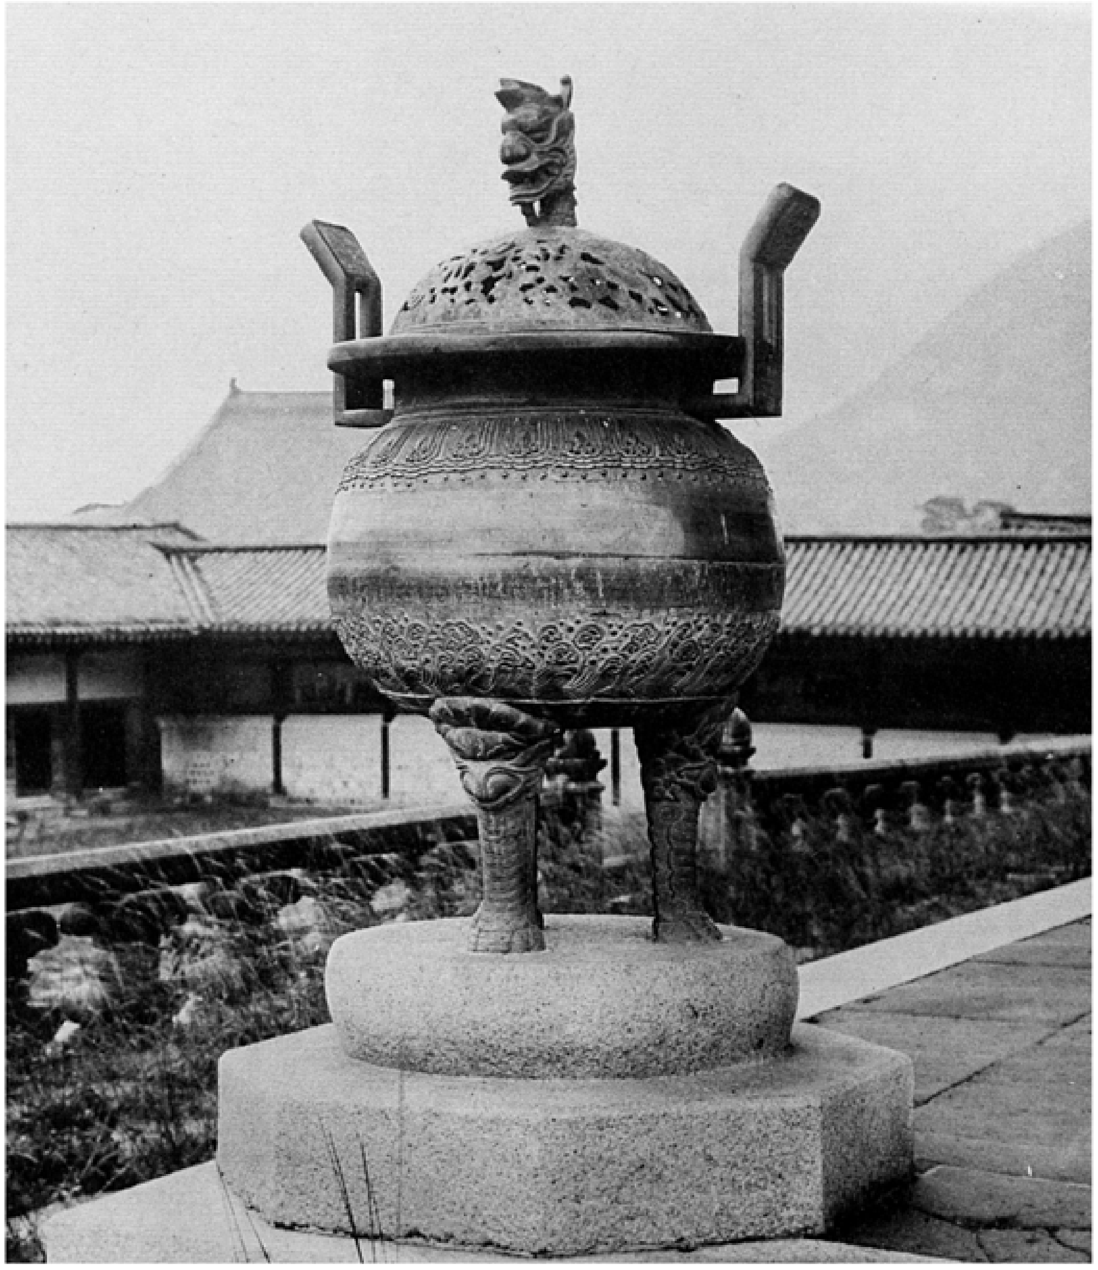
四六〇四

圖六〇五 景福宮勤政殿上下層軒及斗栱 其一

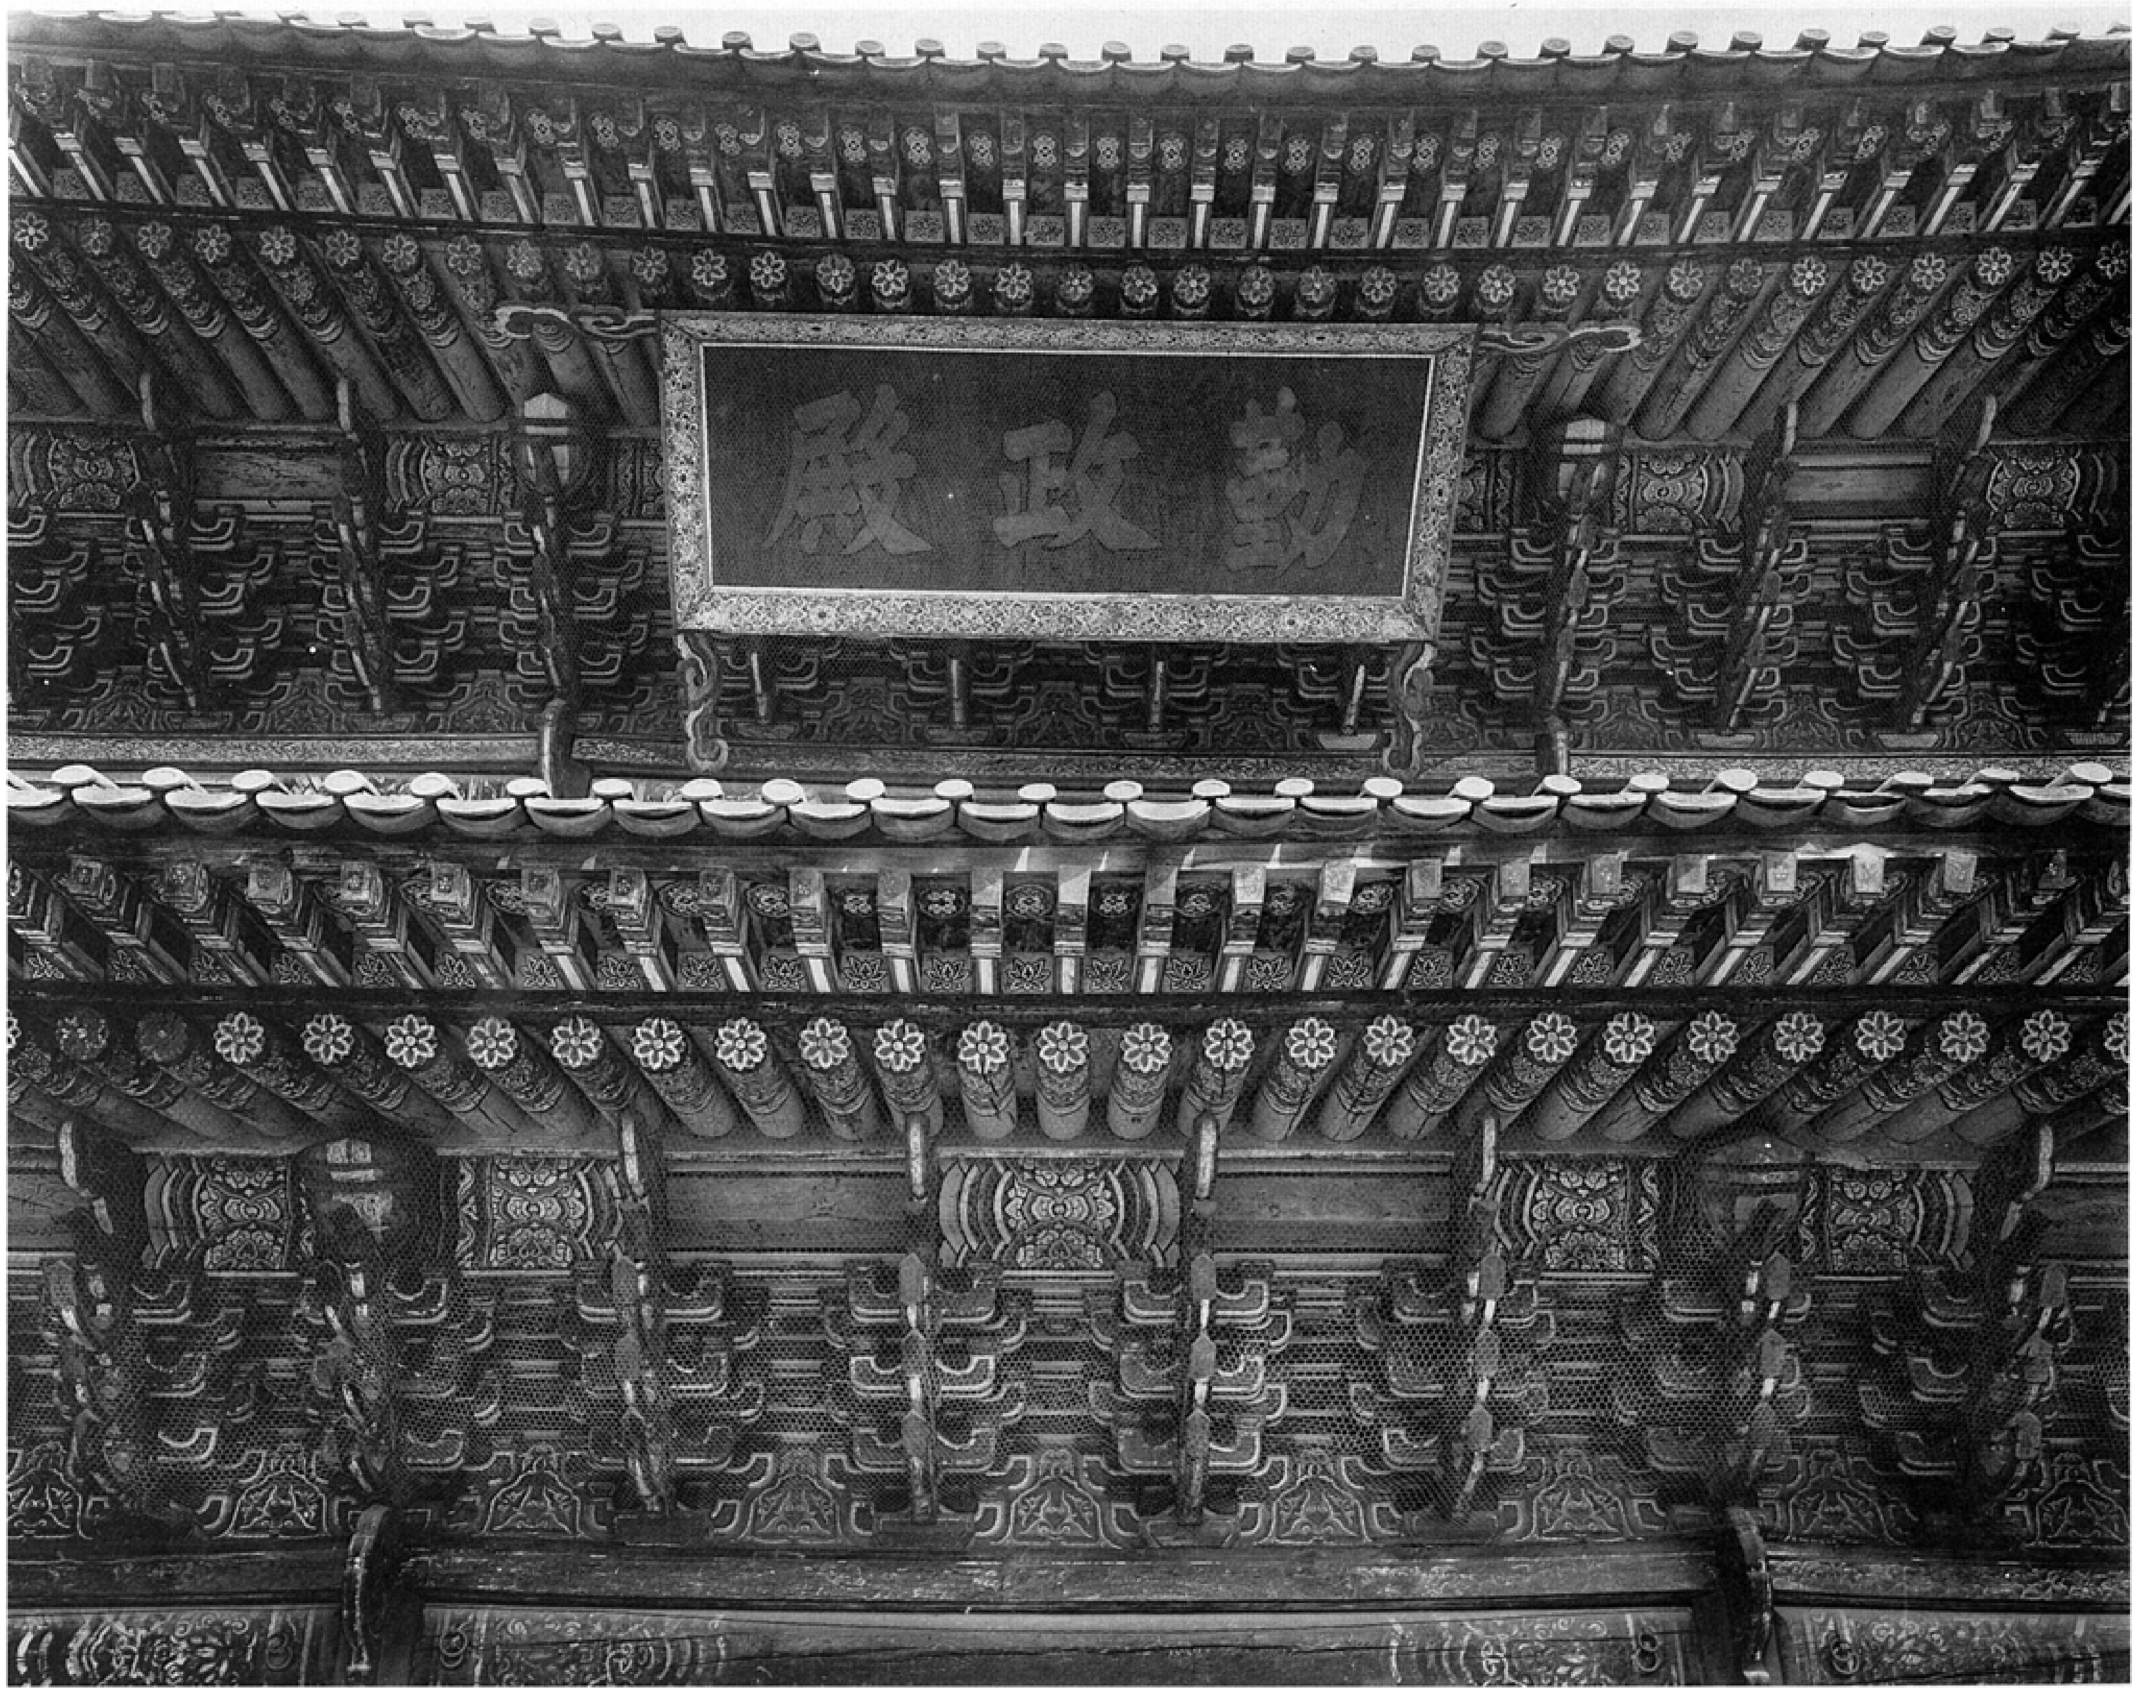

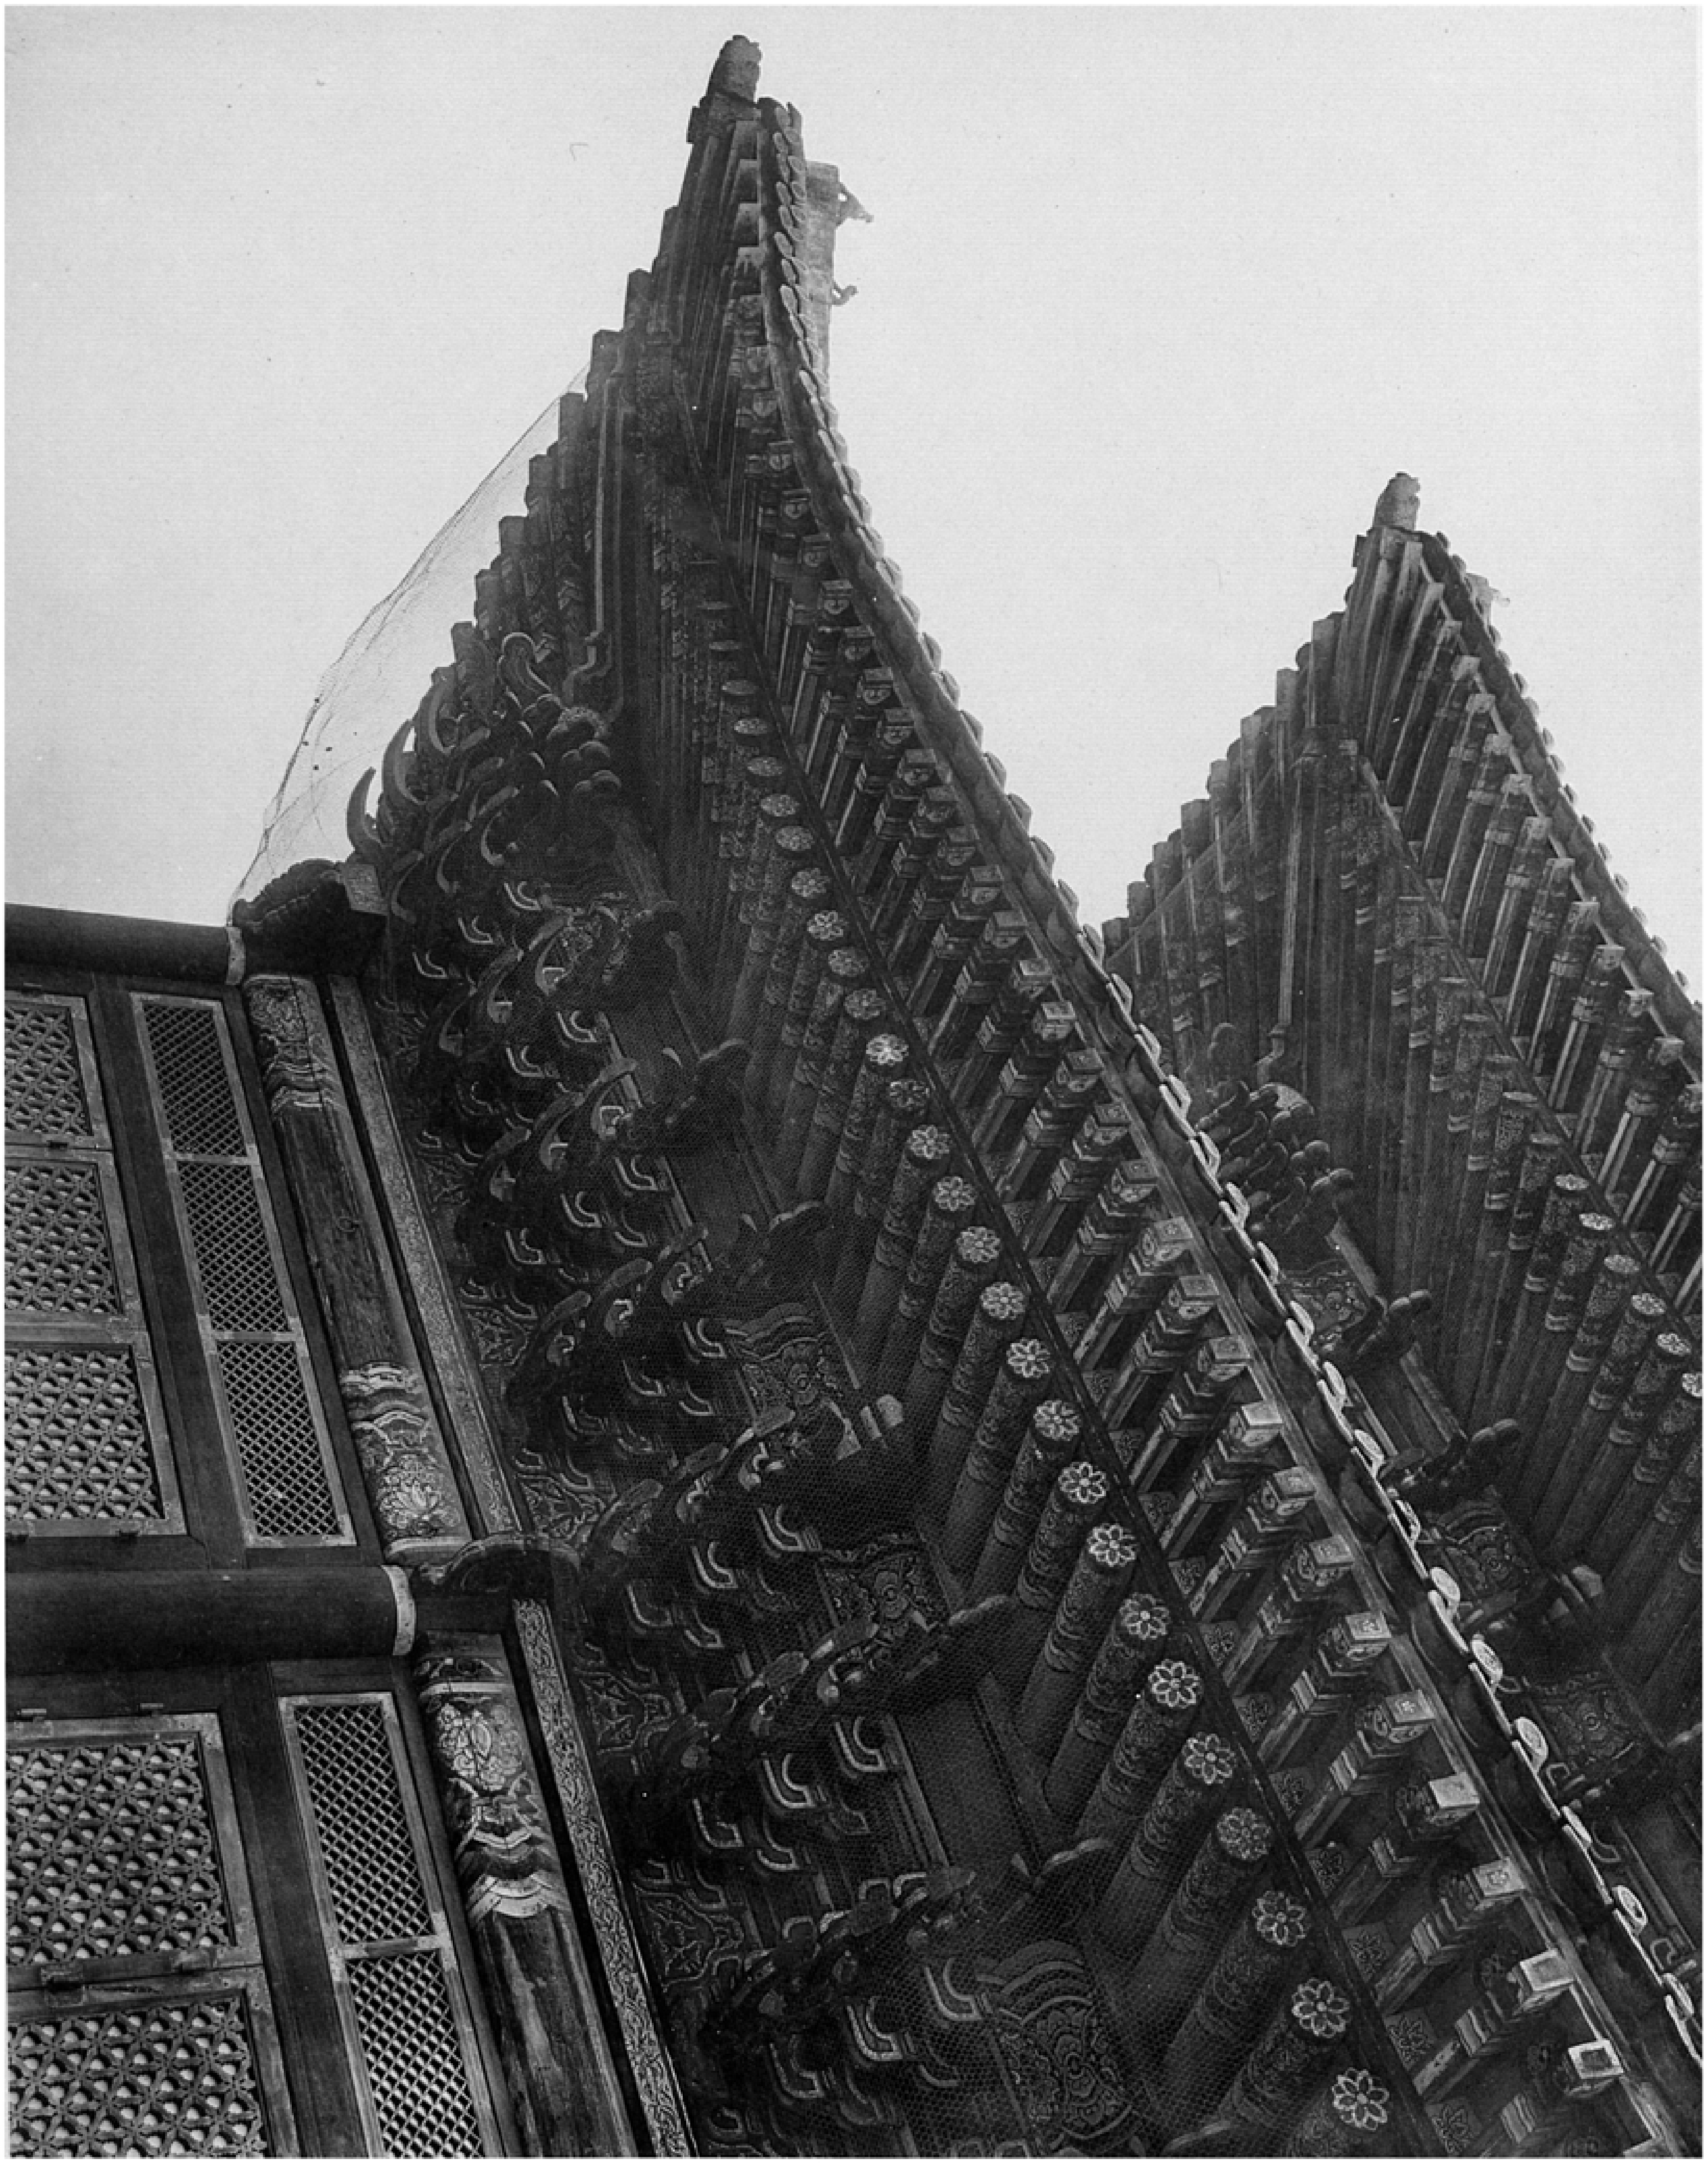

四六 景福宮勤政殿上下層軒及斗栱 其二

四六

圖六〇七 景福宮勤政殿内部斗栱 其一
圖六〇八 景福宮勤政殿内部斗栱 其二

圖六〇七

圖六〇八

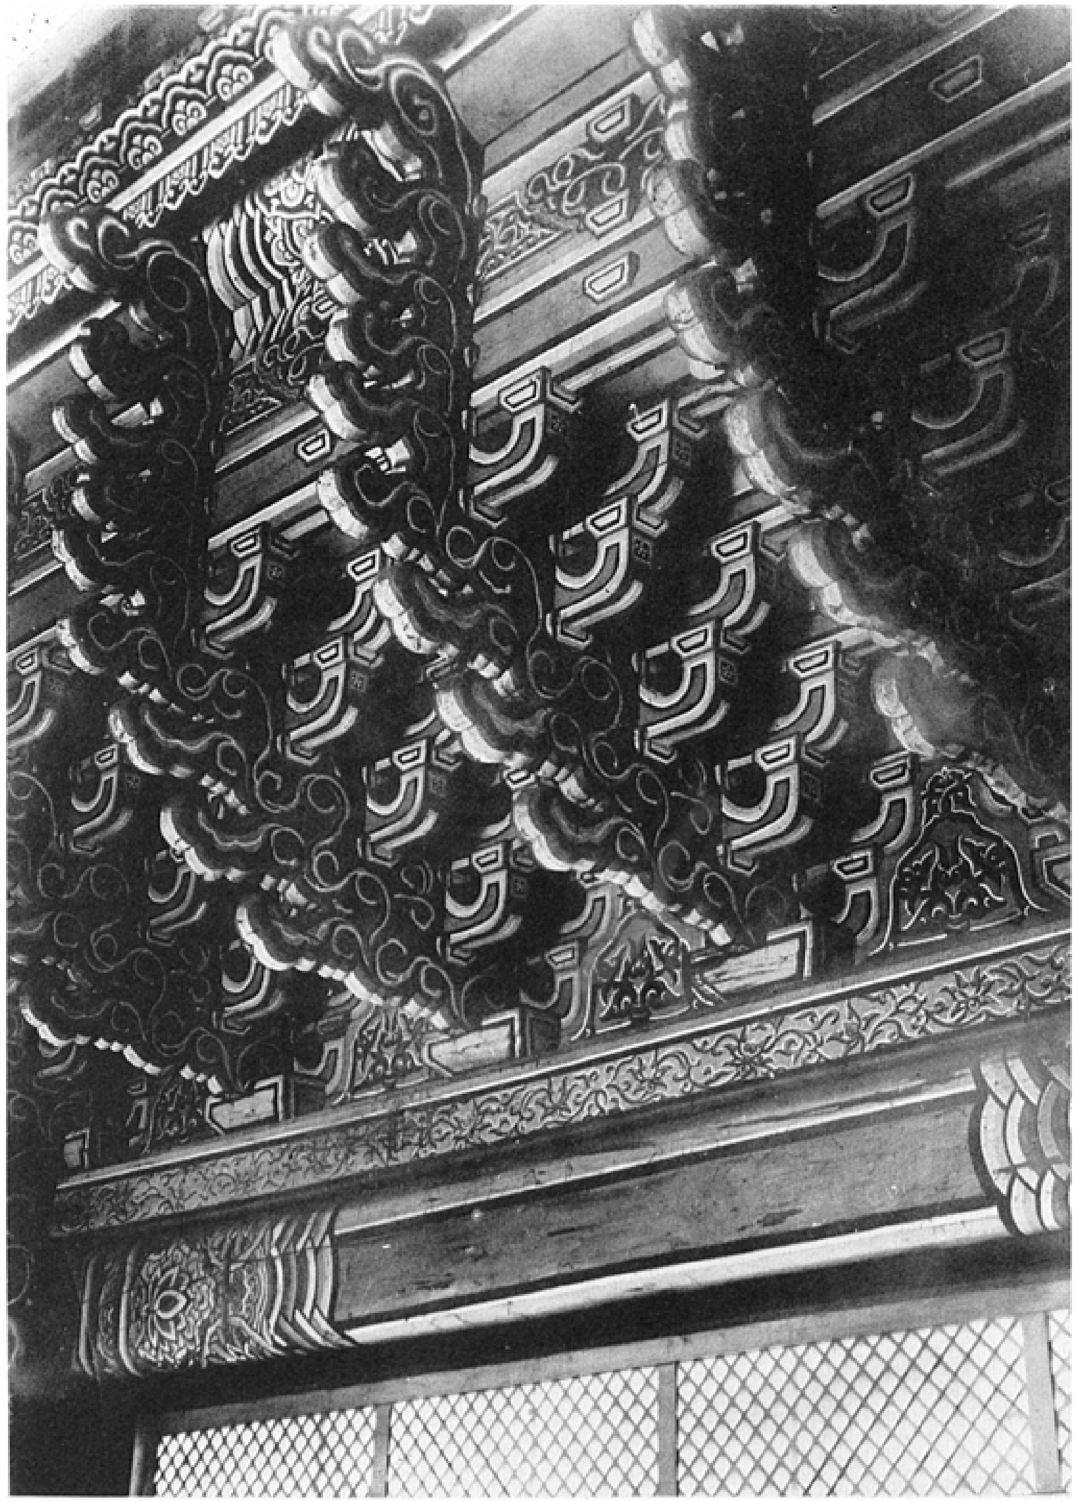

四六〇九 景福宮勤政殿內部

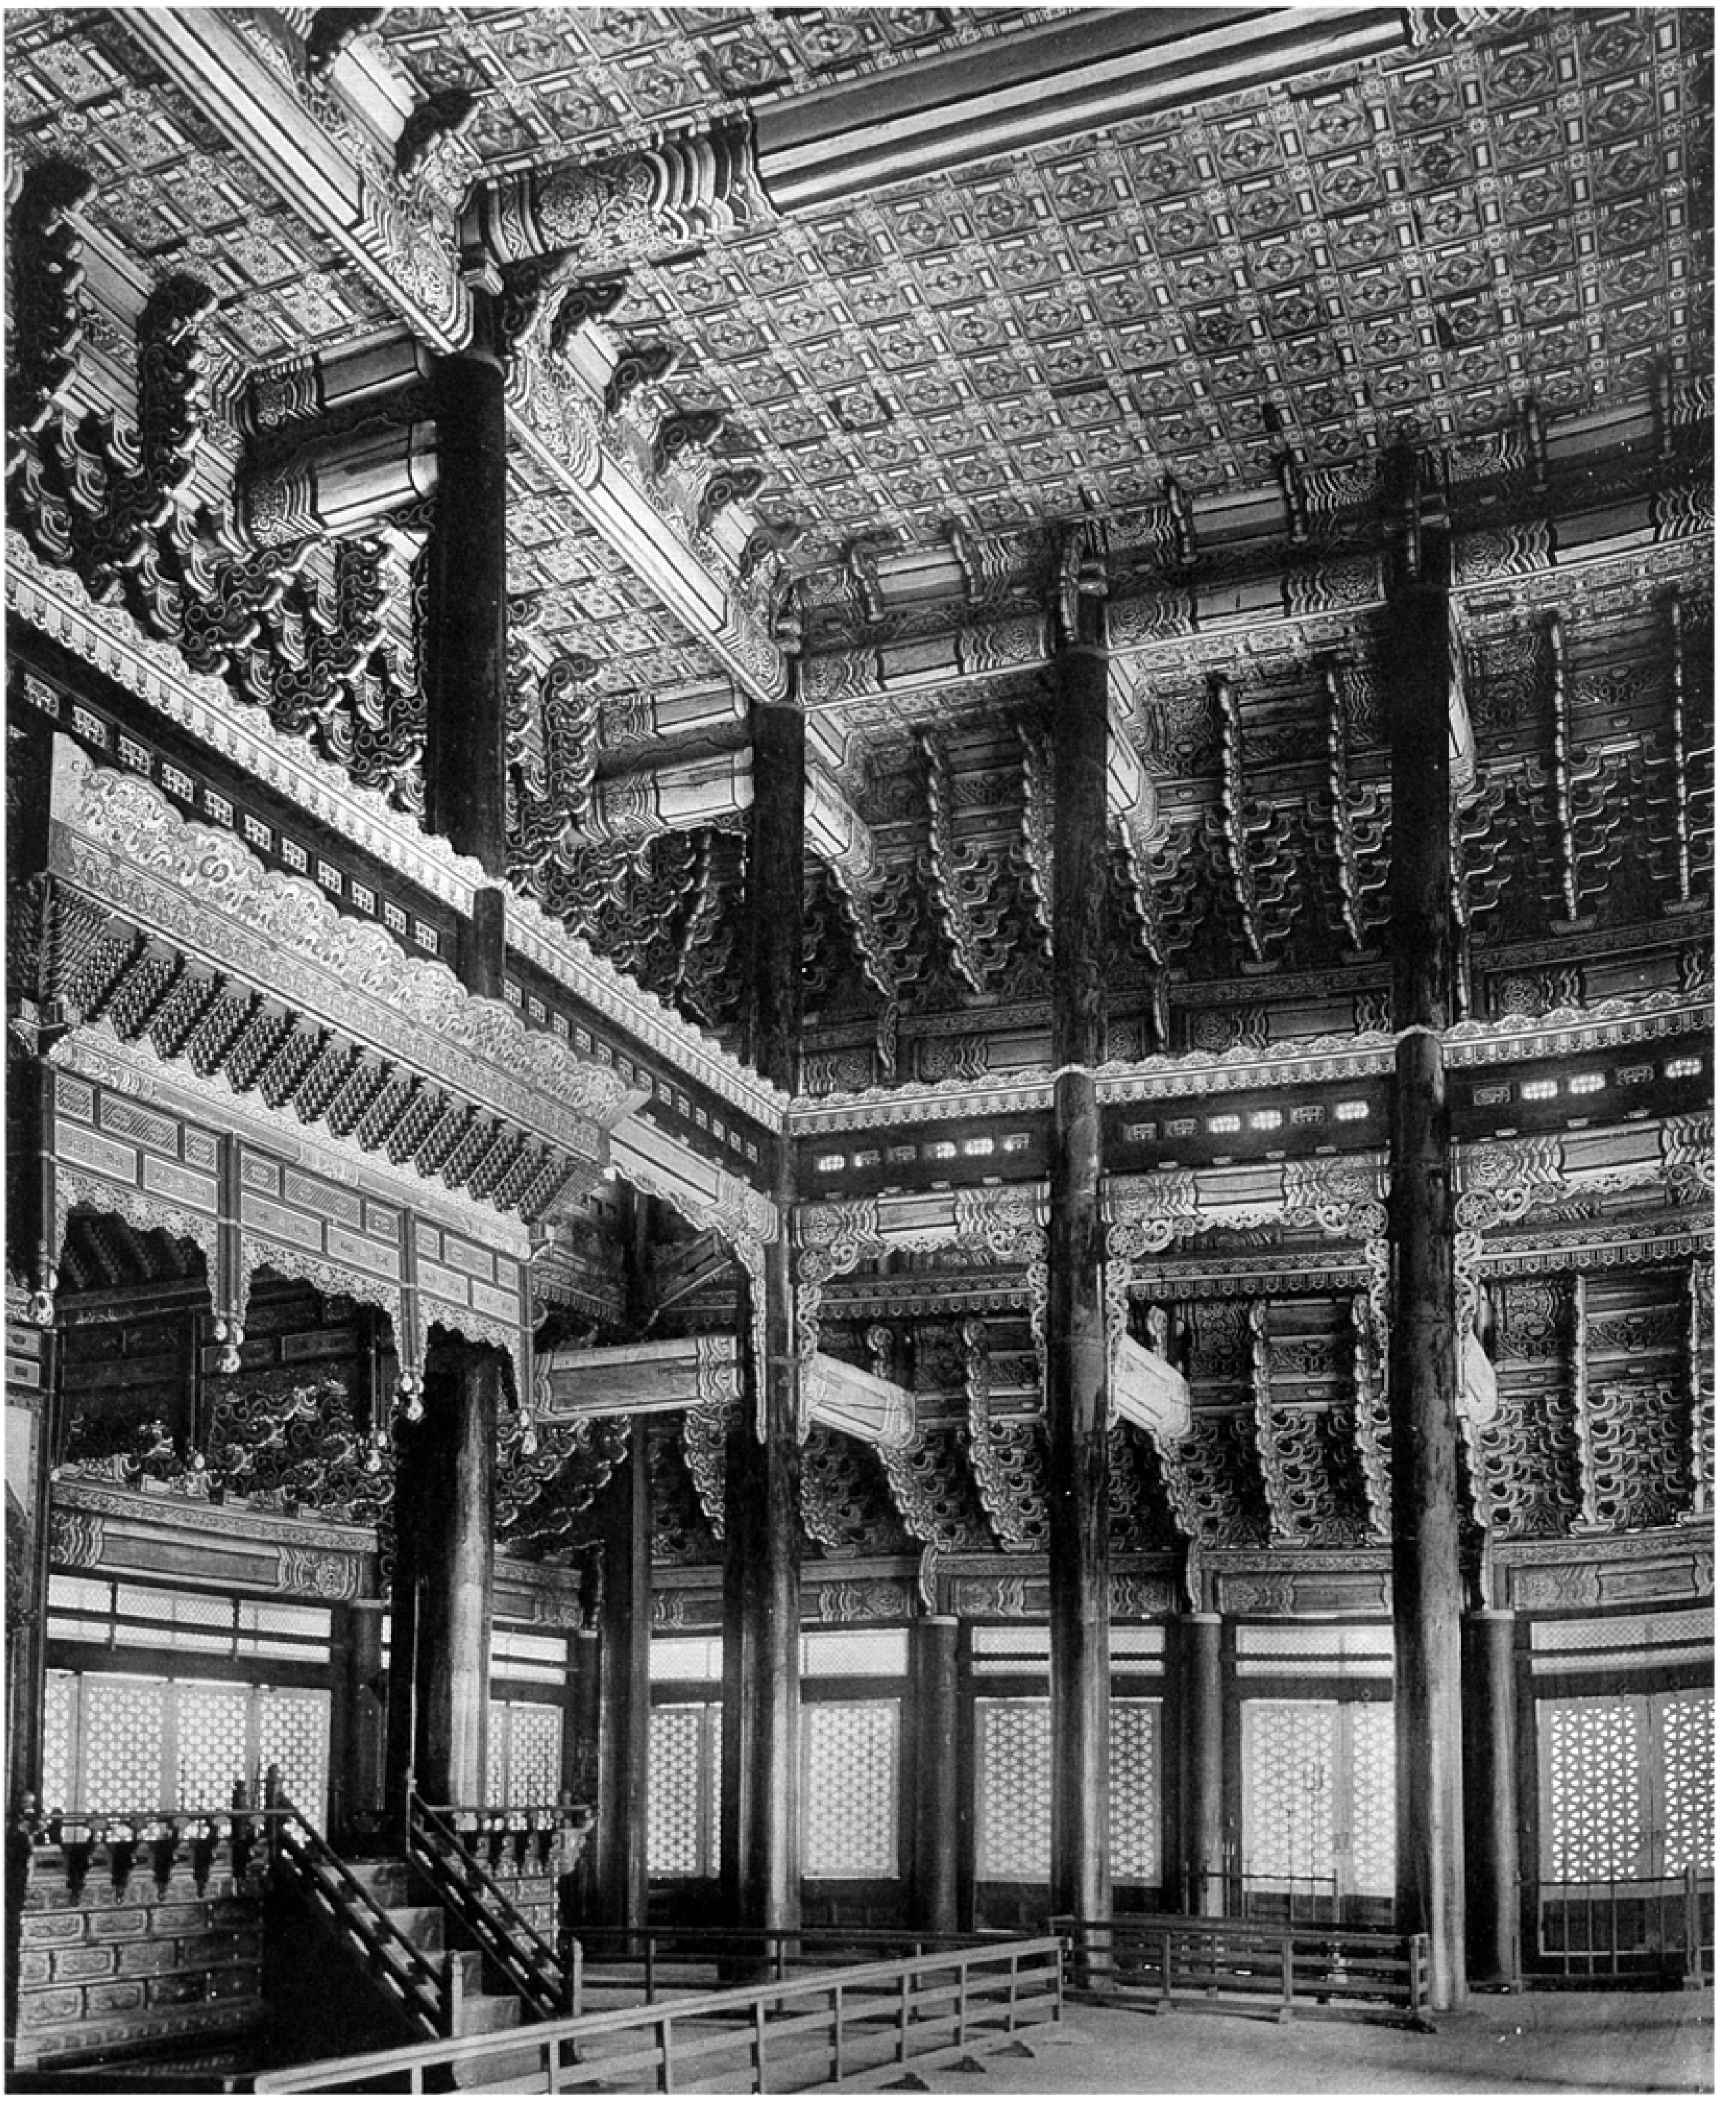

四六〇九

四六一〇　景福宮勤政殿藻井

四六一〇

四六二　景福宮勤政殿寶座　其一

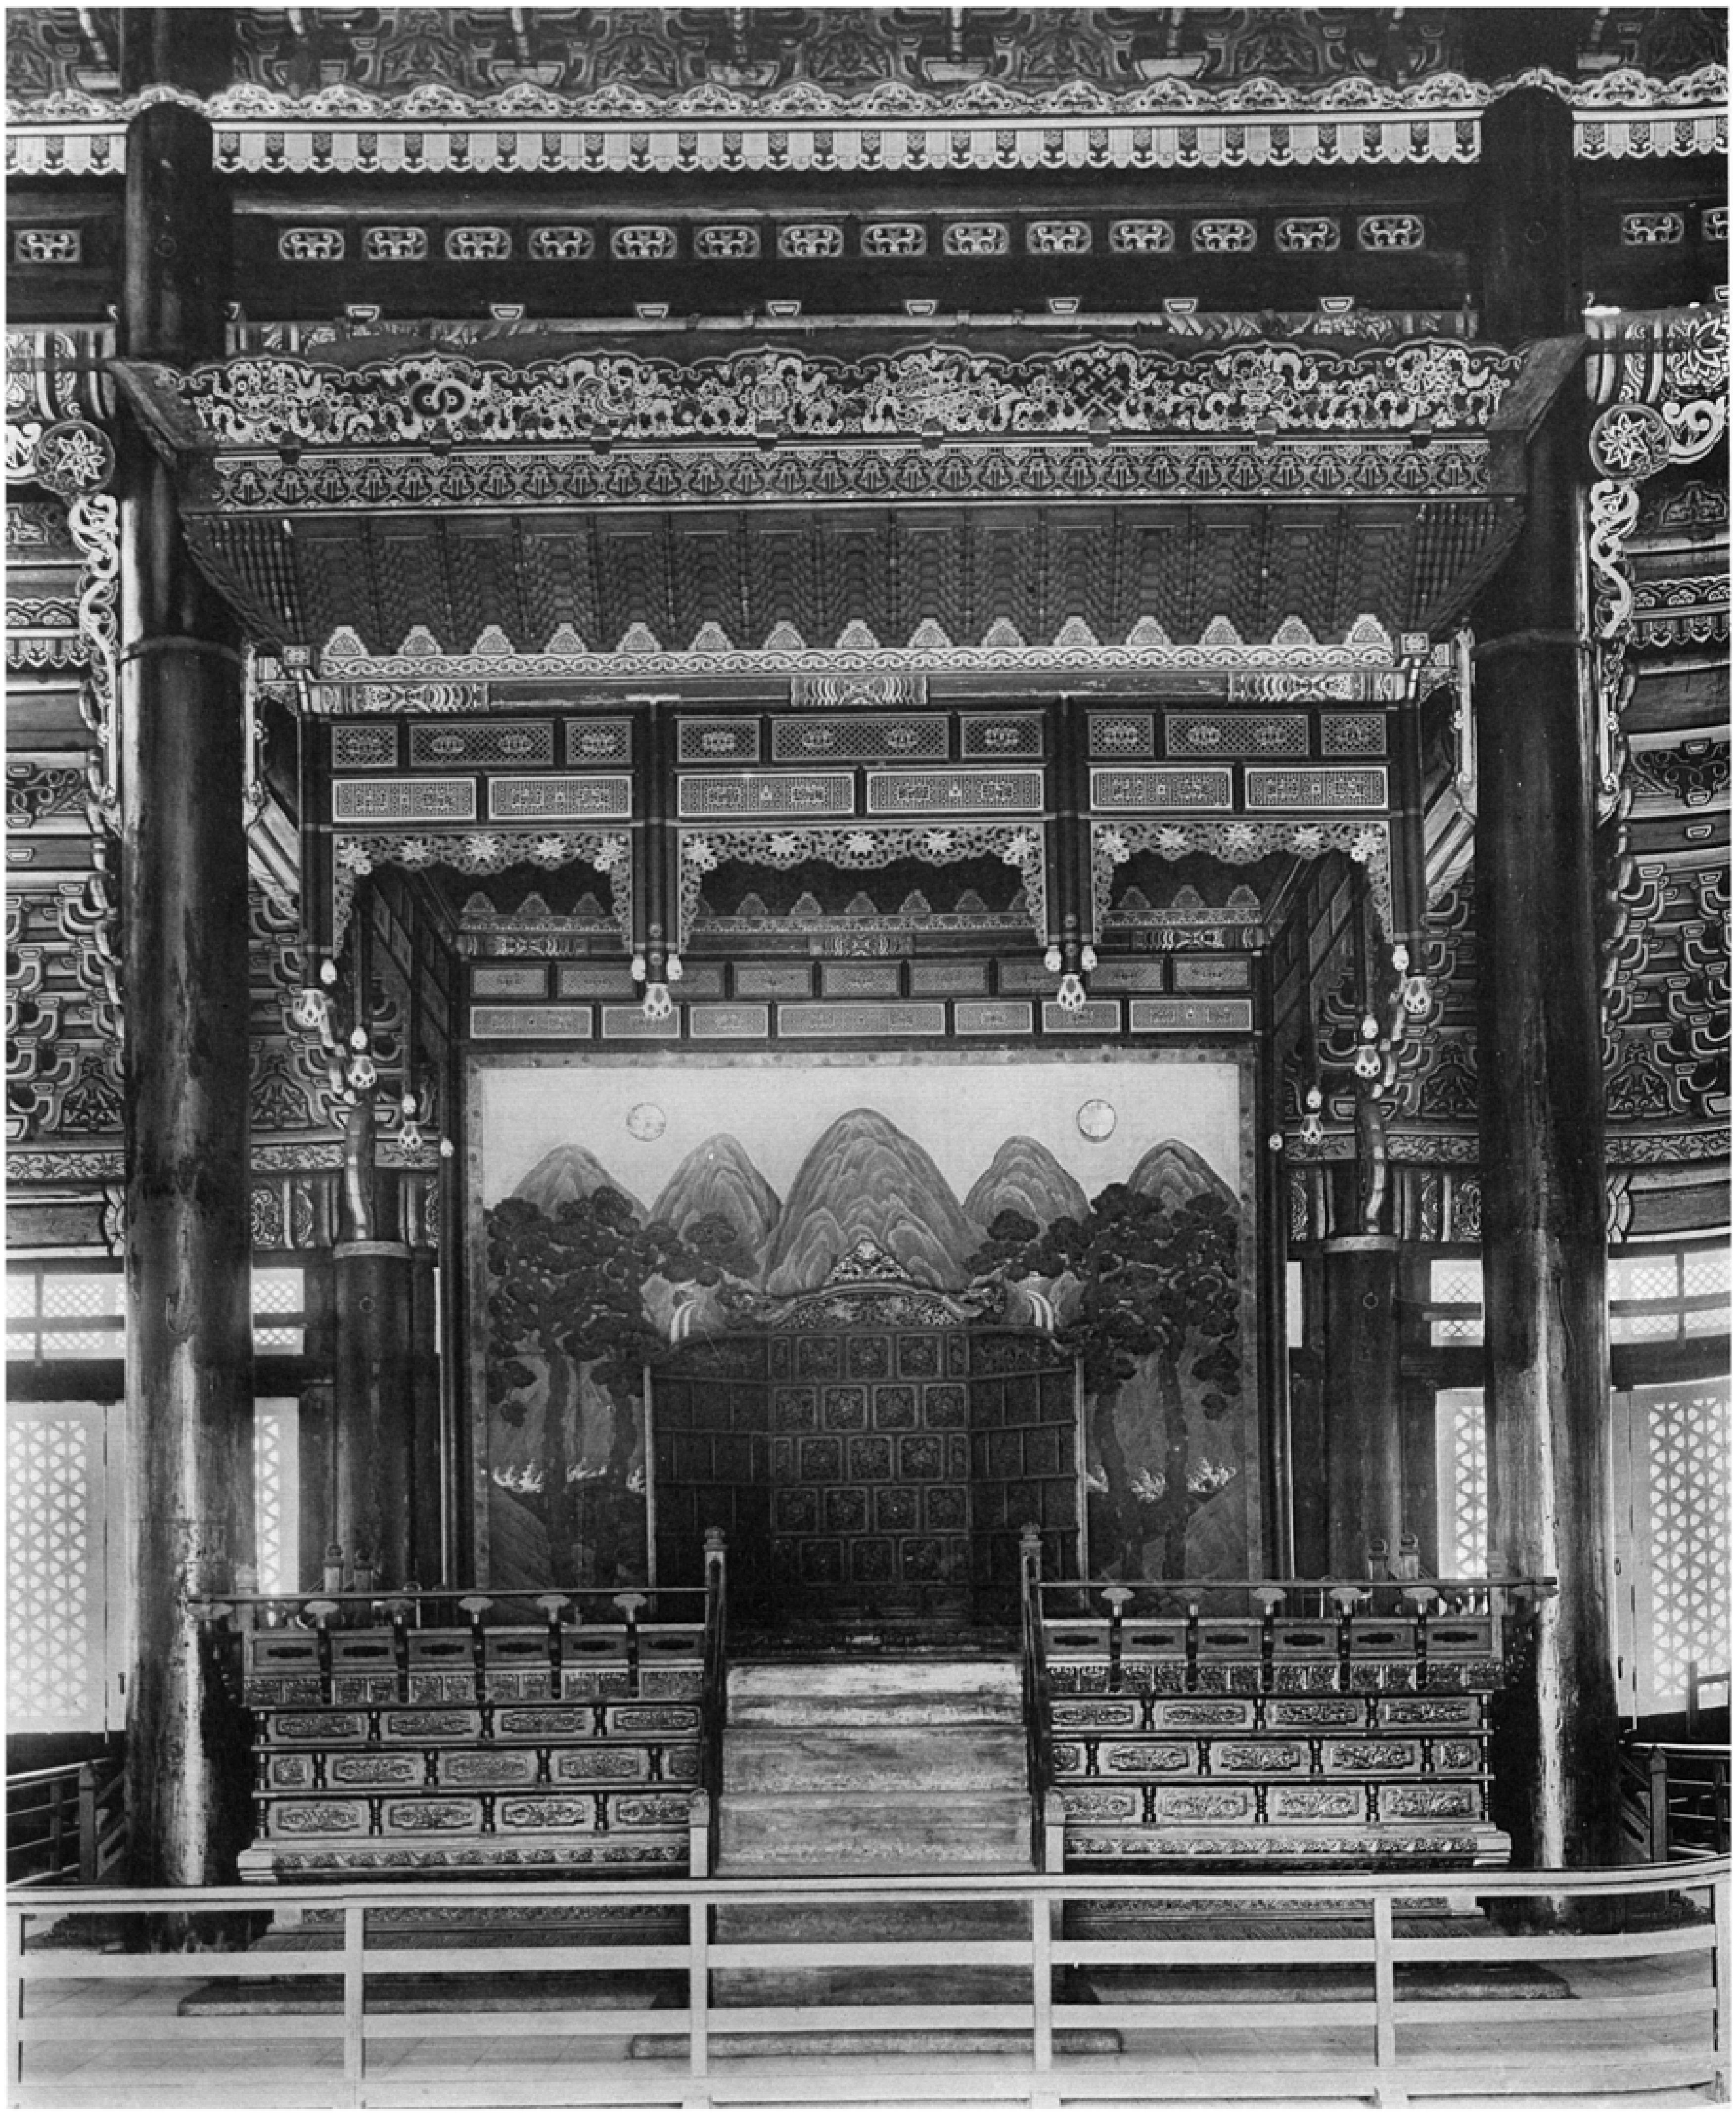

四六二

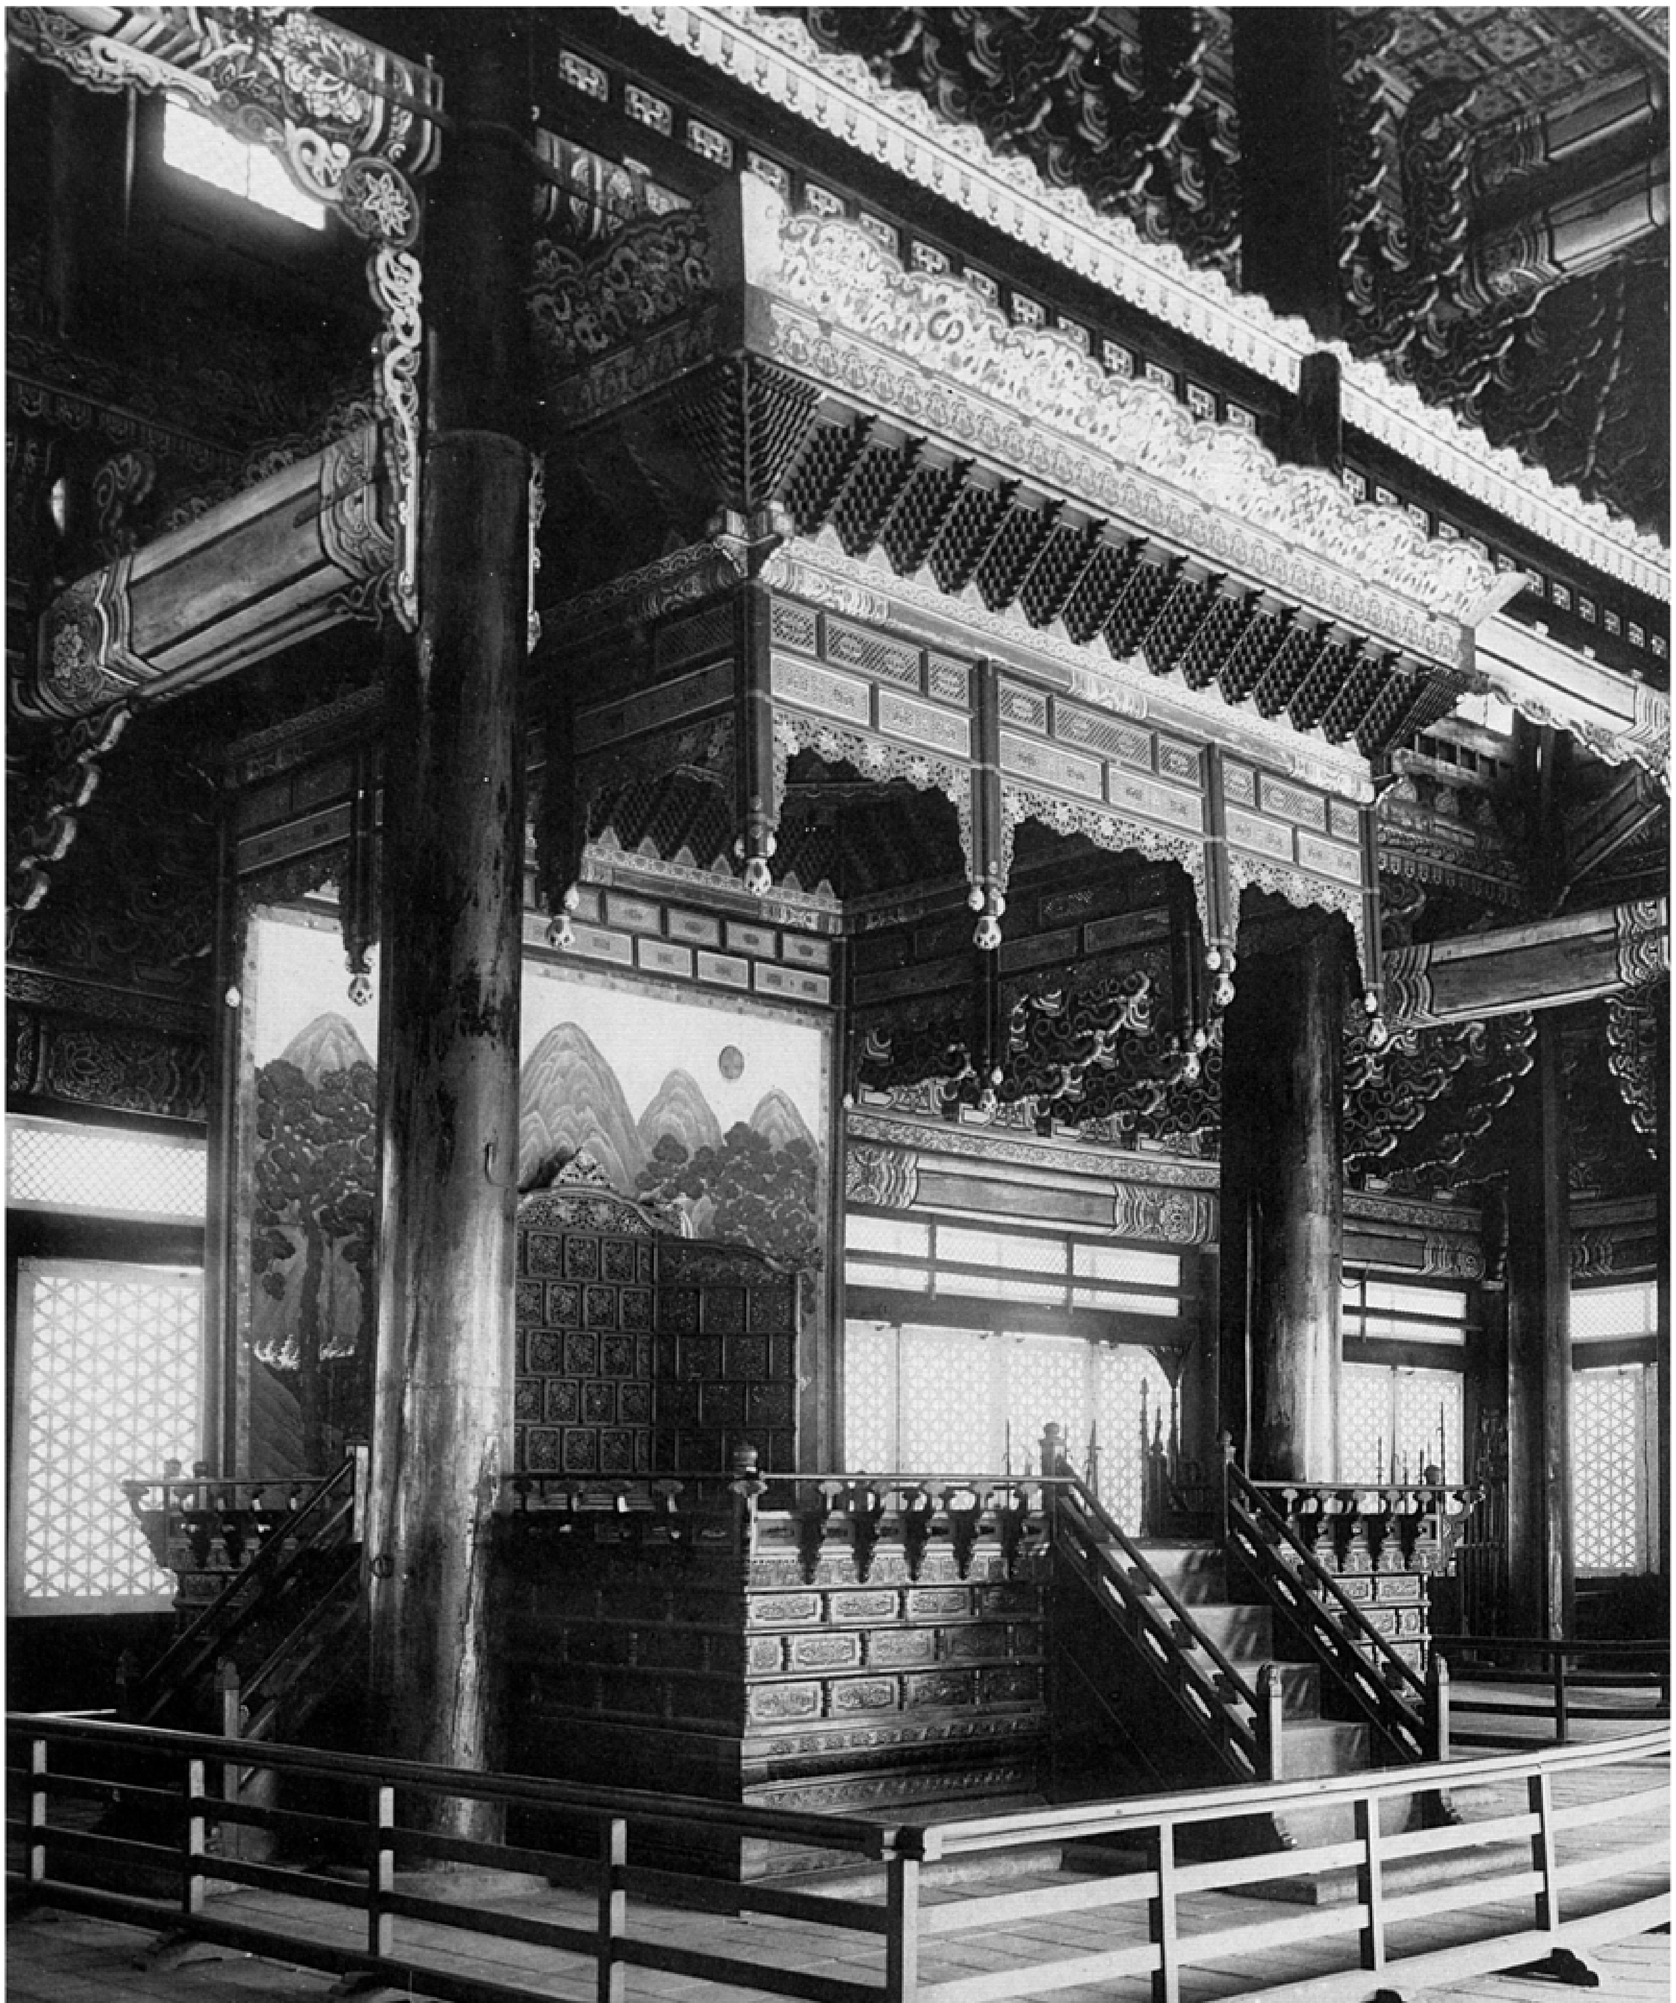

四六三　景福宮勤政殿寶座　其二

四六三

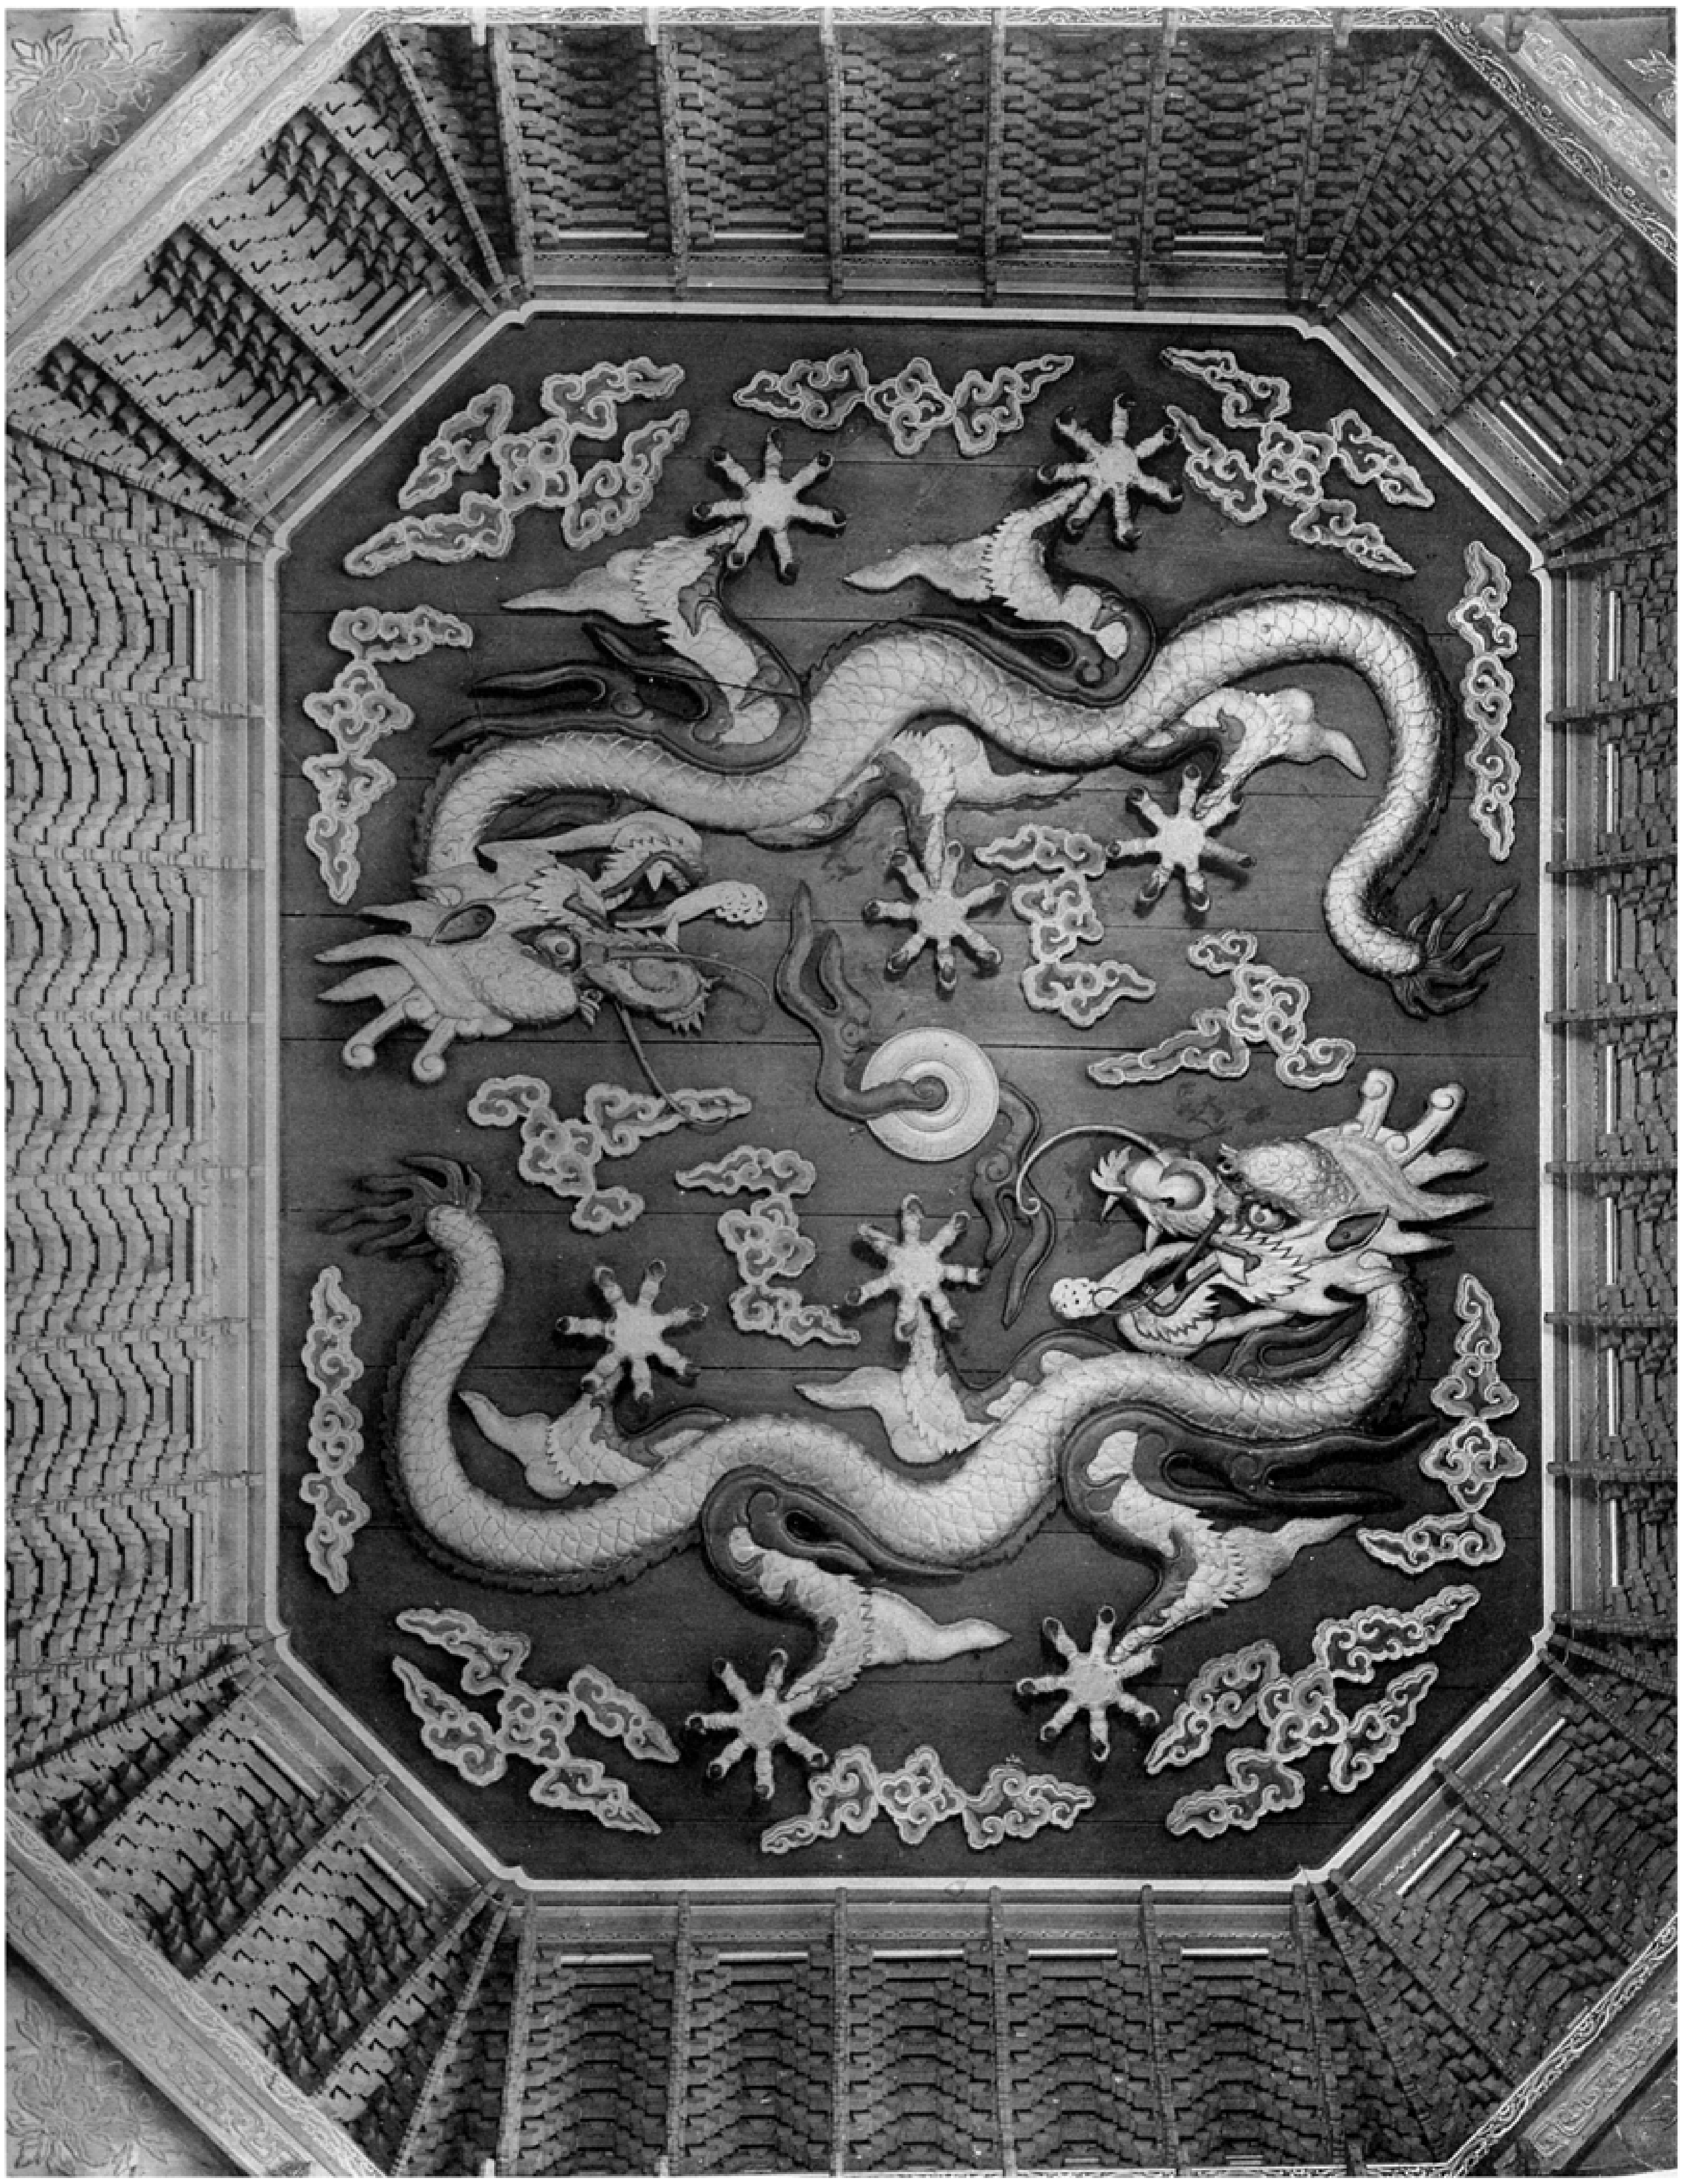

四六三 景福宮勤政殿寶座天井

四六三

四六一四

景福宮勤政殿寶座後屏

四六一四

四六二五

景福宮勤政殿寶座壇一部

四六二五

四六一六

景福宮勤政殿寶座五峰屛

四六一六

四六一七

景福宮勤政殿廡廊內部

四六一七

四六一八

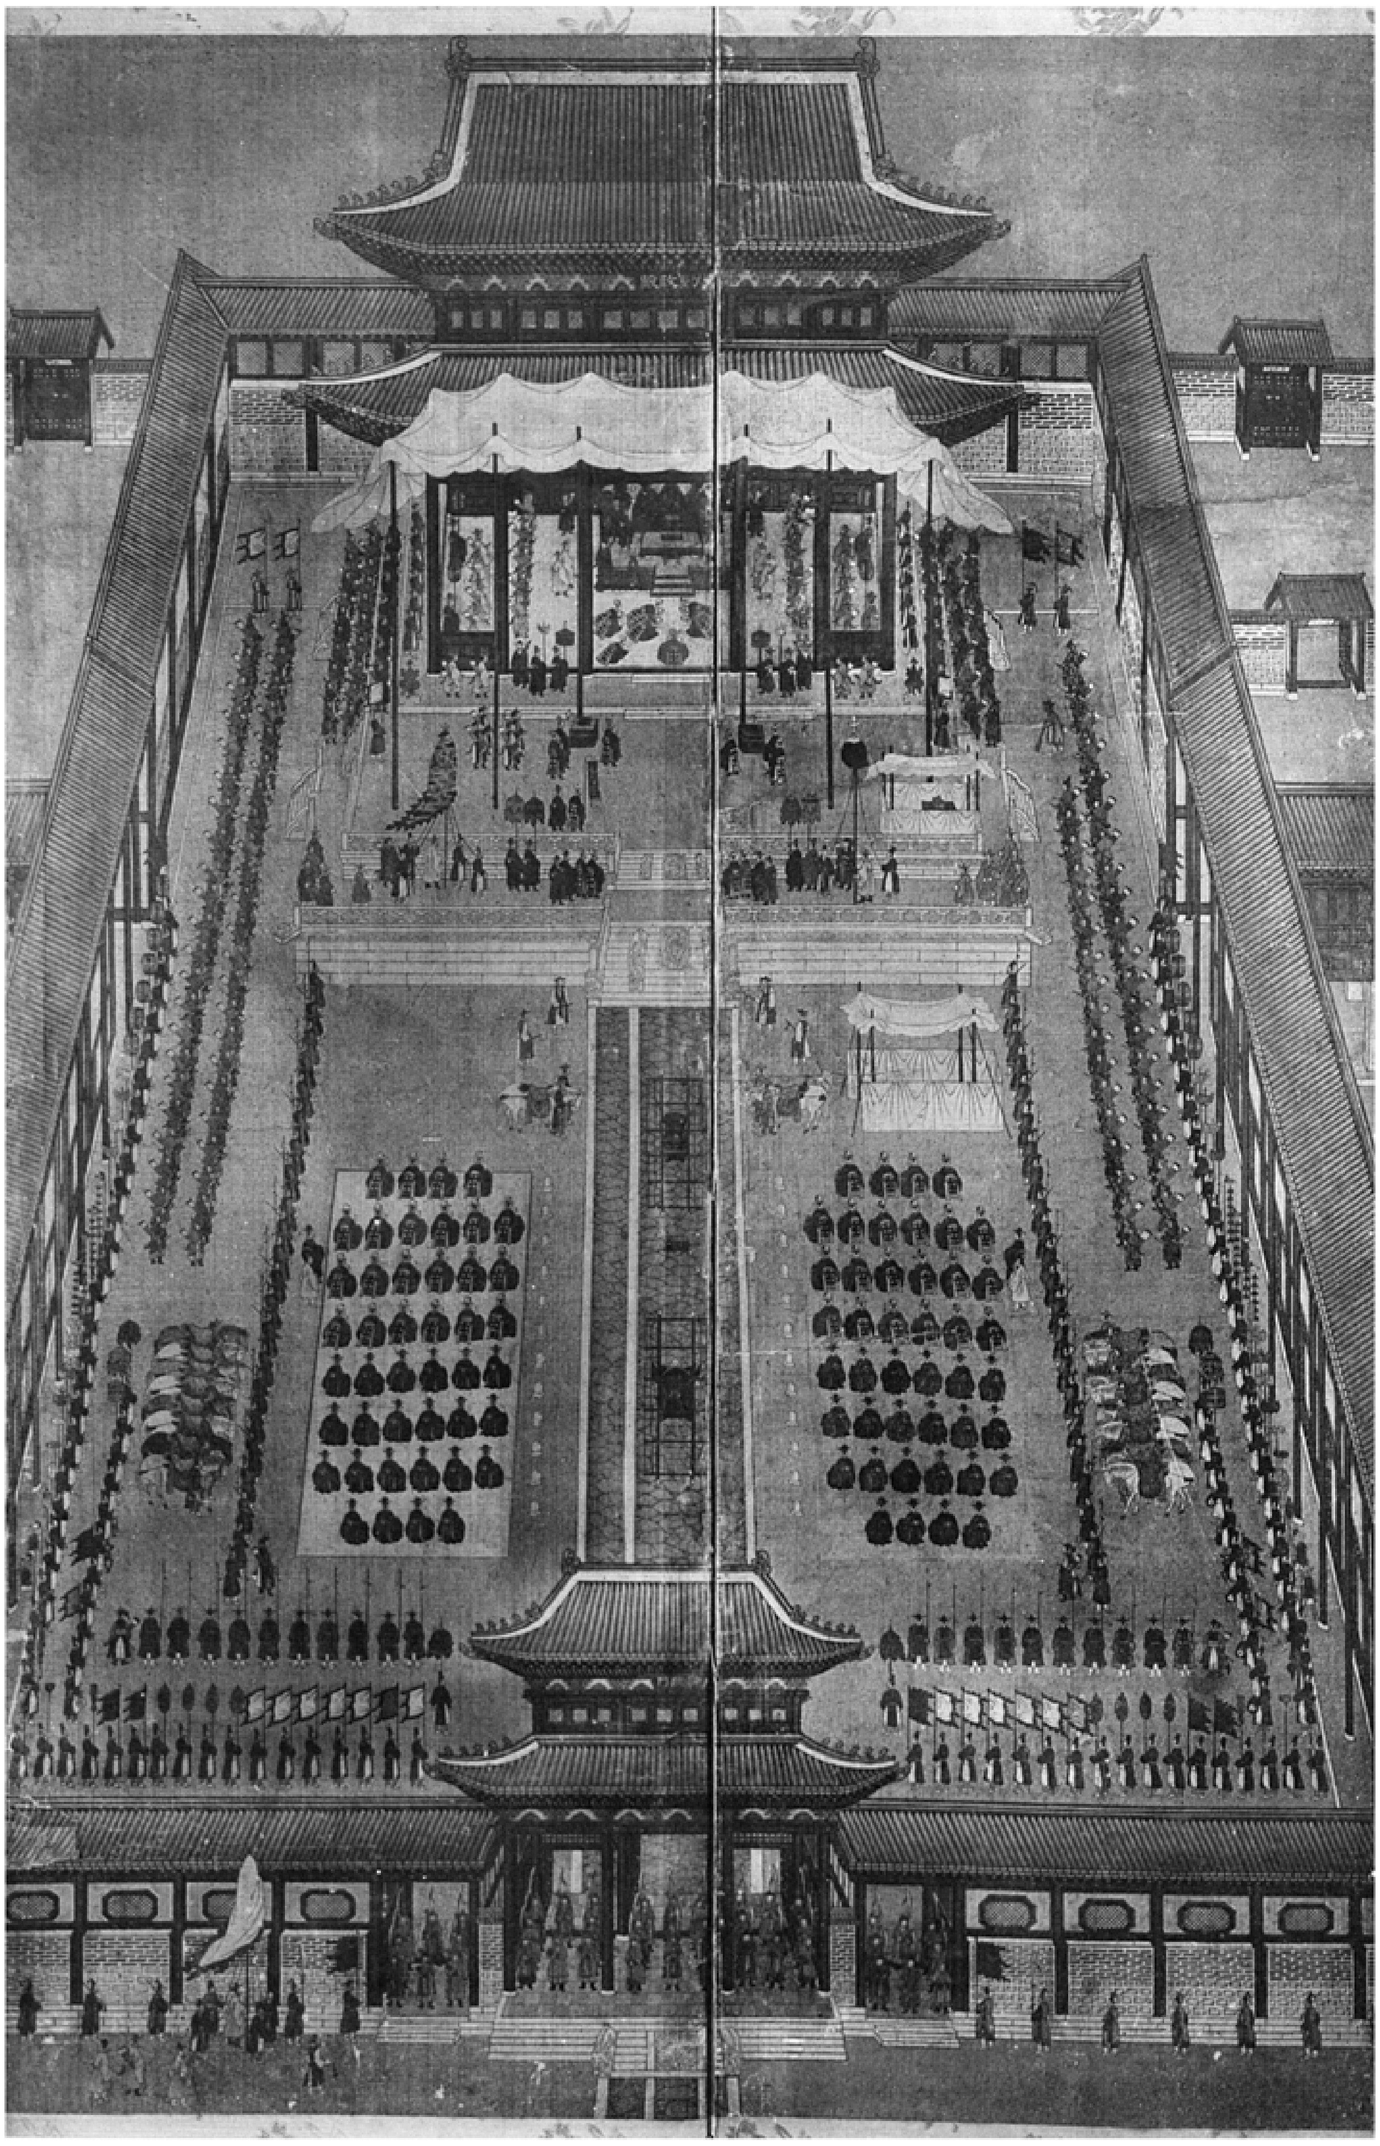

四六一八

屏風景福宮勤政殿進饌圖

四六一九　景福宮康寧殿進饌圖

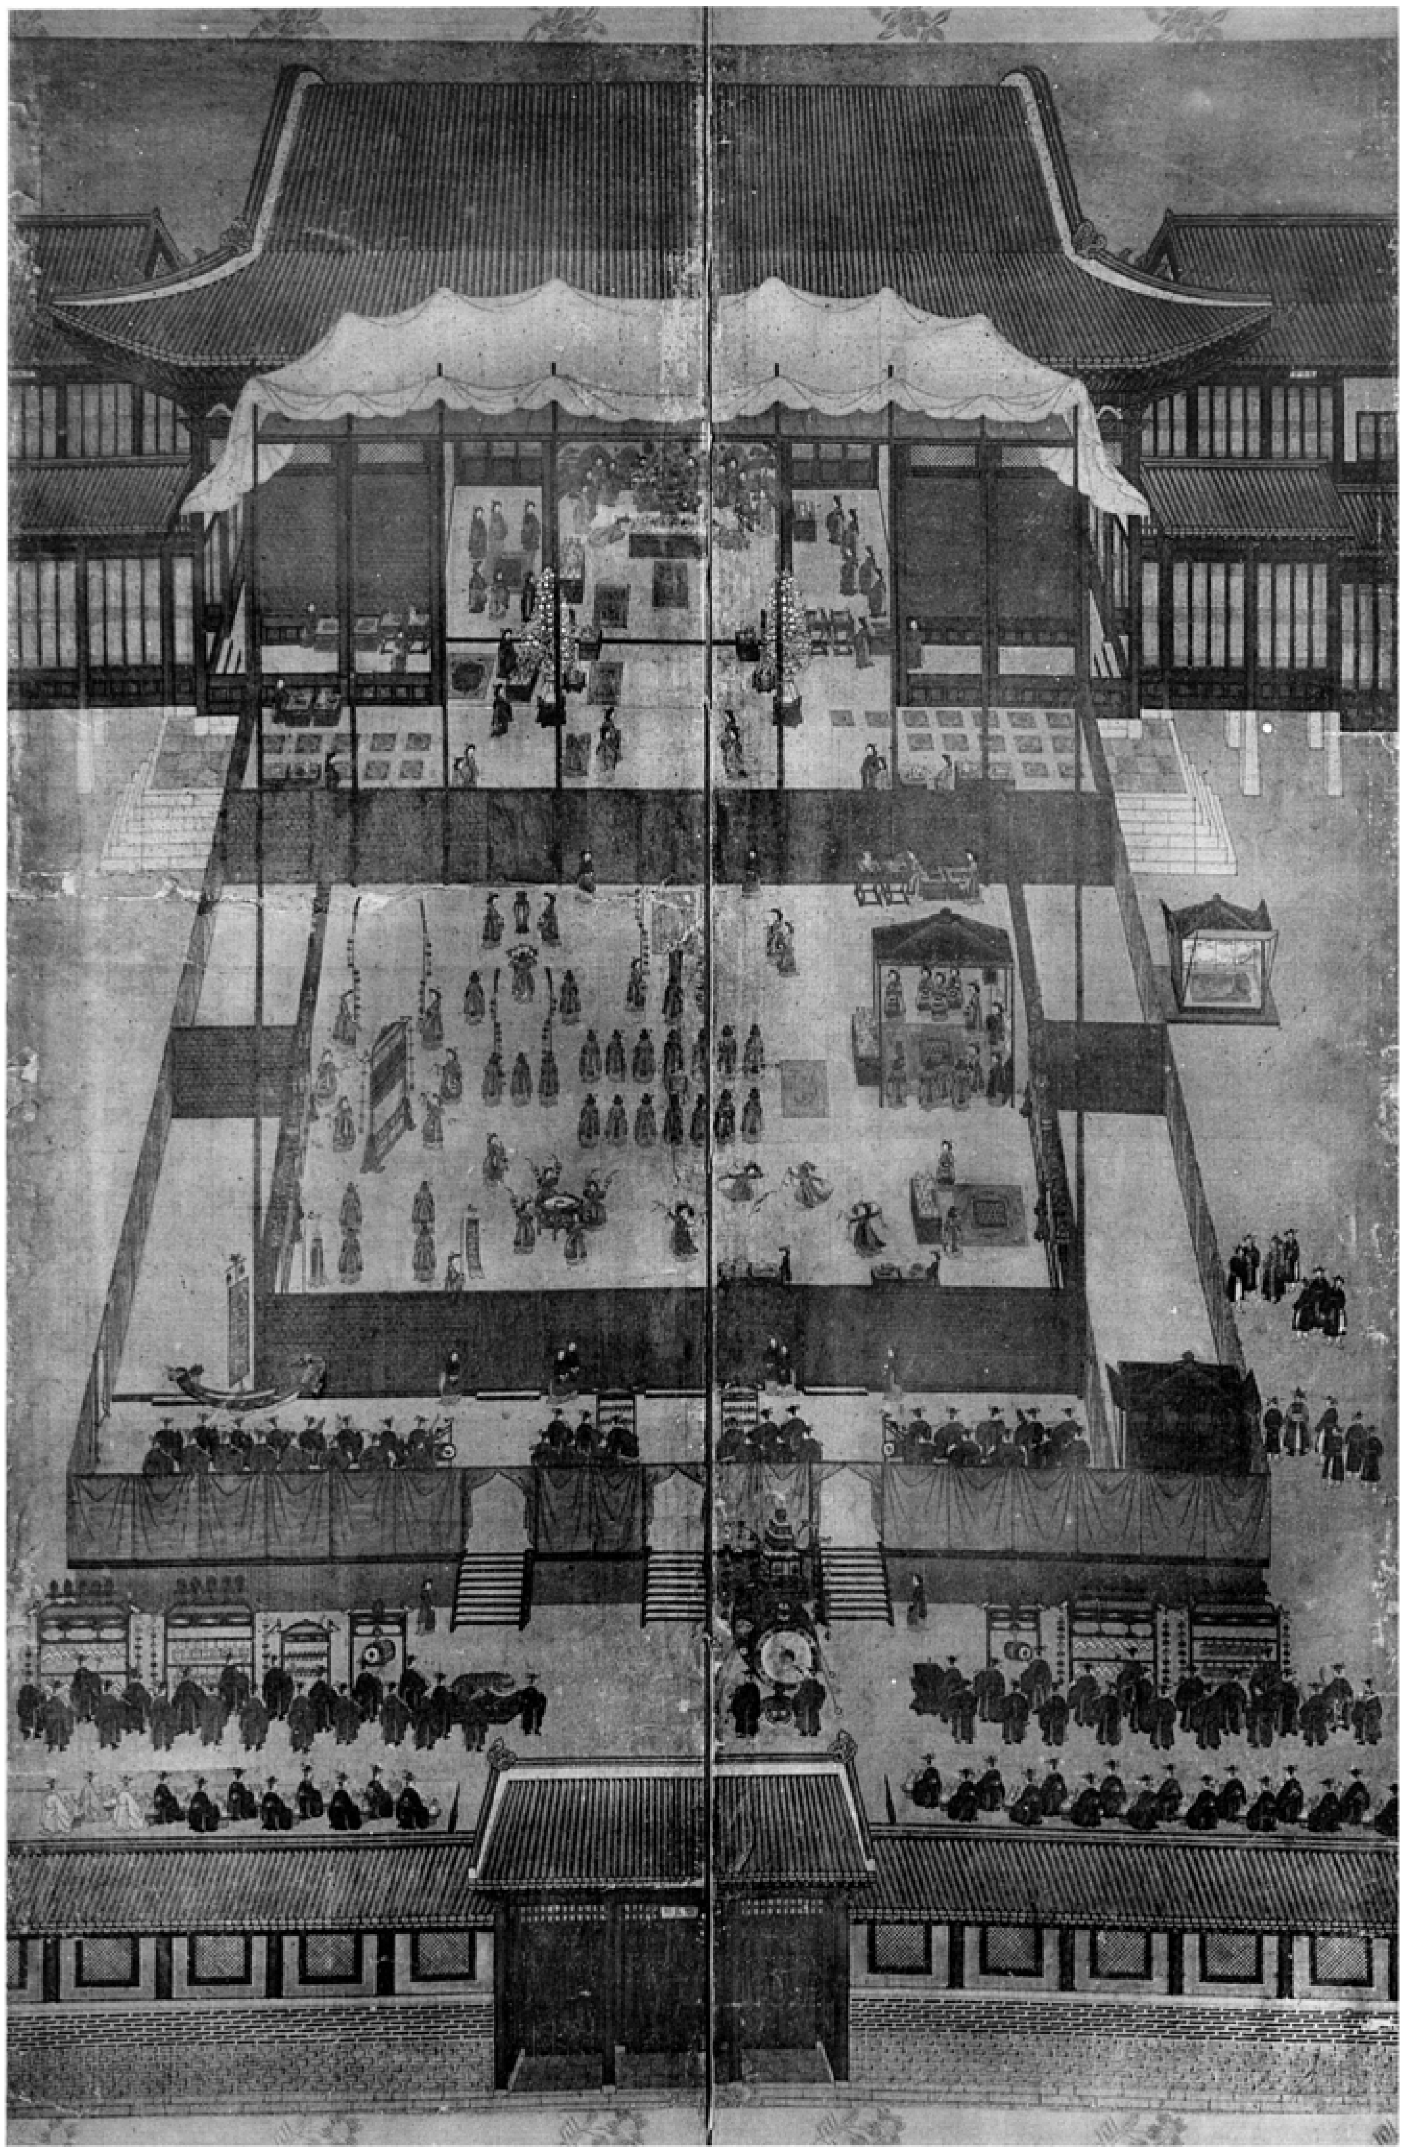

四六一九

圖二〇 景福宮康寧殿進饌圖

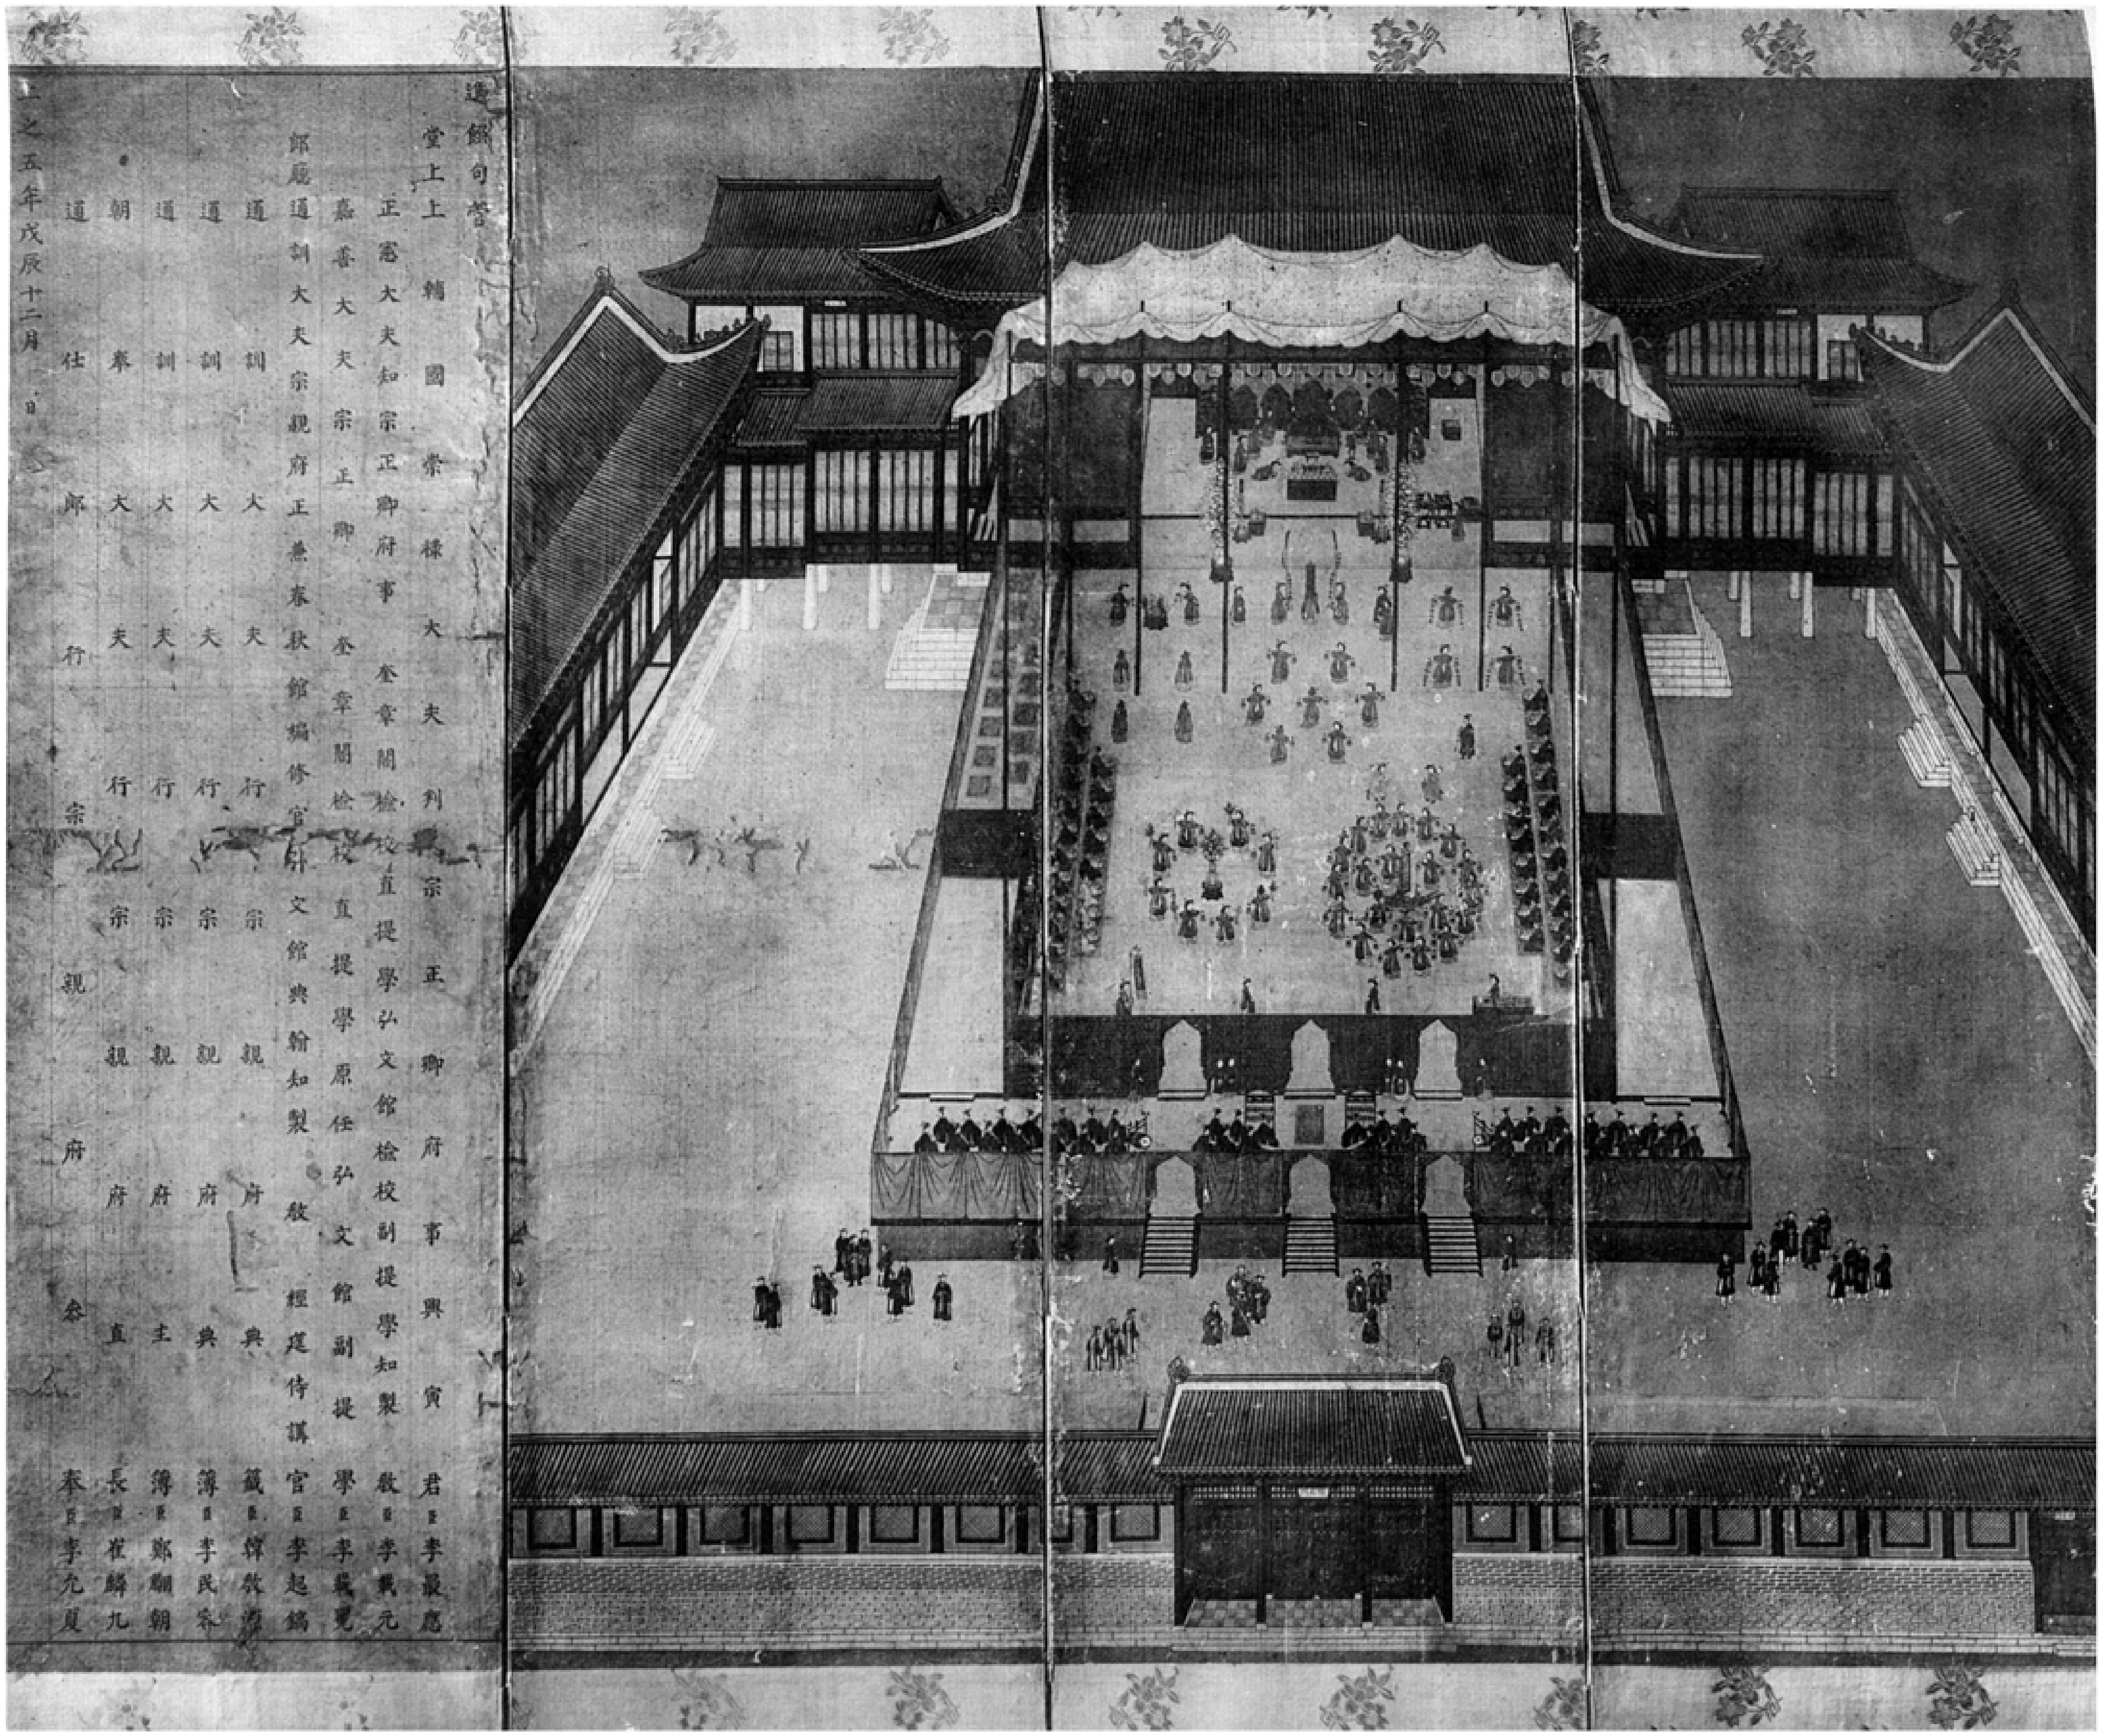

圖二〇

四六二　景福宮思政門正面
四六三　同　宮思政門背面

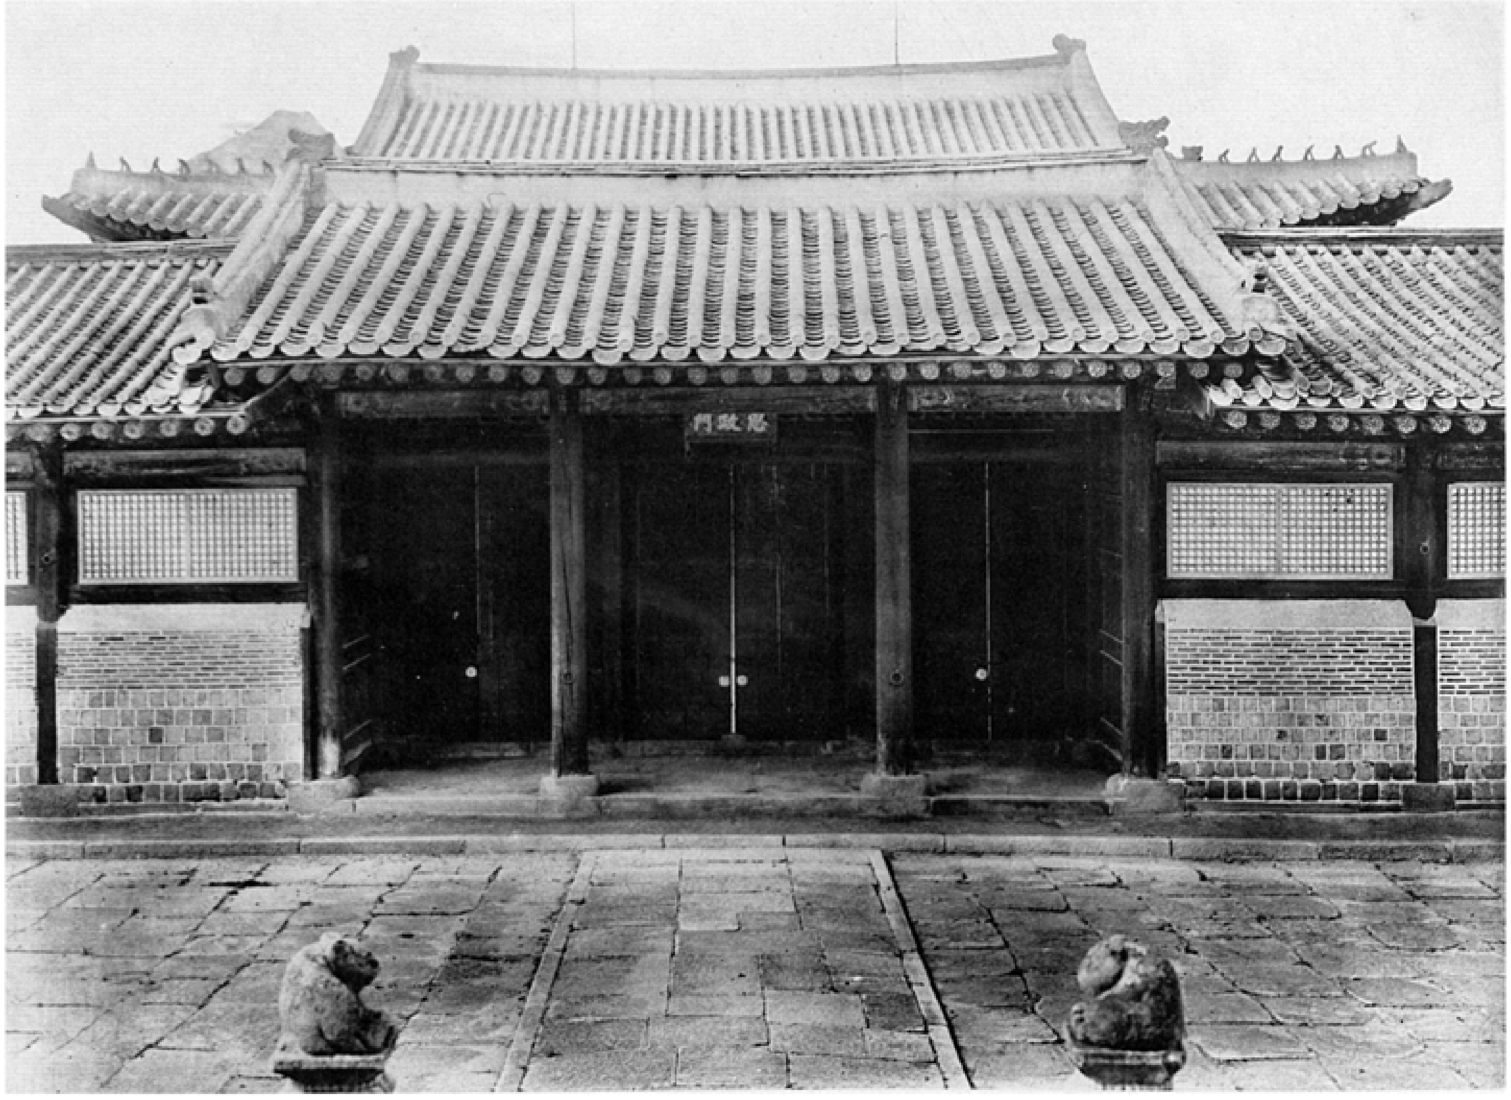
四六二

四六三

四六二三　景福宮思政殿全景
四六二四　同　宮思政殿細部

四六二三

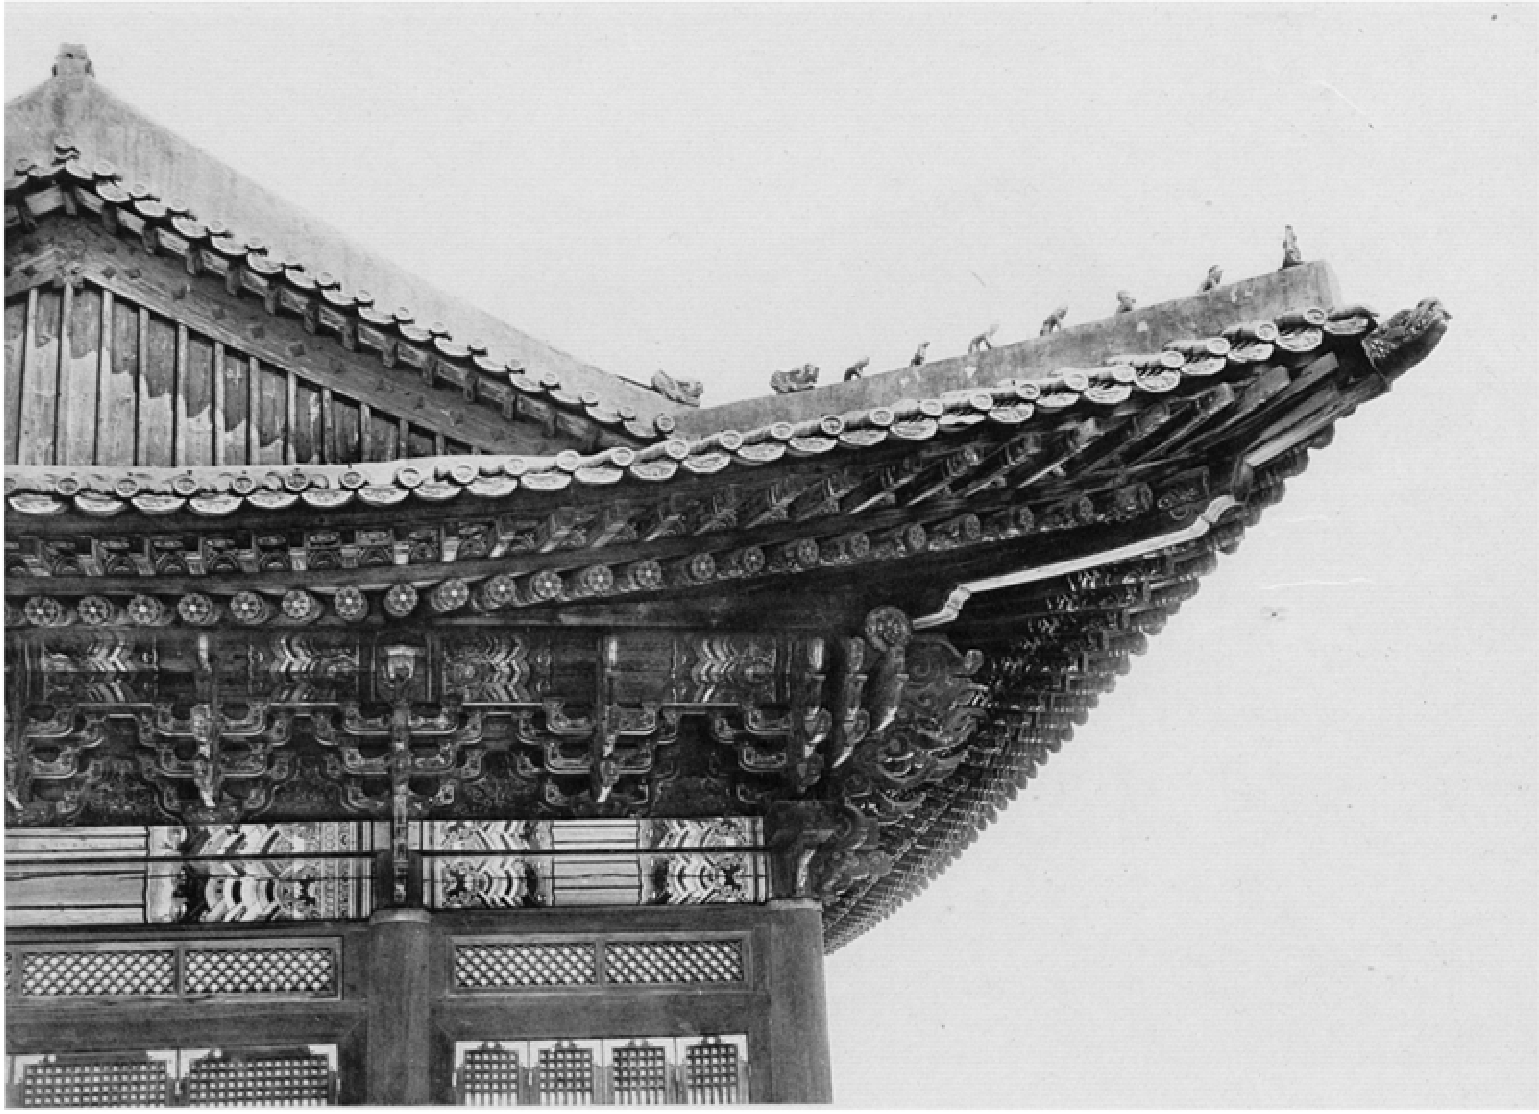
四六二四

四六二五　景福宮萬春殿
四六二六　同　宮千秋殿

四六二五

四六二六

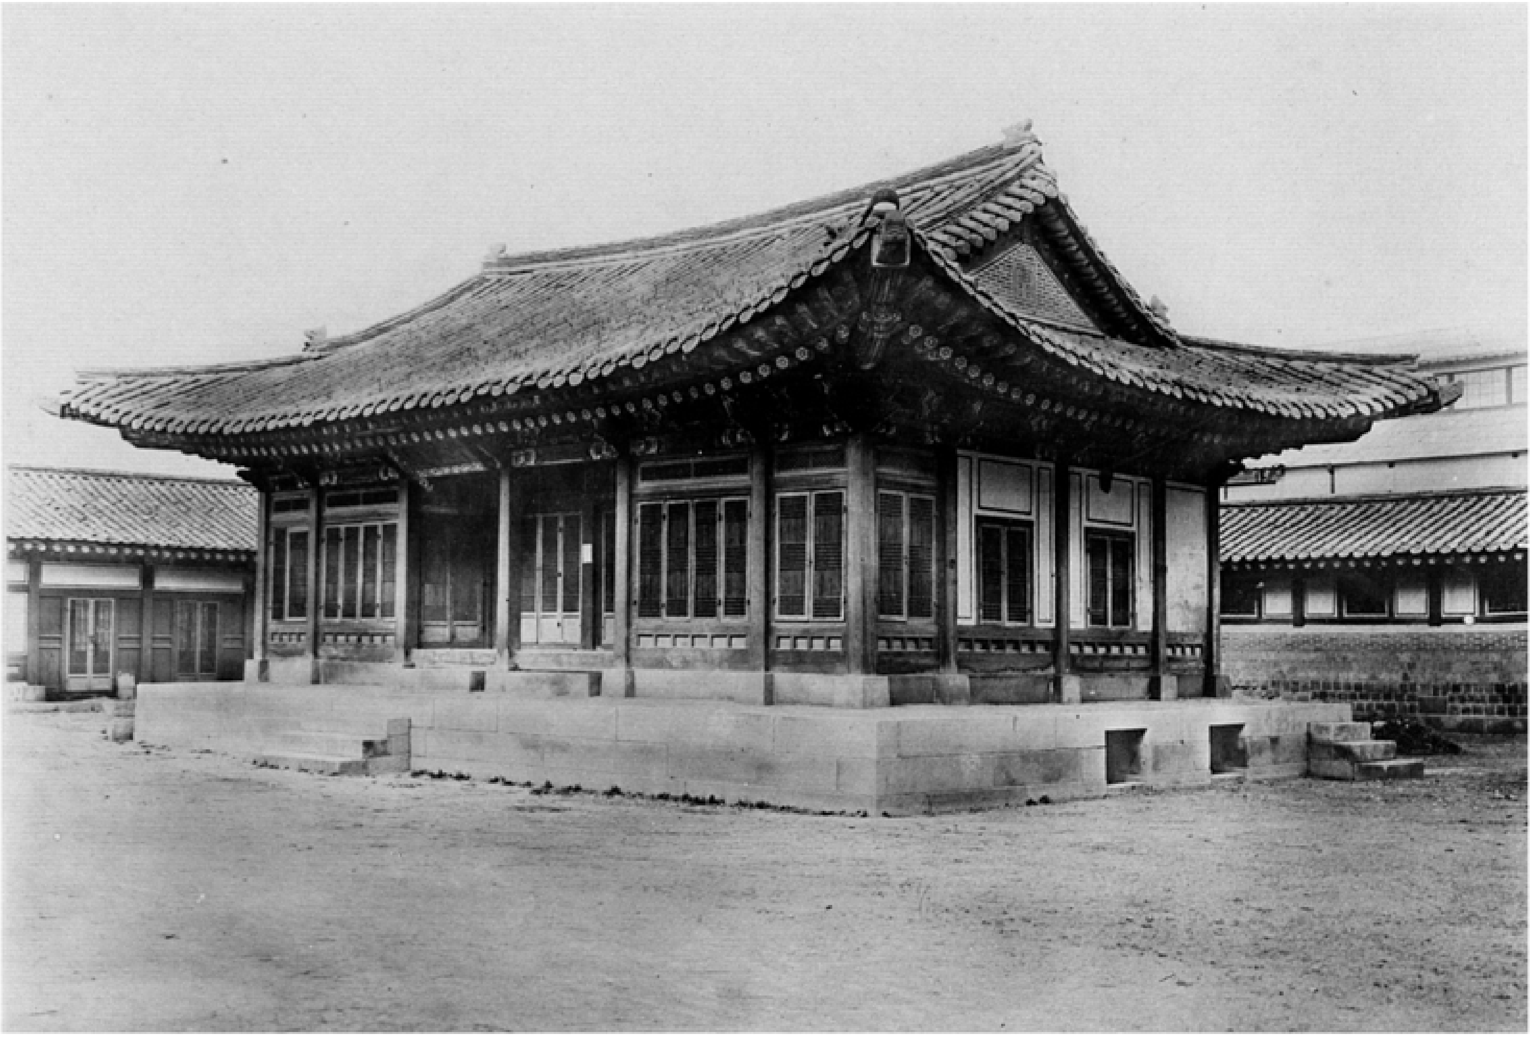

四六二七　景福宮嚮五門正面

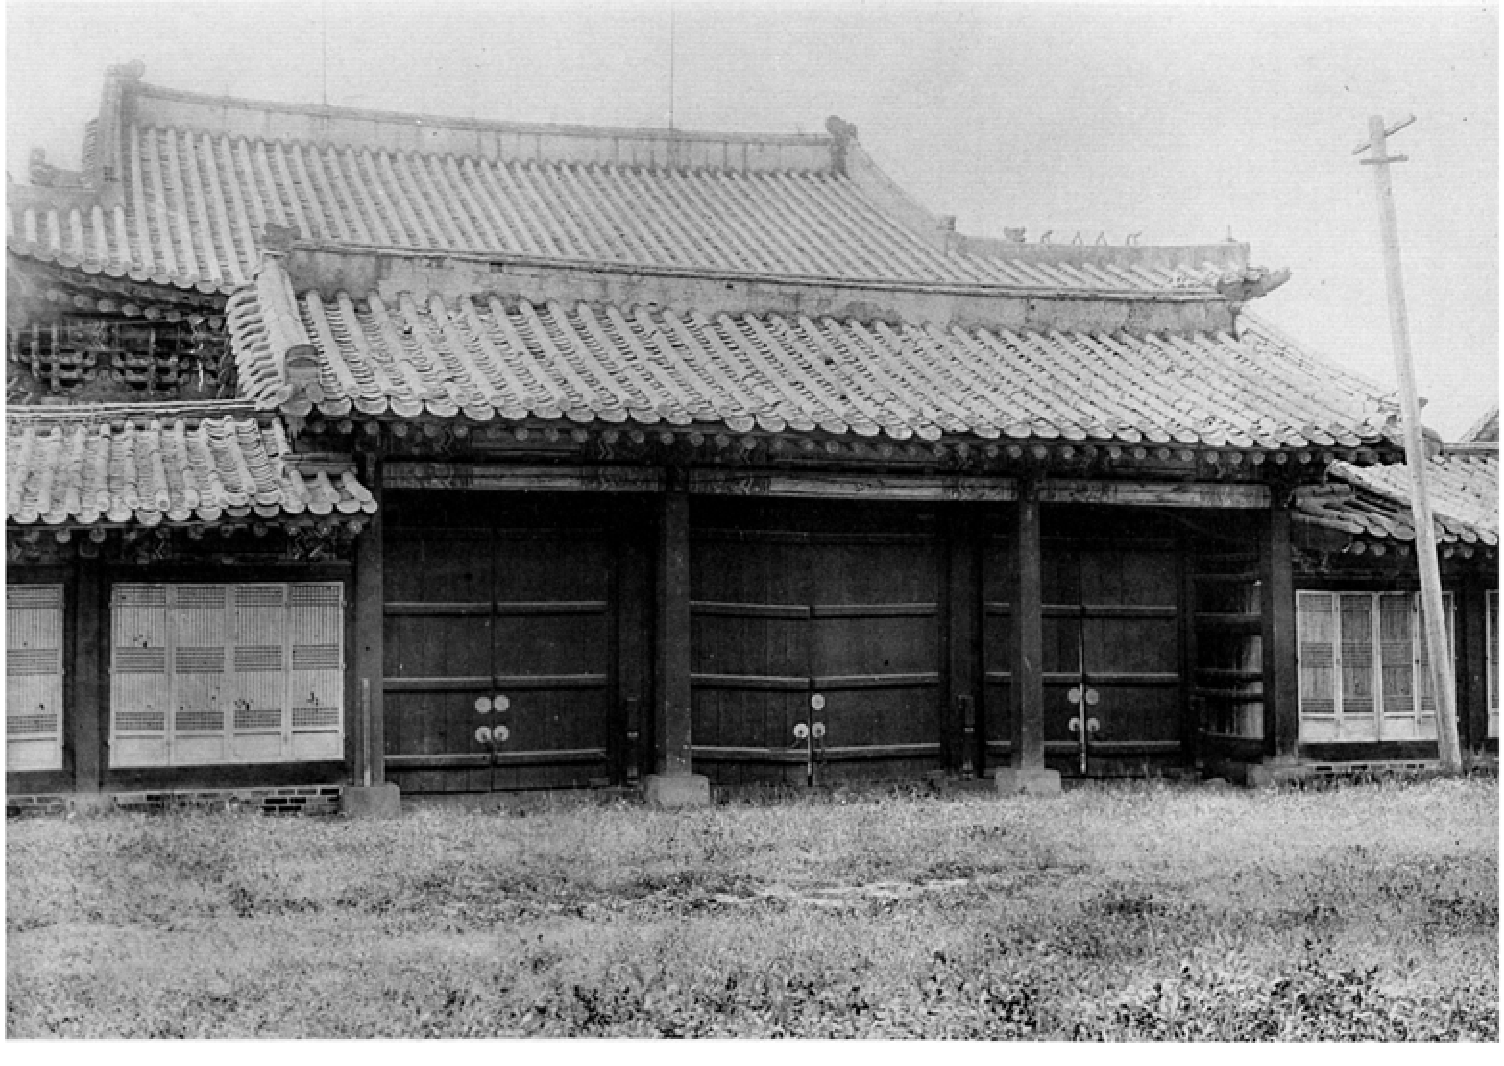

四六二八　同　宮嚮五門背面

圖六二九　景福宮康寧殿平面圖

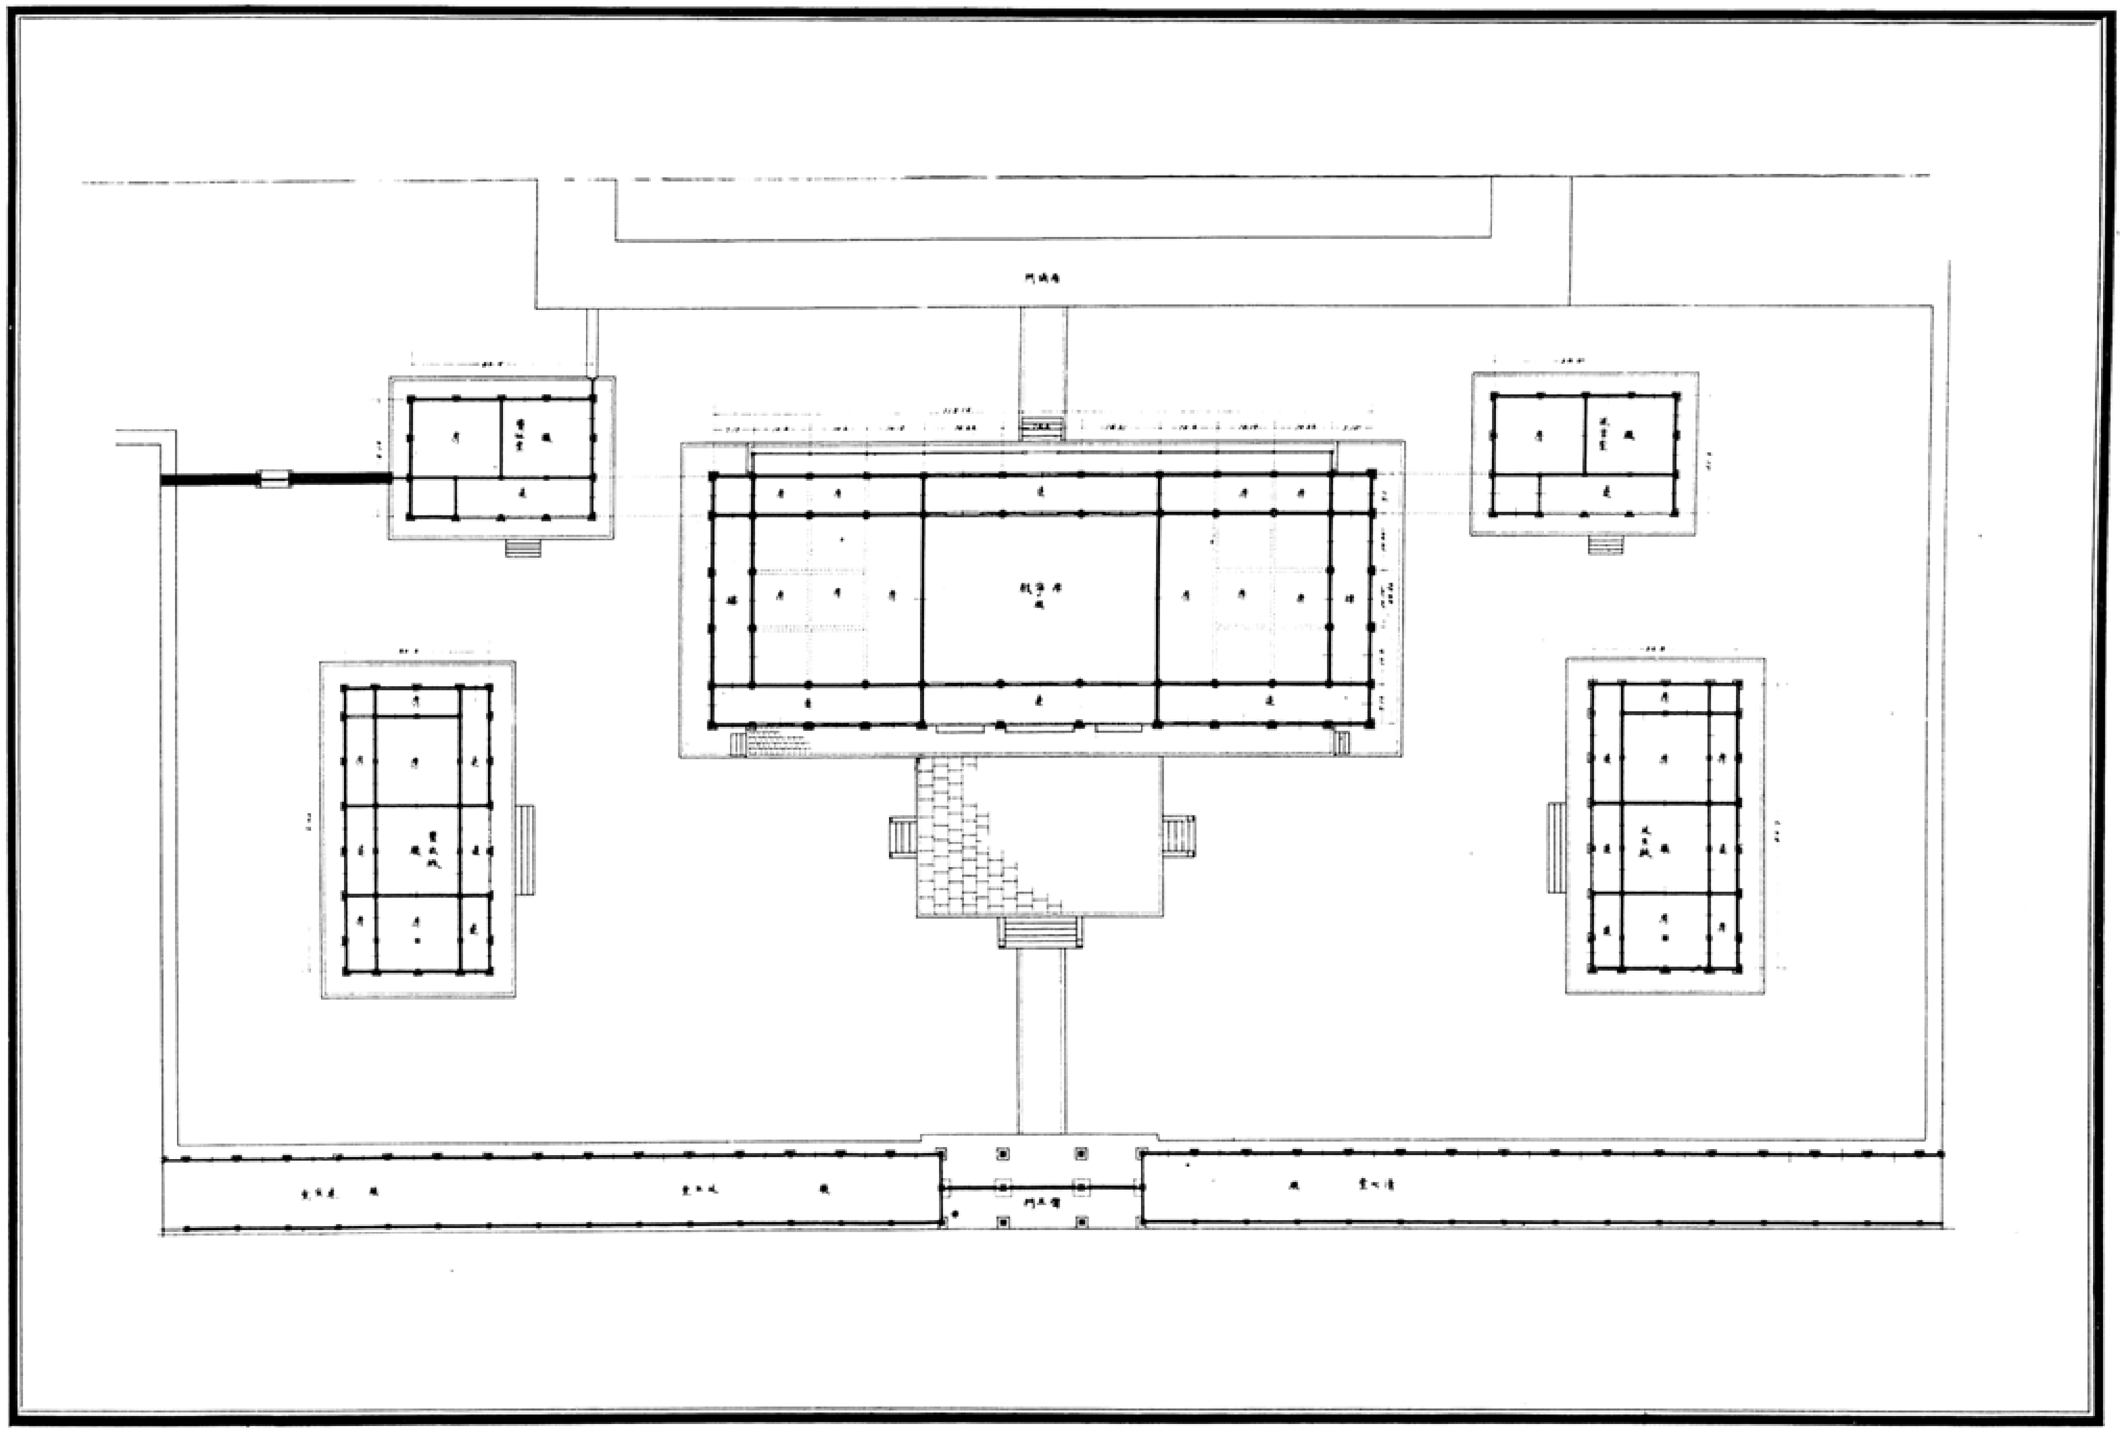

圖六二九

圖六三〇　景福宮康寧殿正面

圖六三〇

圖六三二 景福宮康寧殿正面中央部

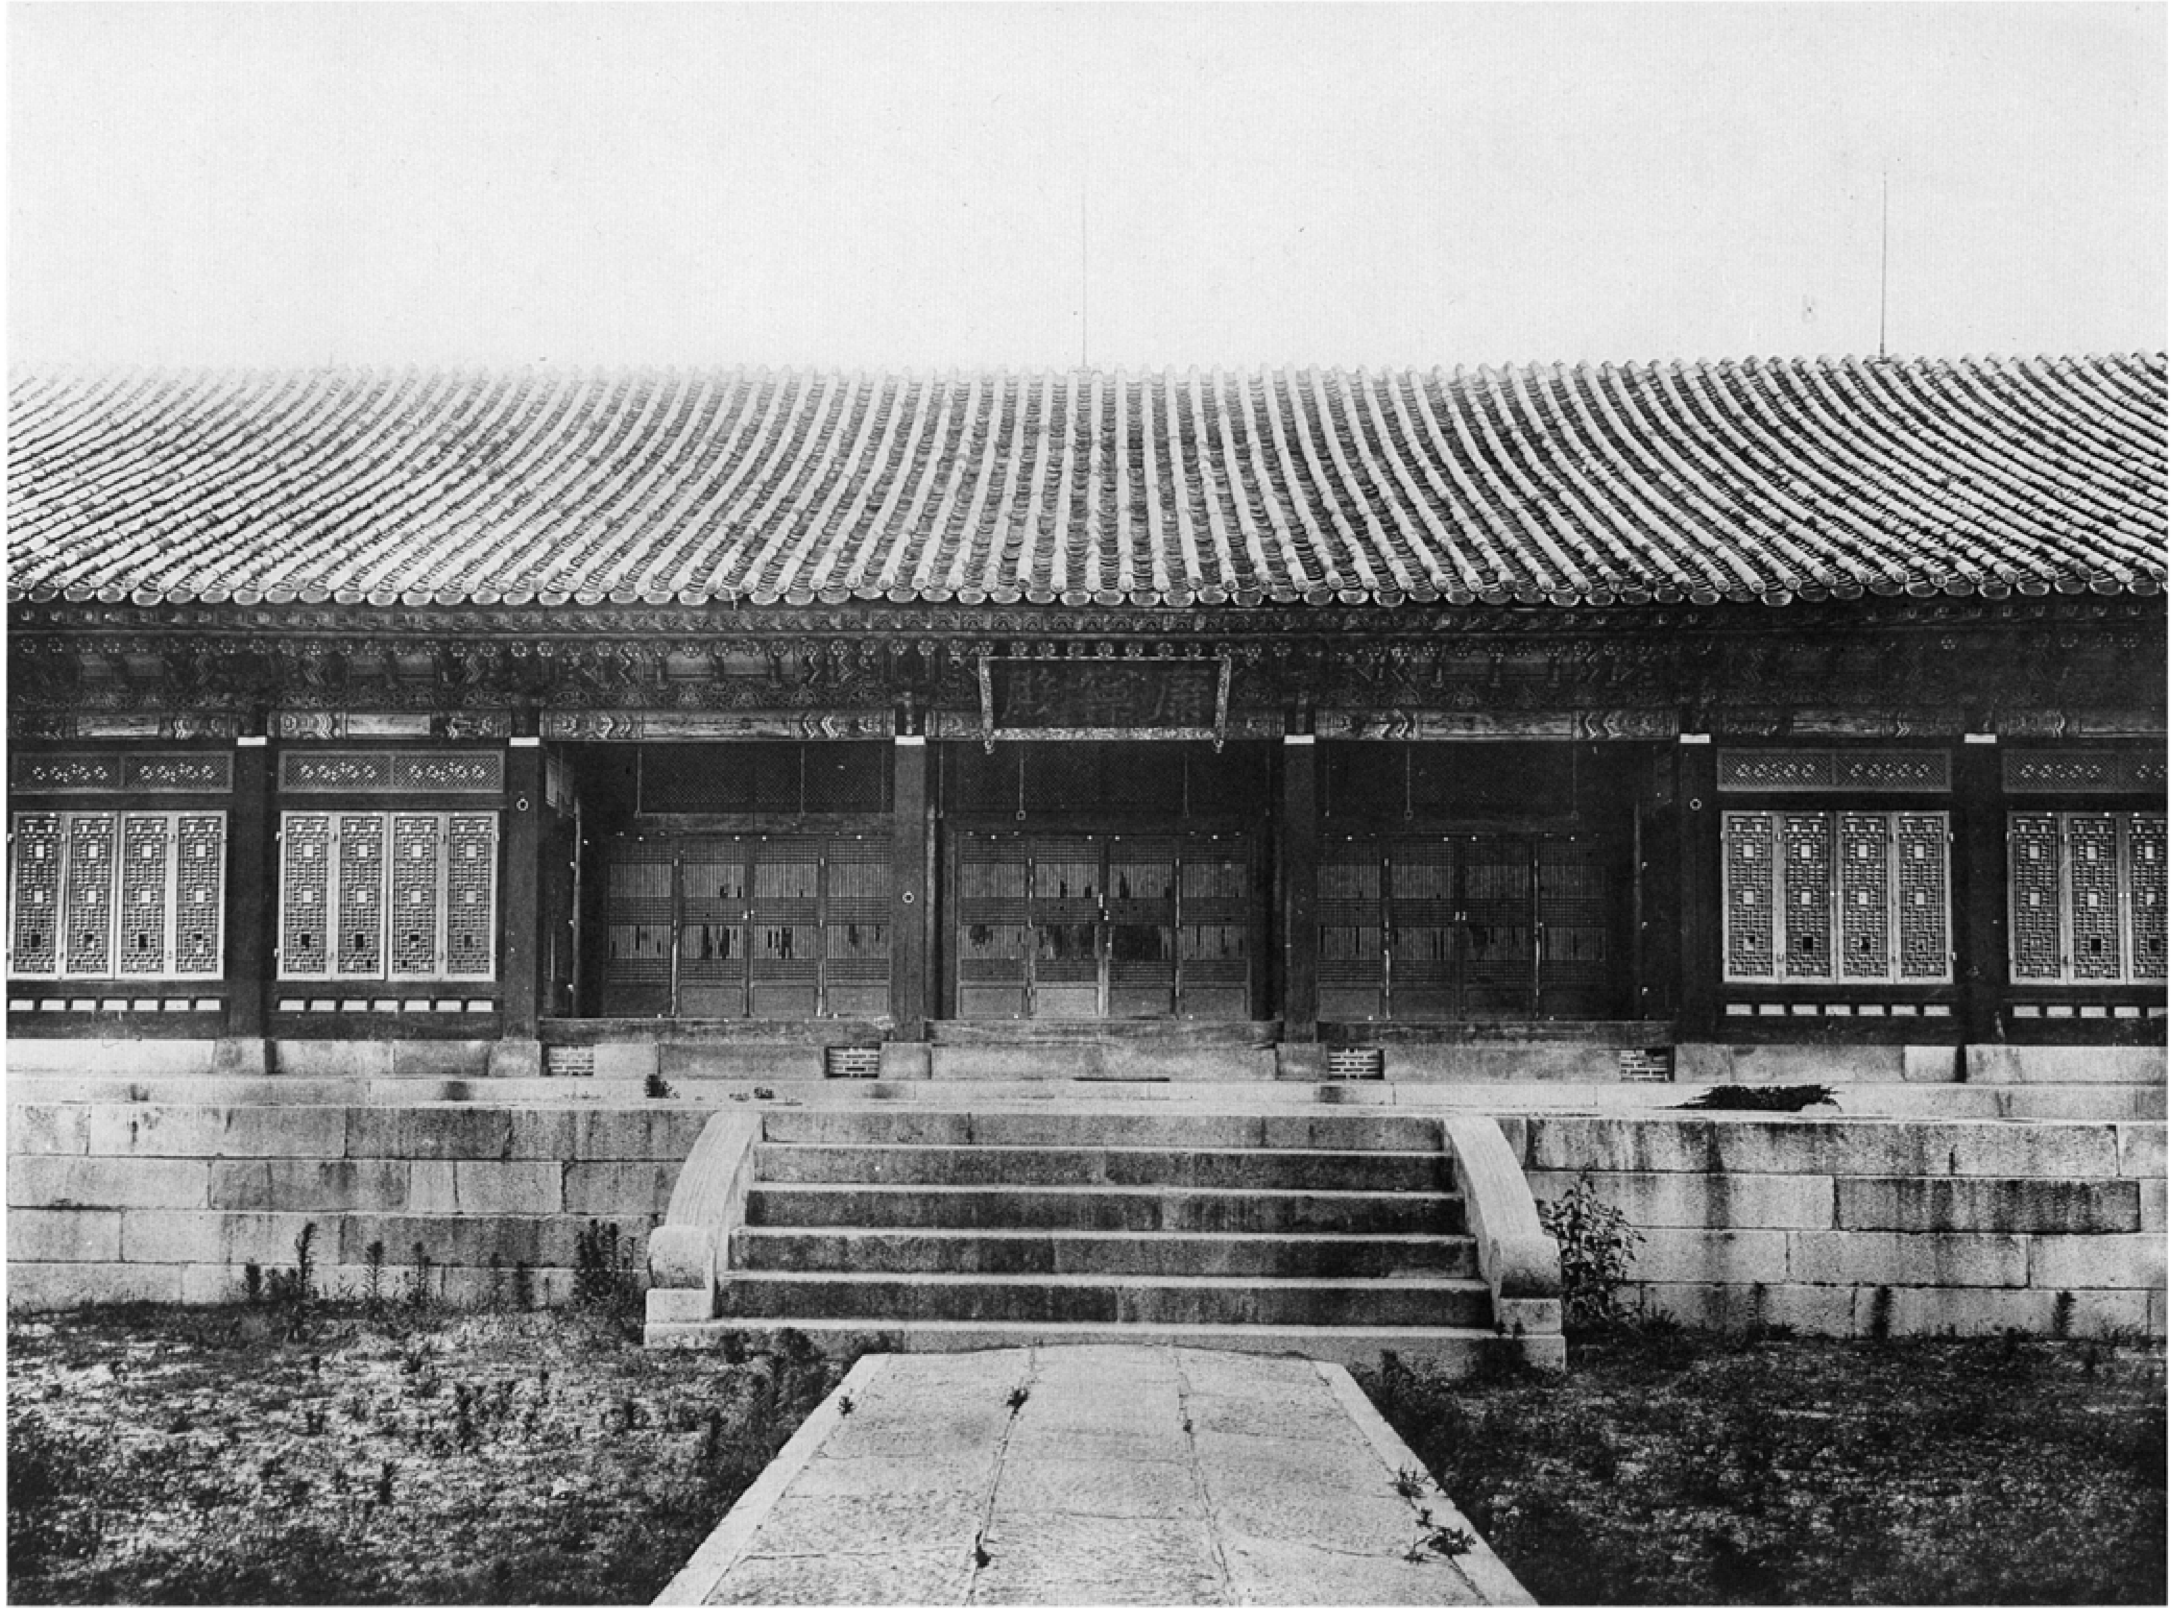

圖六三二

四六三二 景福宮康寧殿妻飾
四六三三 同 宮康寧殿軒及斗栱

四六三二

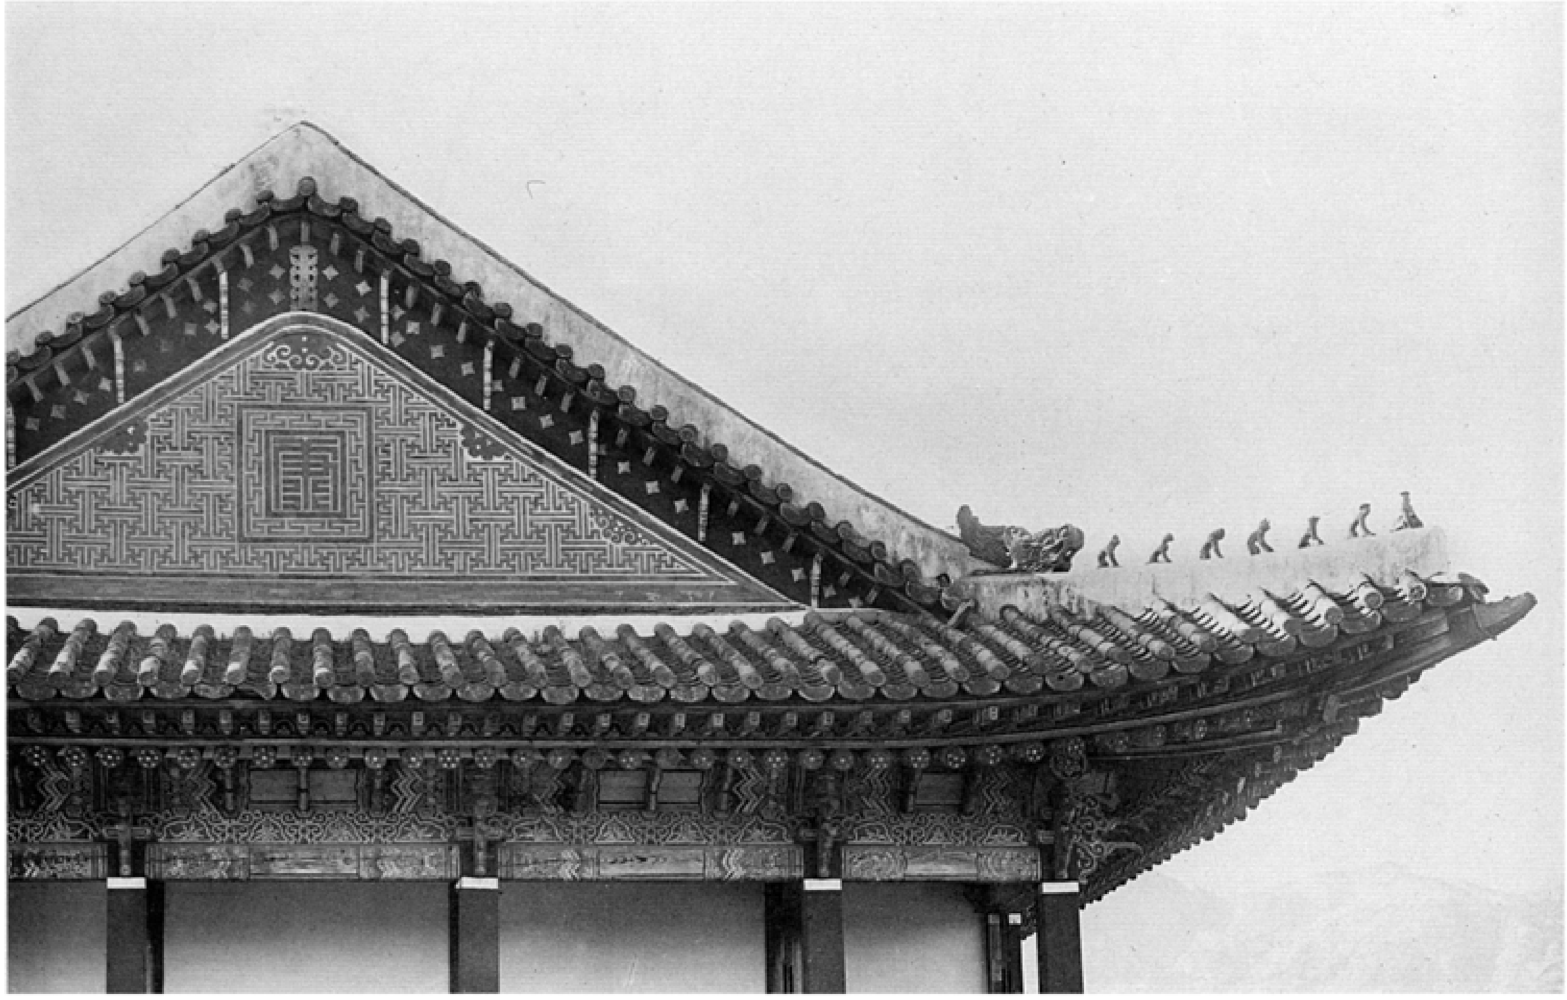

四六三三

四六三四　景福宮康寧殿大廳

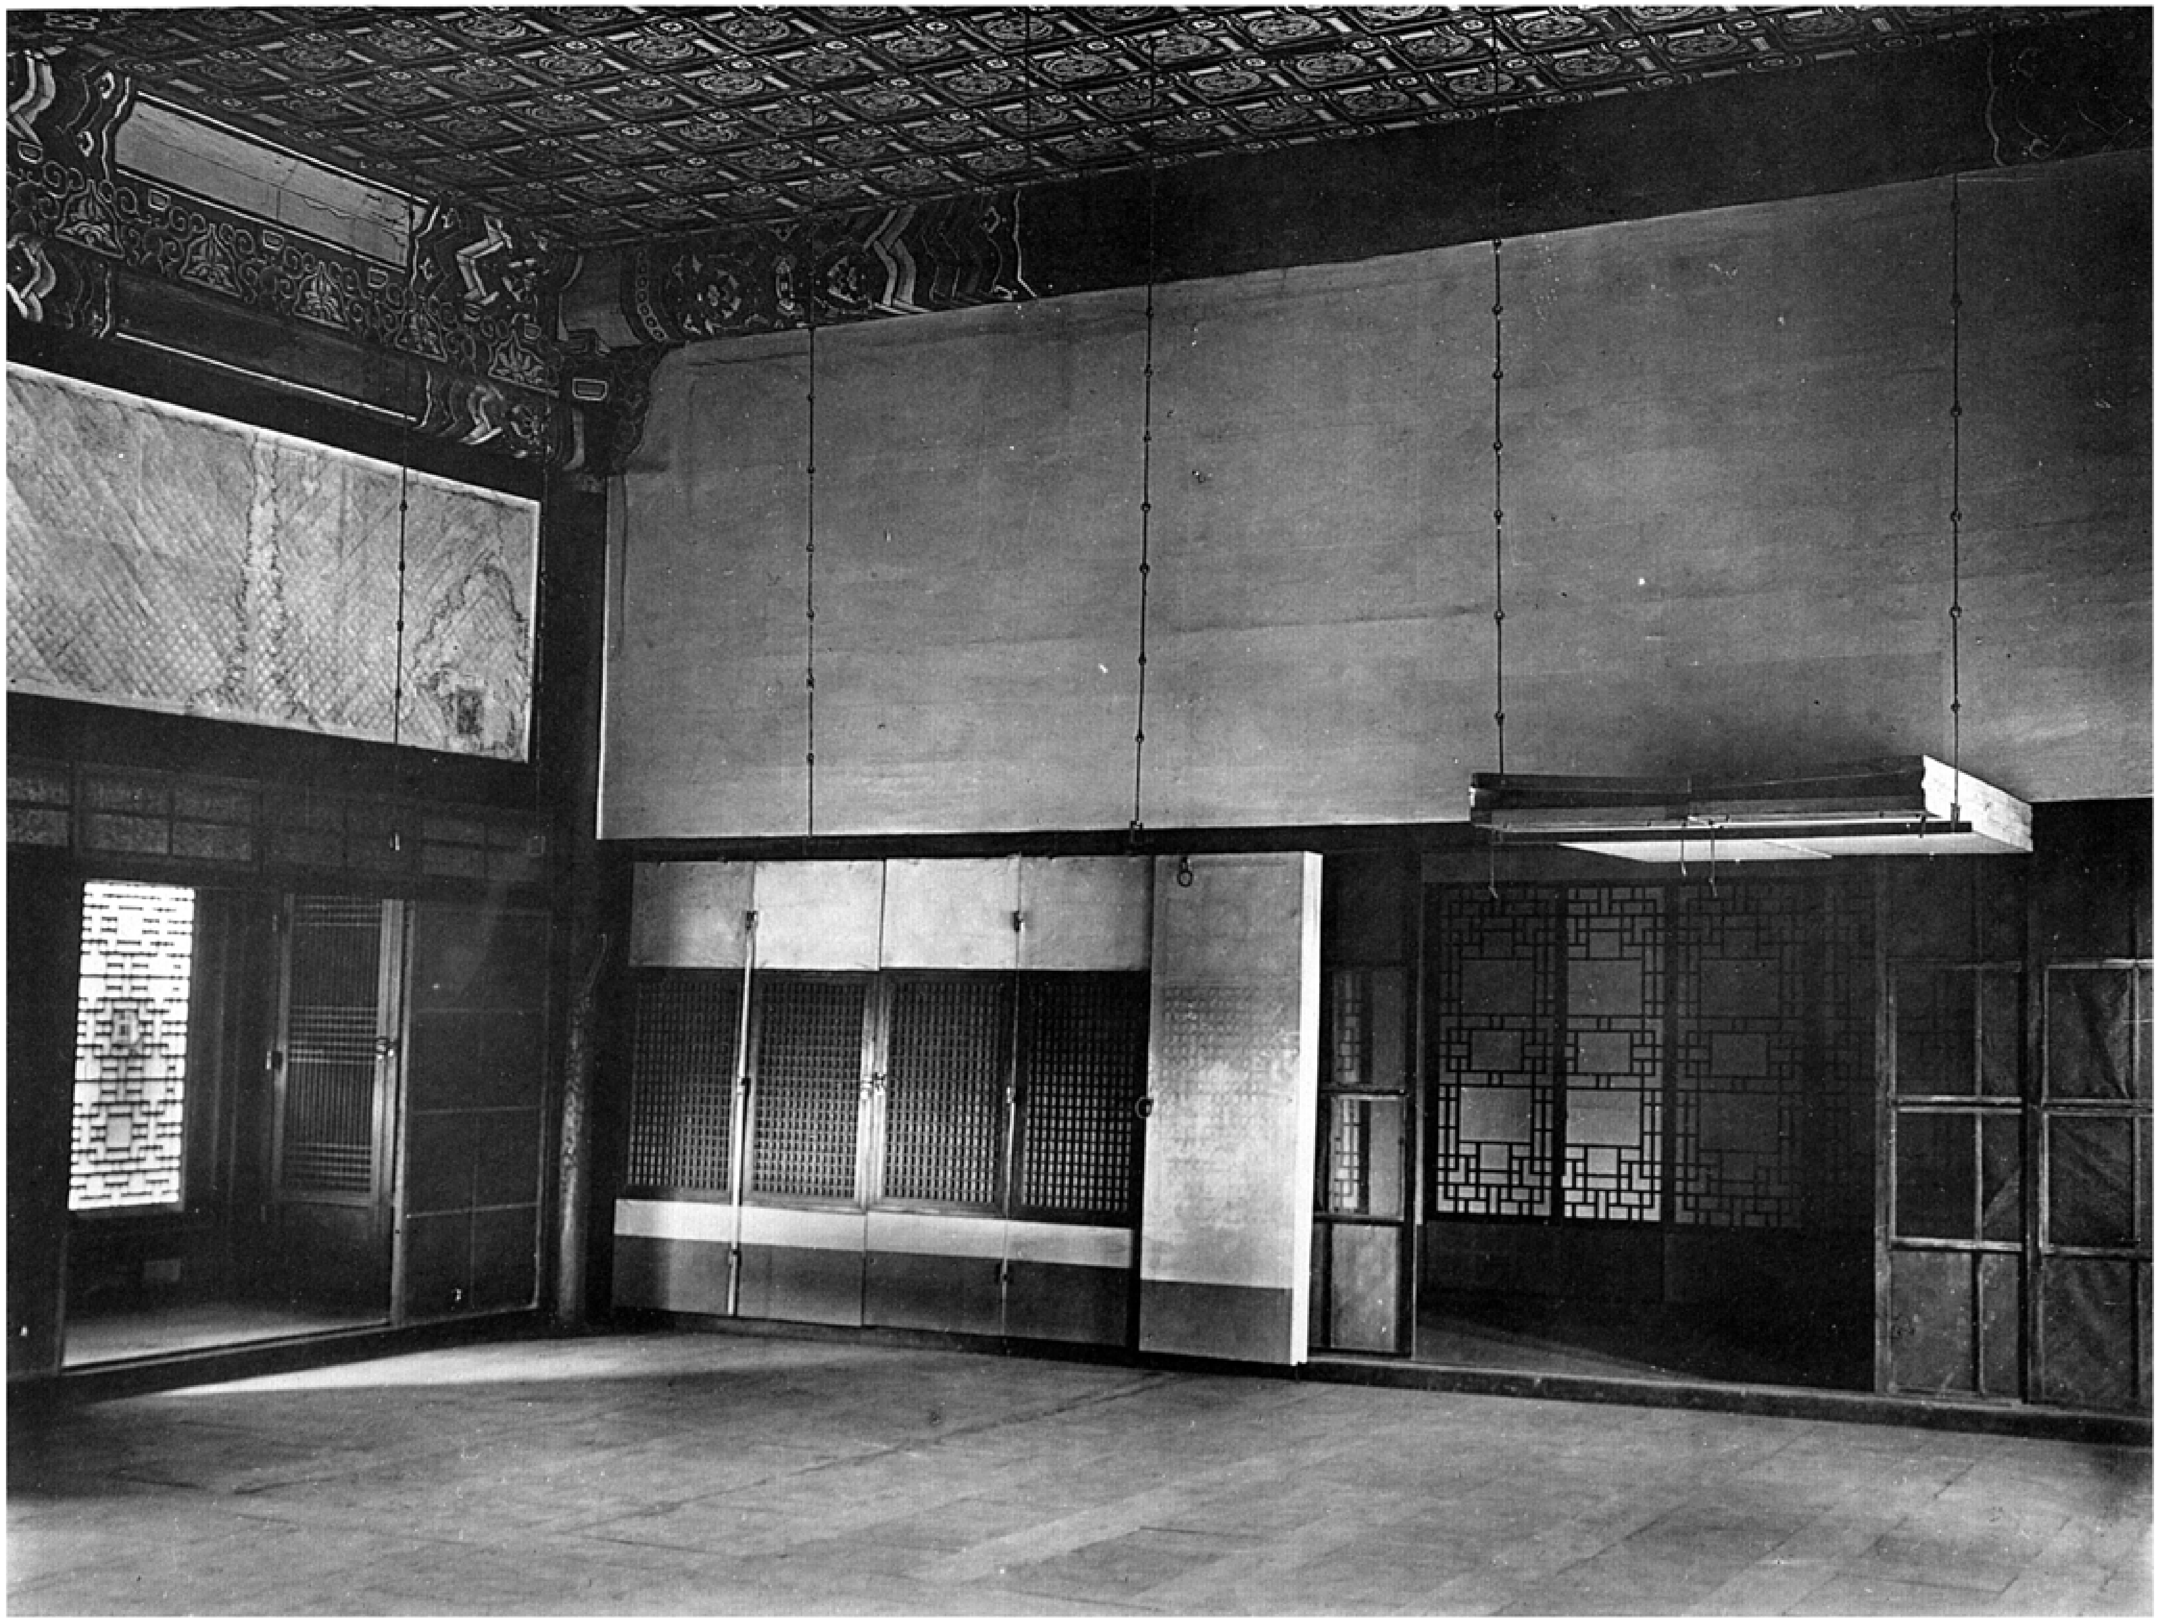

四六三四

圖六三五 景福宮康寧殿大樑細部

圖六三五

四六三六 甲

乙

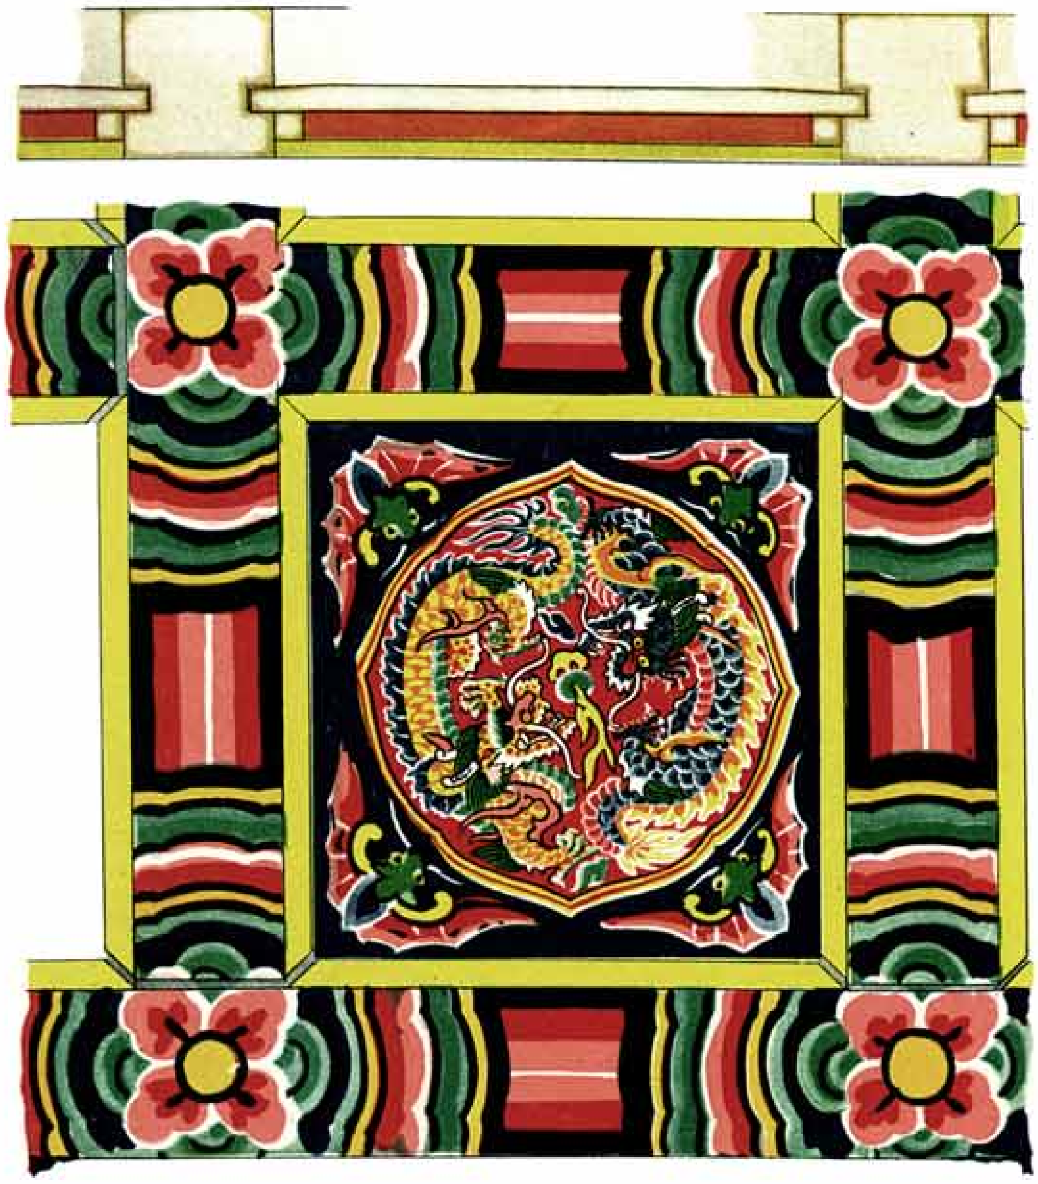

四六三六

甲 景福宮康寧殿天井格間文樣

乙 同 宮交泰殿天井文樣

四六三七

甲 景福宮交泰殿地棰文様展開圖

乙 同 宮交泰殿飛檐文様展開圖

丙 同 宮交泰殿頭貫文様展開圖

四六三七 甲

乙

丙

四六三八　景福宮康寧殿東方延生殿正面
四六三九　同　宮康寧殿一部及慶成殿前面

四六三八

四六三九

四六四〇　景福宮兩儀門正面
四六四一　同　宮兩儀門背面

四六四〇

四六四一

圖六四二 景福宮交泰殿一郭平面圖

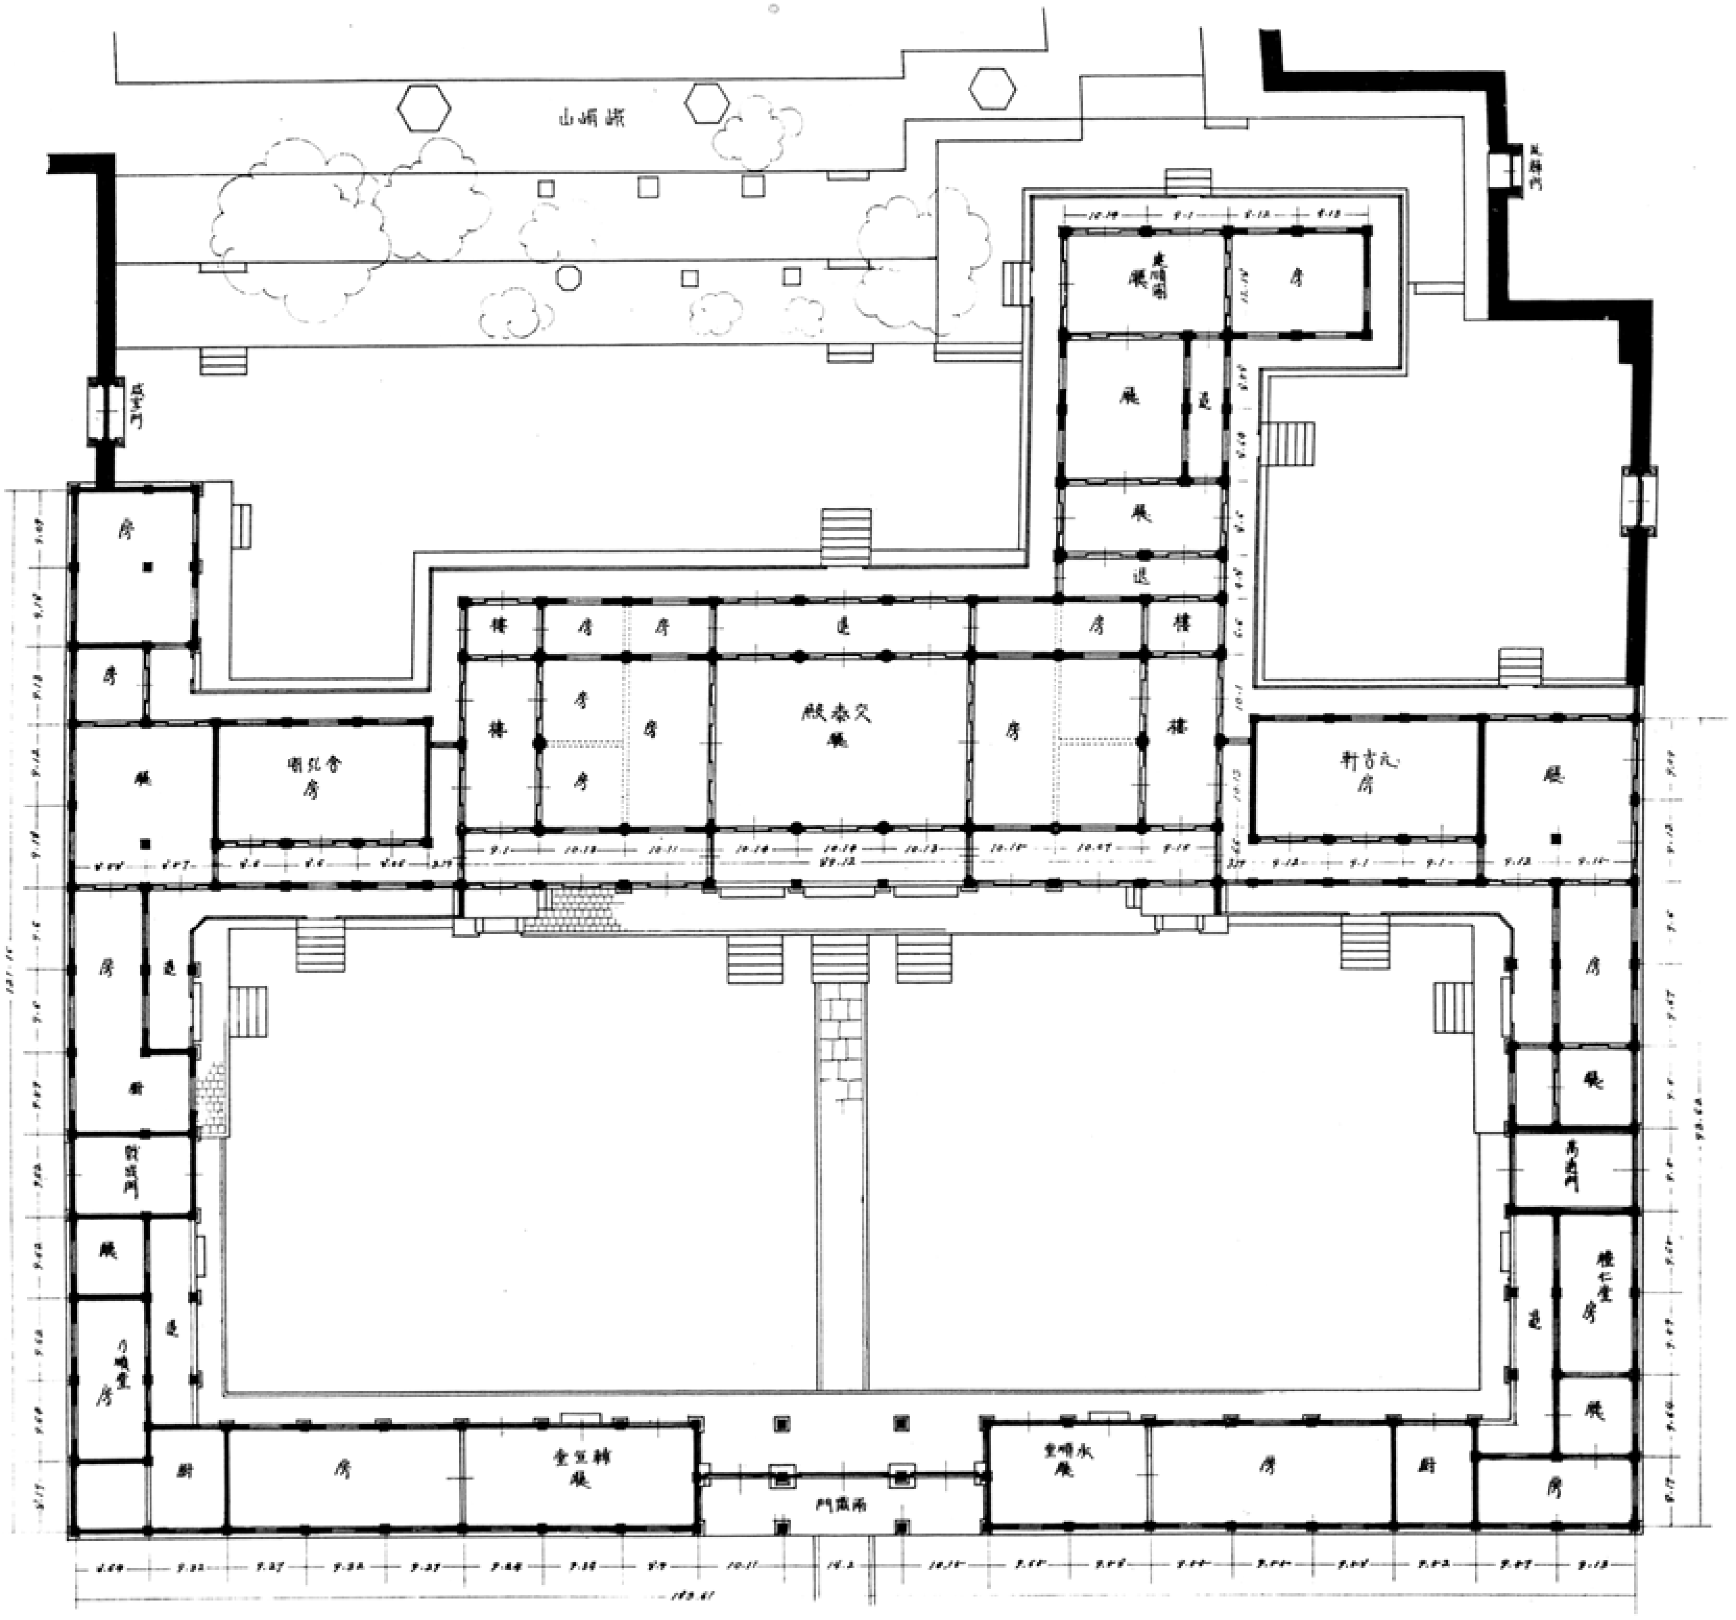

四六四三 景福宮交泰殿東側全景
四六四四 同 宮交泰殿北側全景

四六四三

交泰殿
元吉軒
健順閣

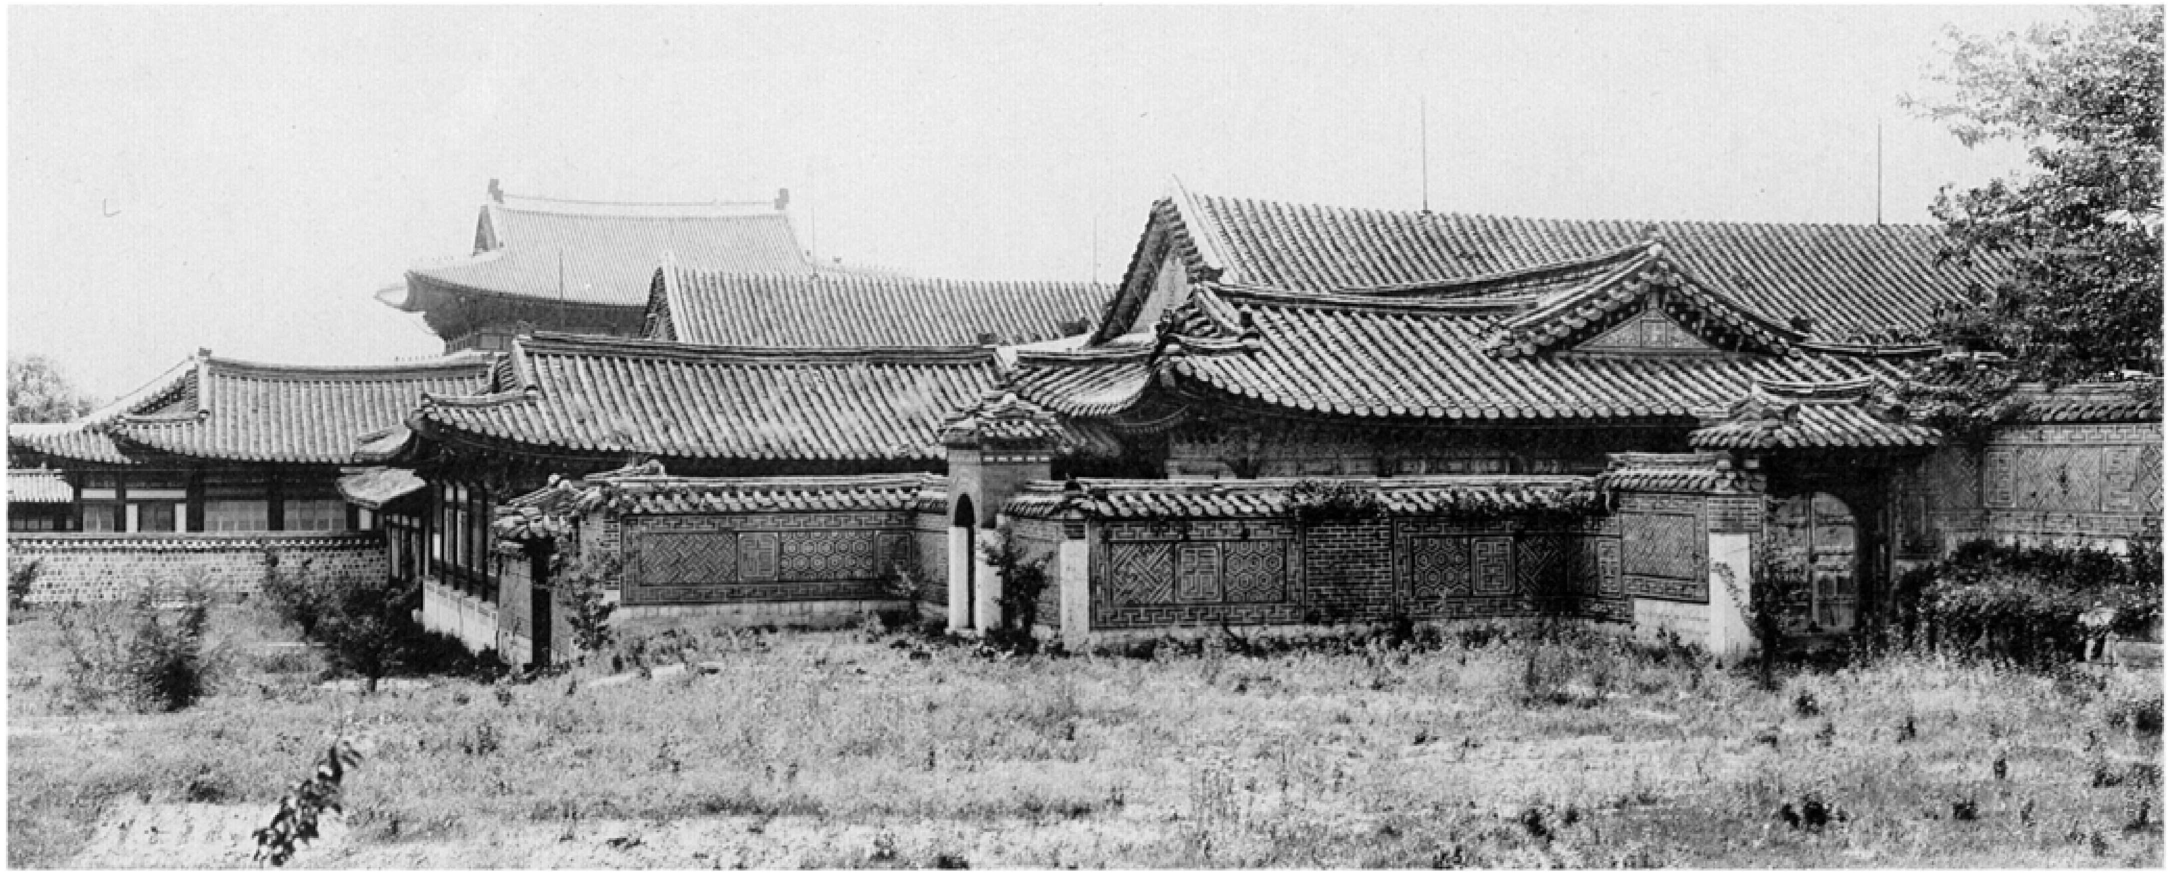

四六四四

延生殿
延吉堂
勤政殿
元吉軒
康寧殿
交泰殿
健順閣

圖六四五 景福宮交泰殿正面

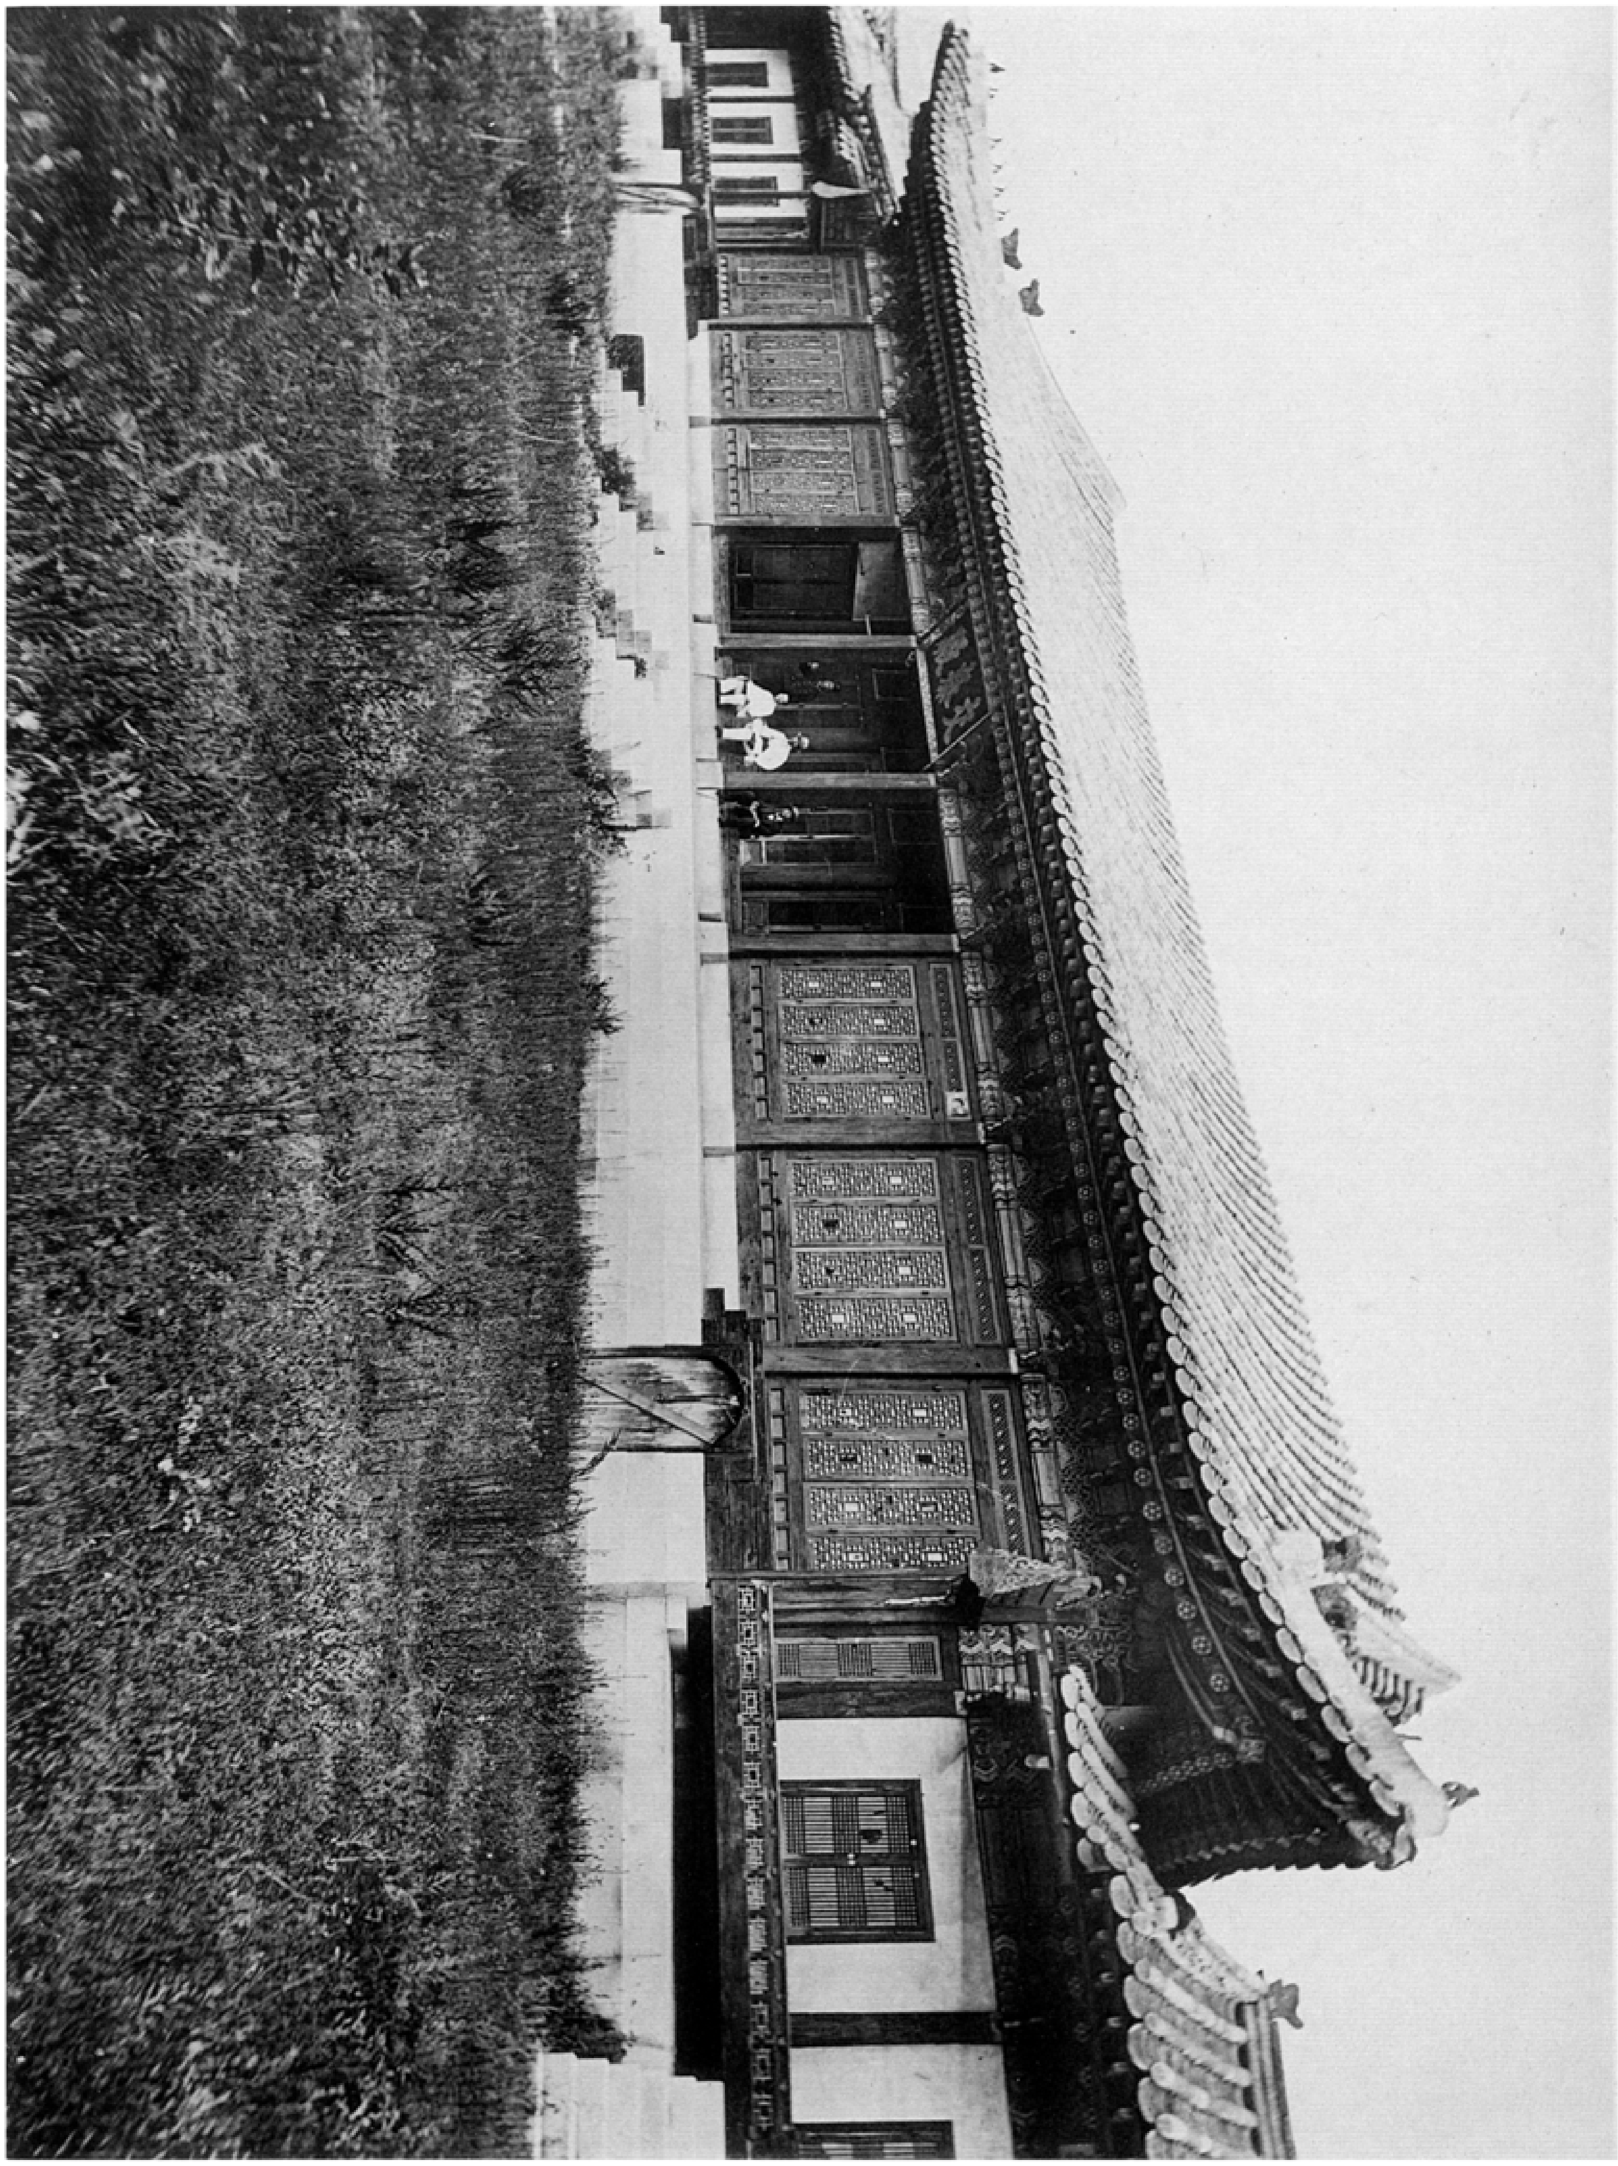

圖六四五

圖六四六 景福宮交泰殿正面中央部

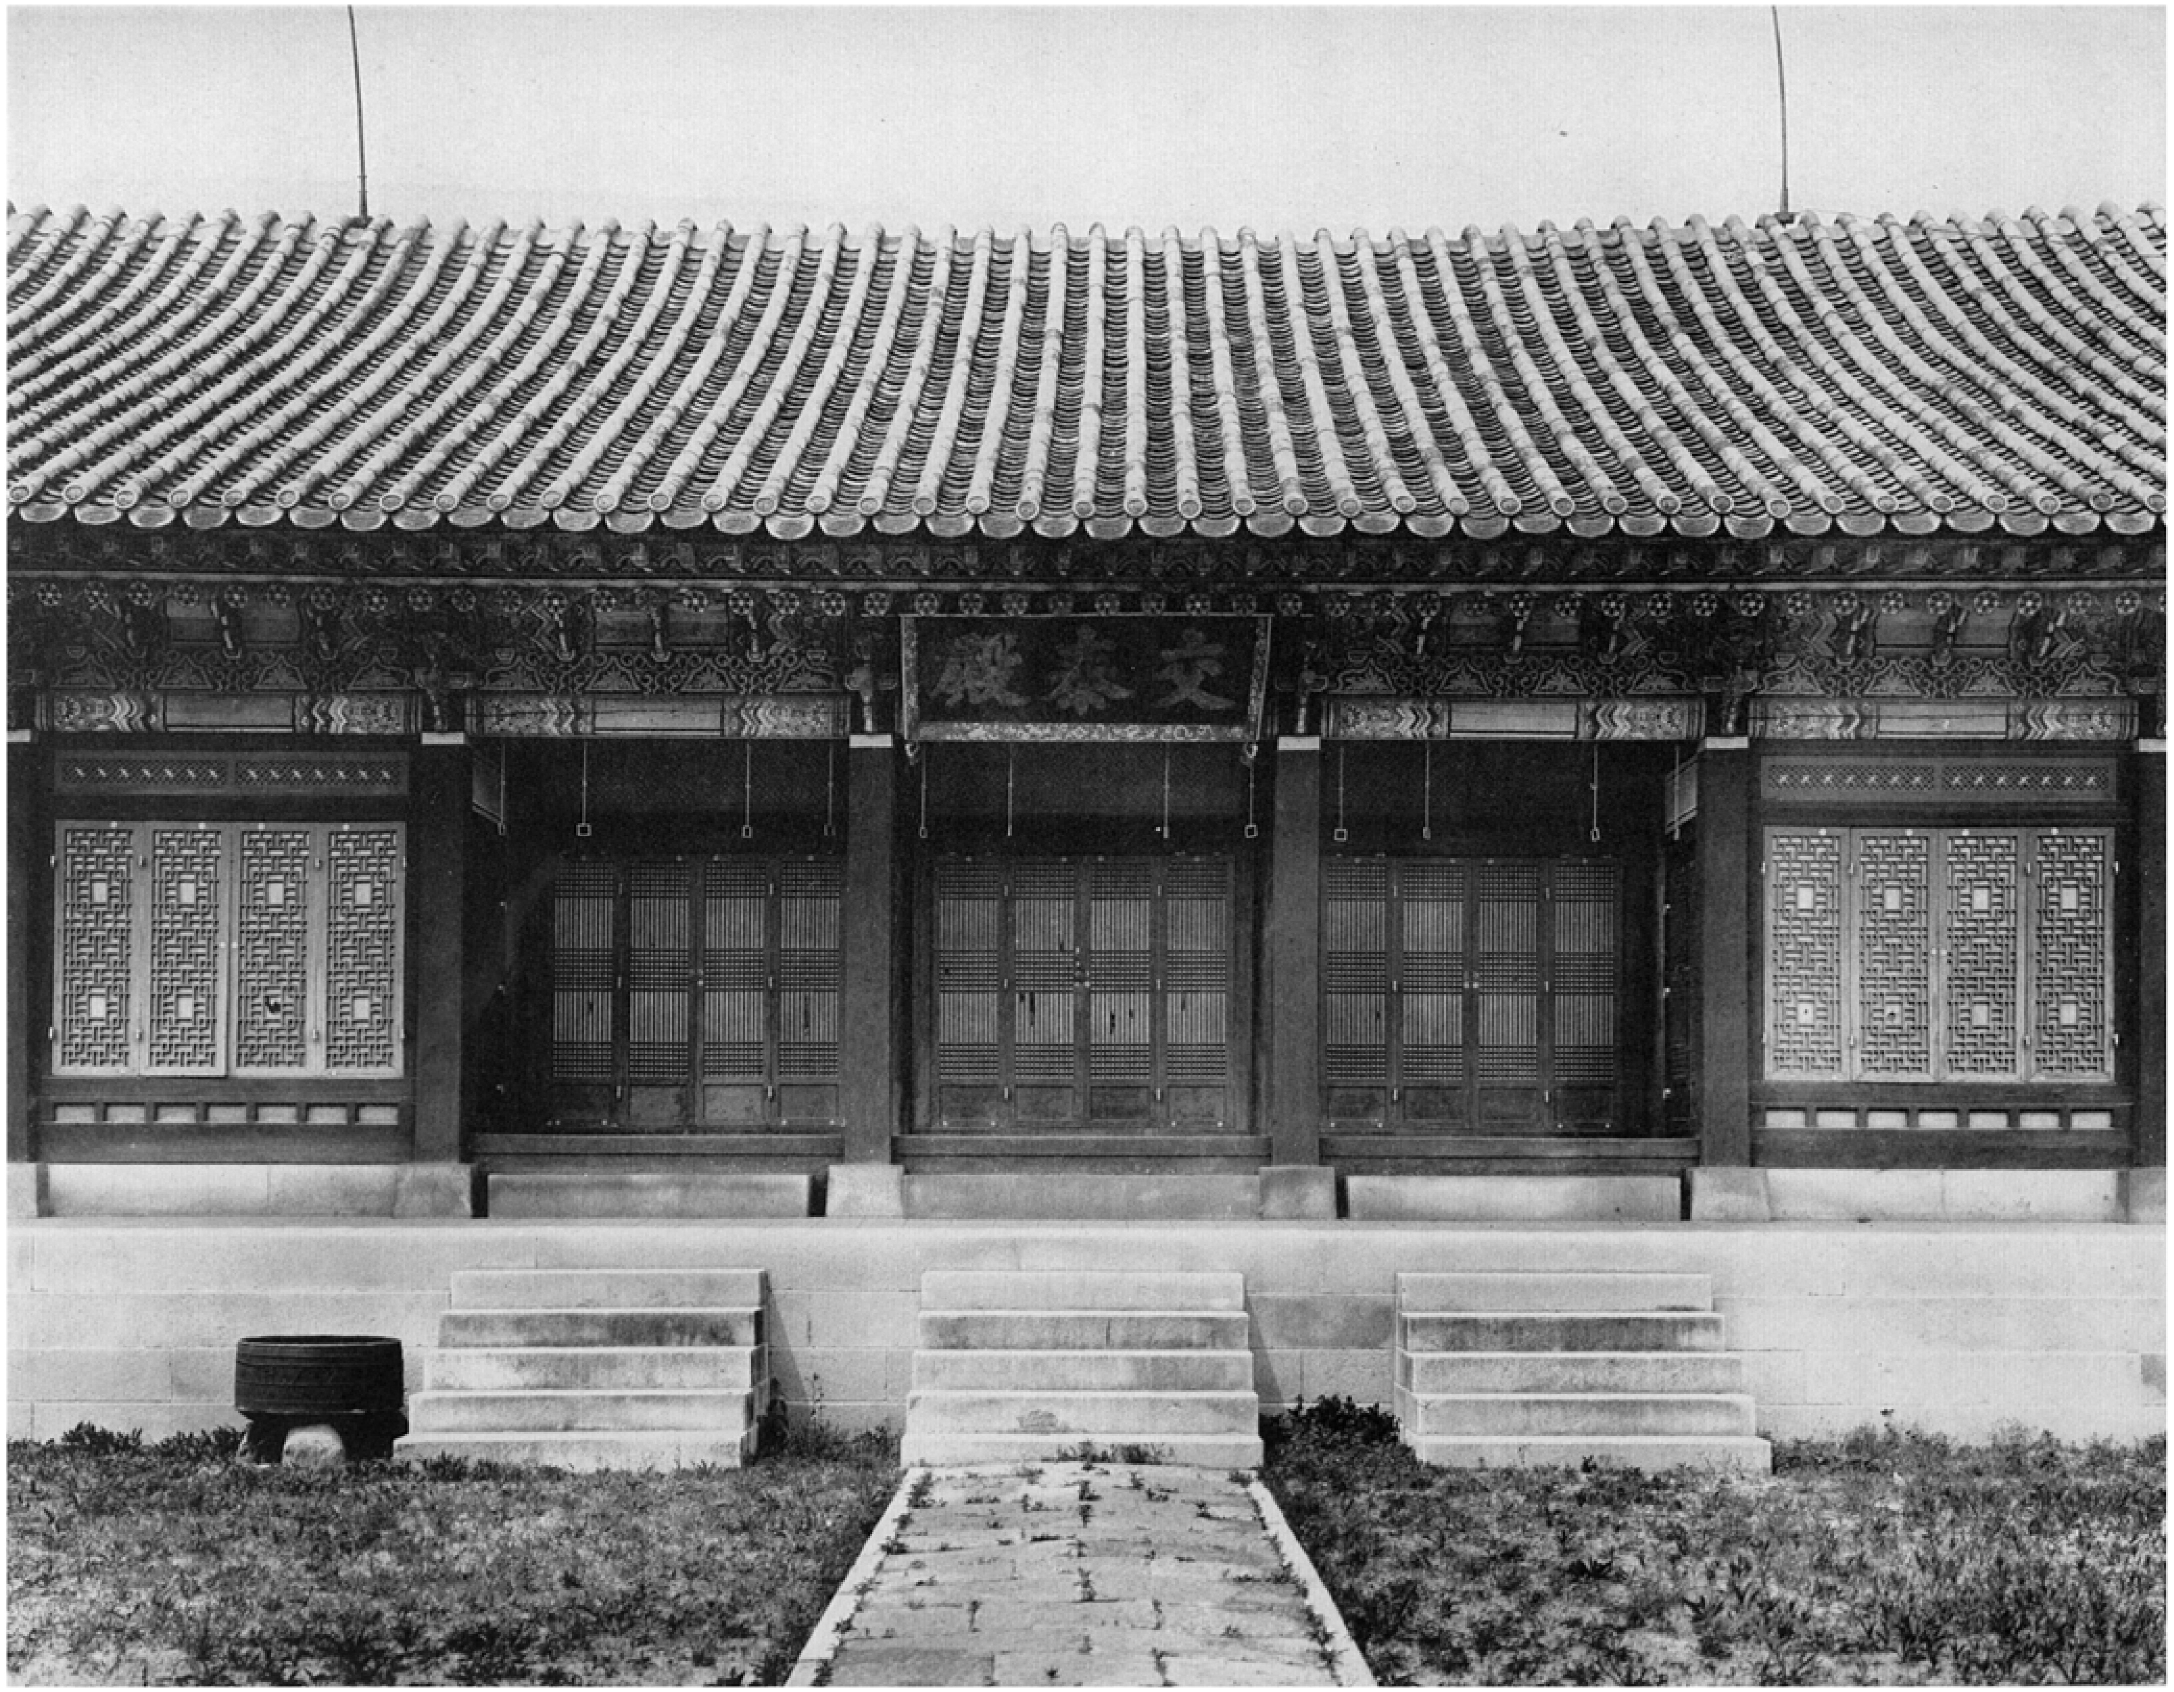

圖六四六

四六四七 景福宮交泰殿妻飾

四六四八 同 宮交泰殿軒及斗拱

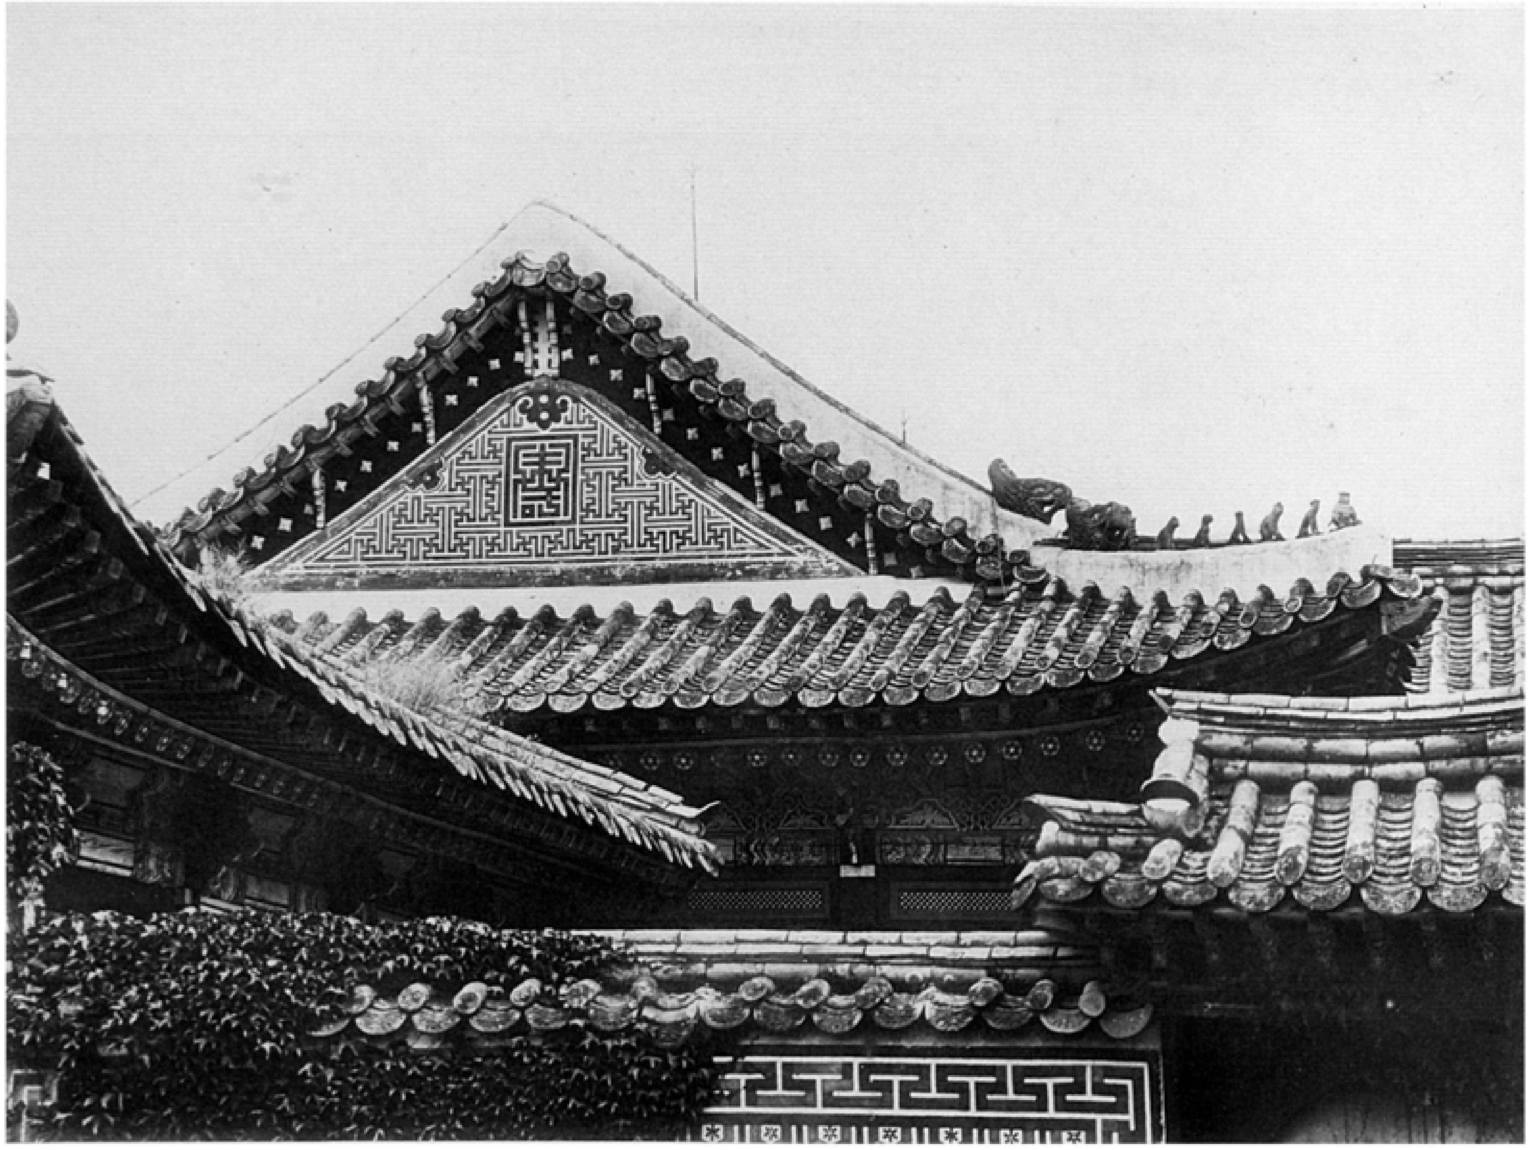

四六四七

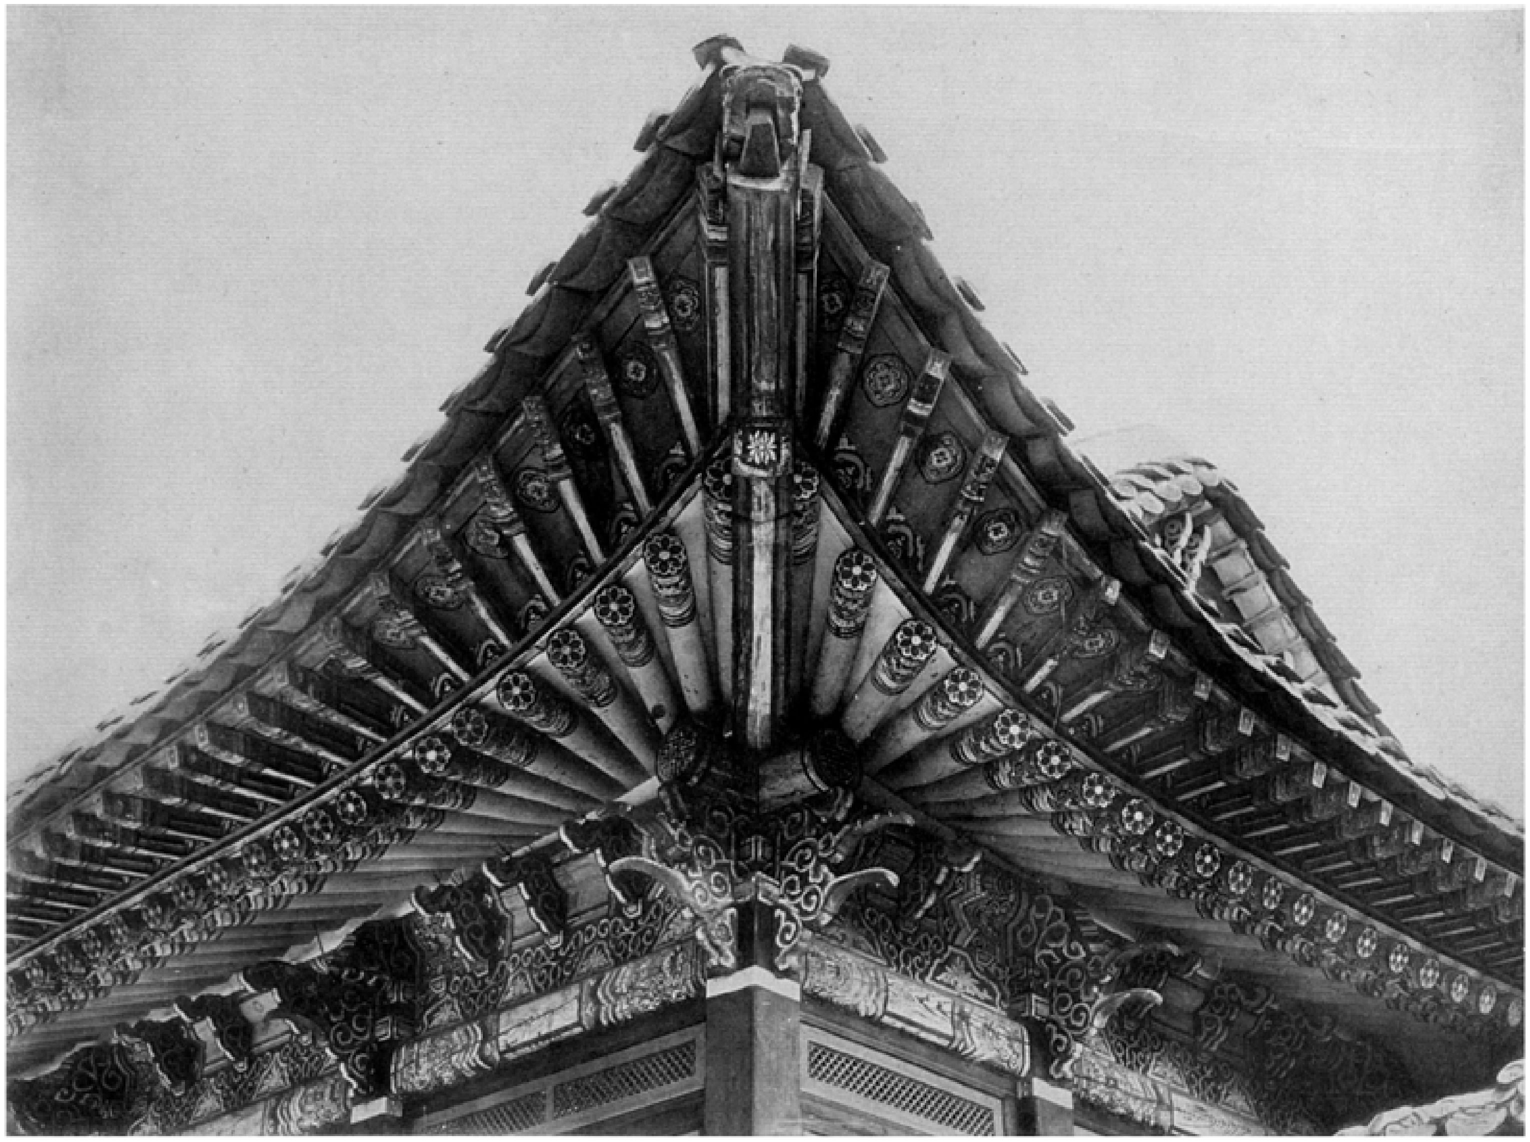

四六四八

圖六四九

景福宮交泰殿及西廡

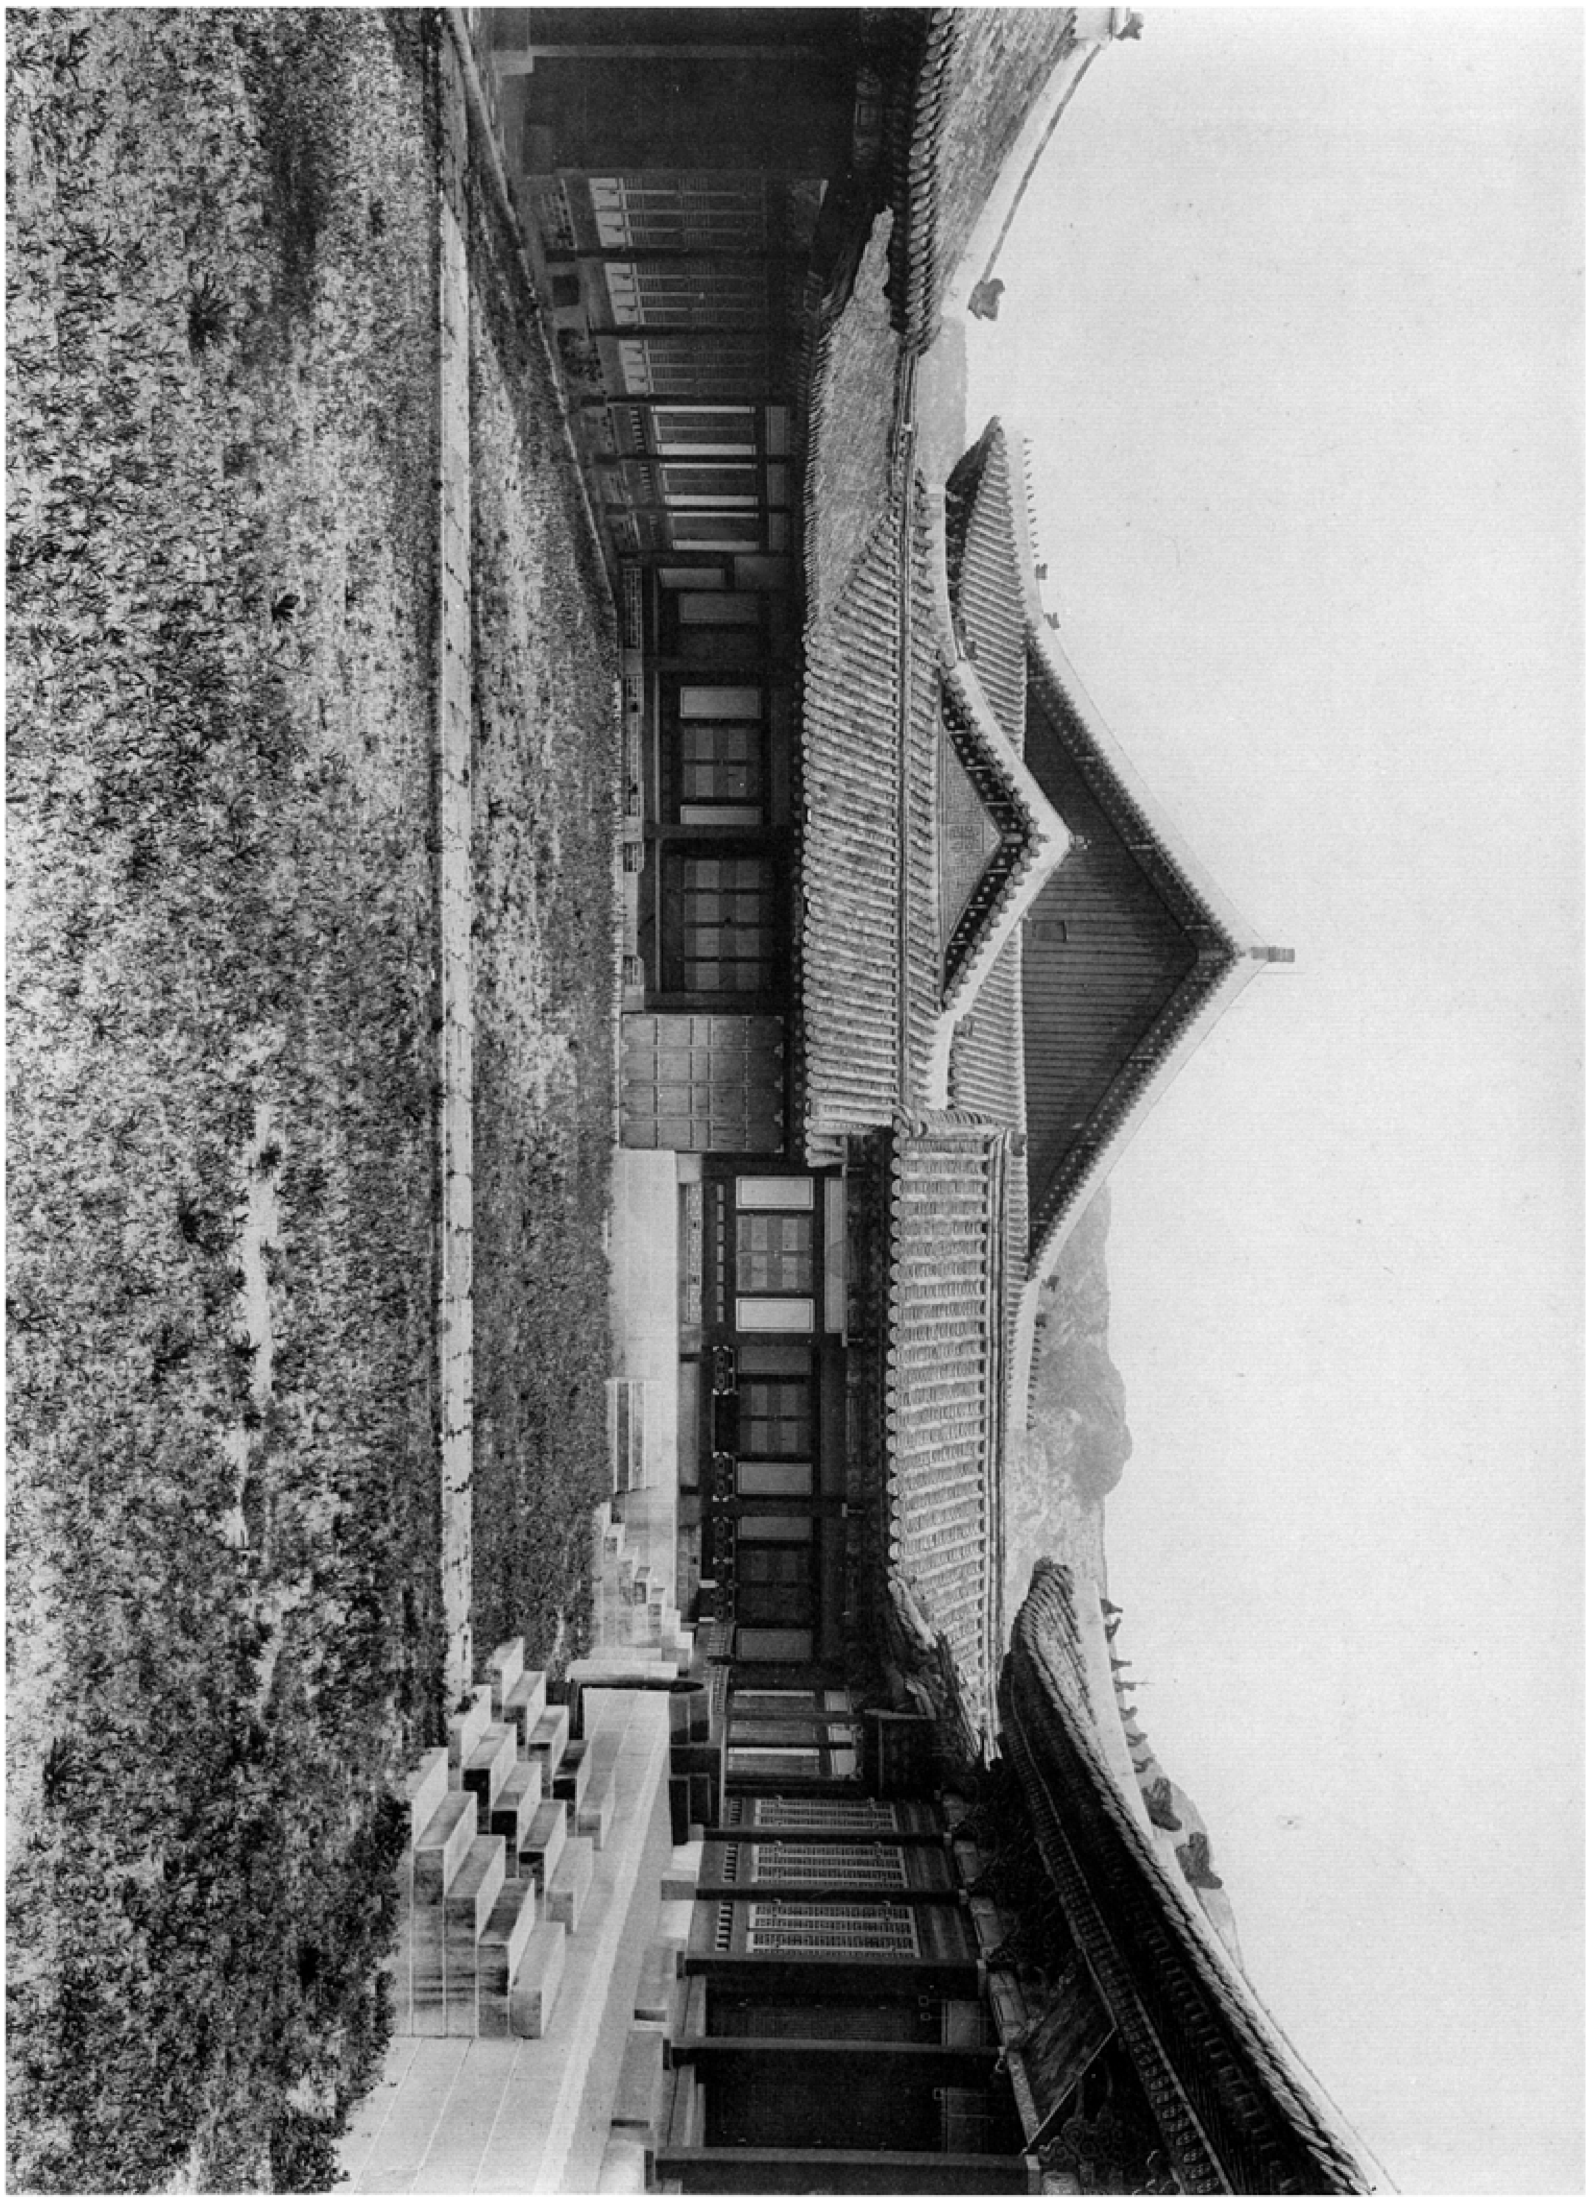

圖六四九

四六五〇 景福宮交泰殿及元吉軒一部

四六五〇

四六五一 景福宮交泰殿大廳細部

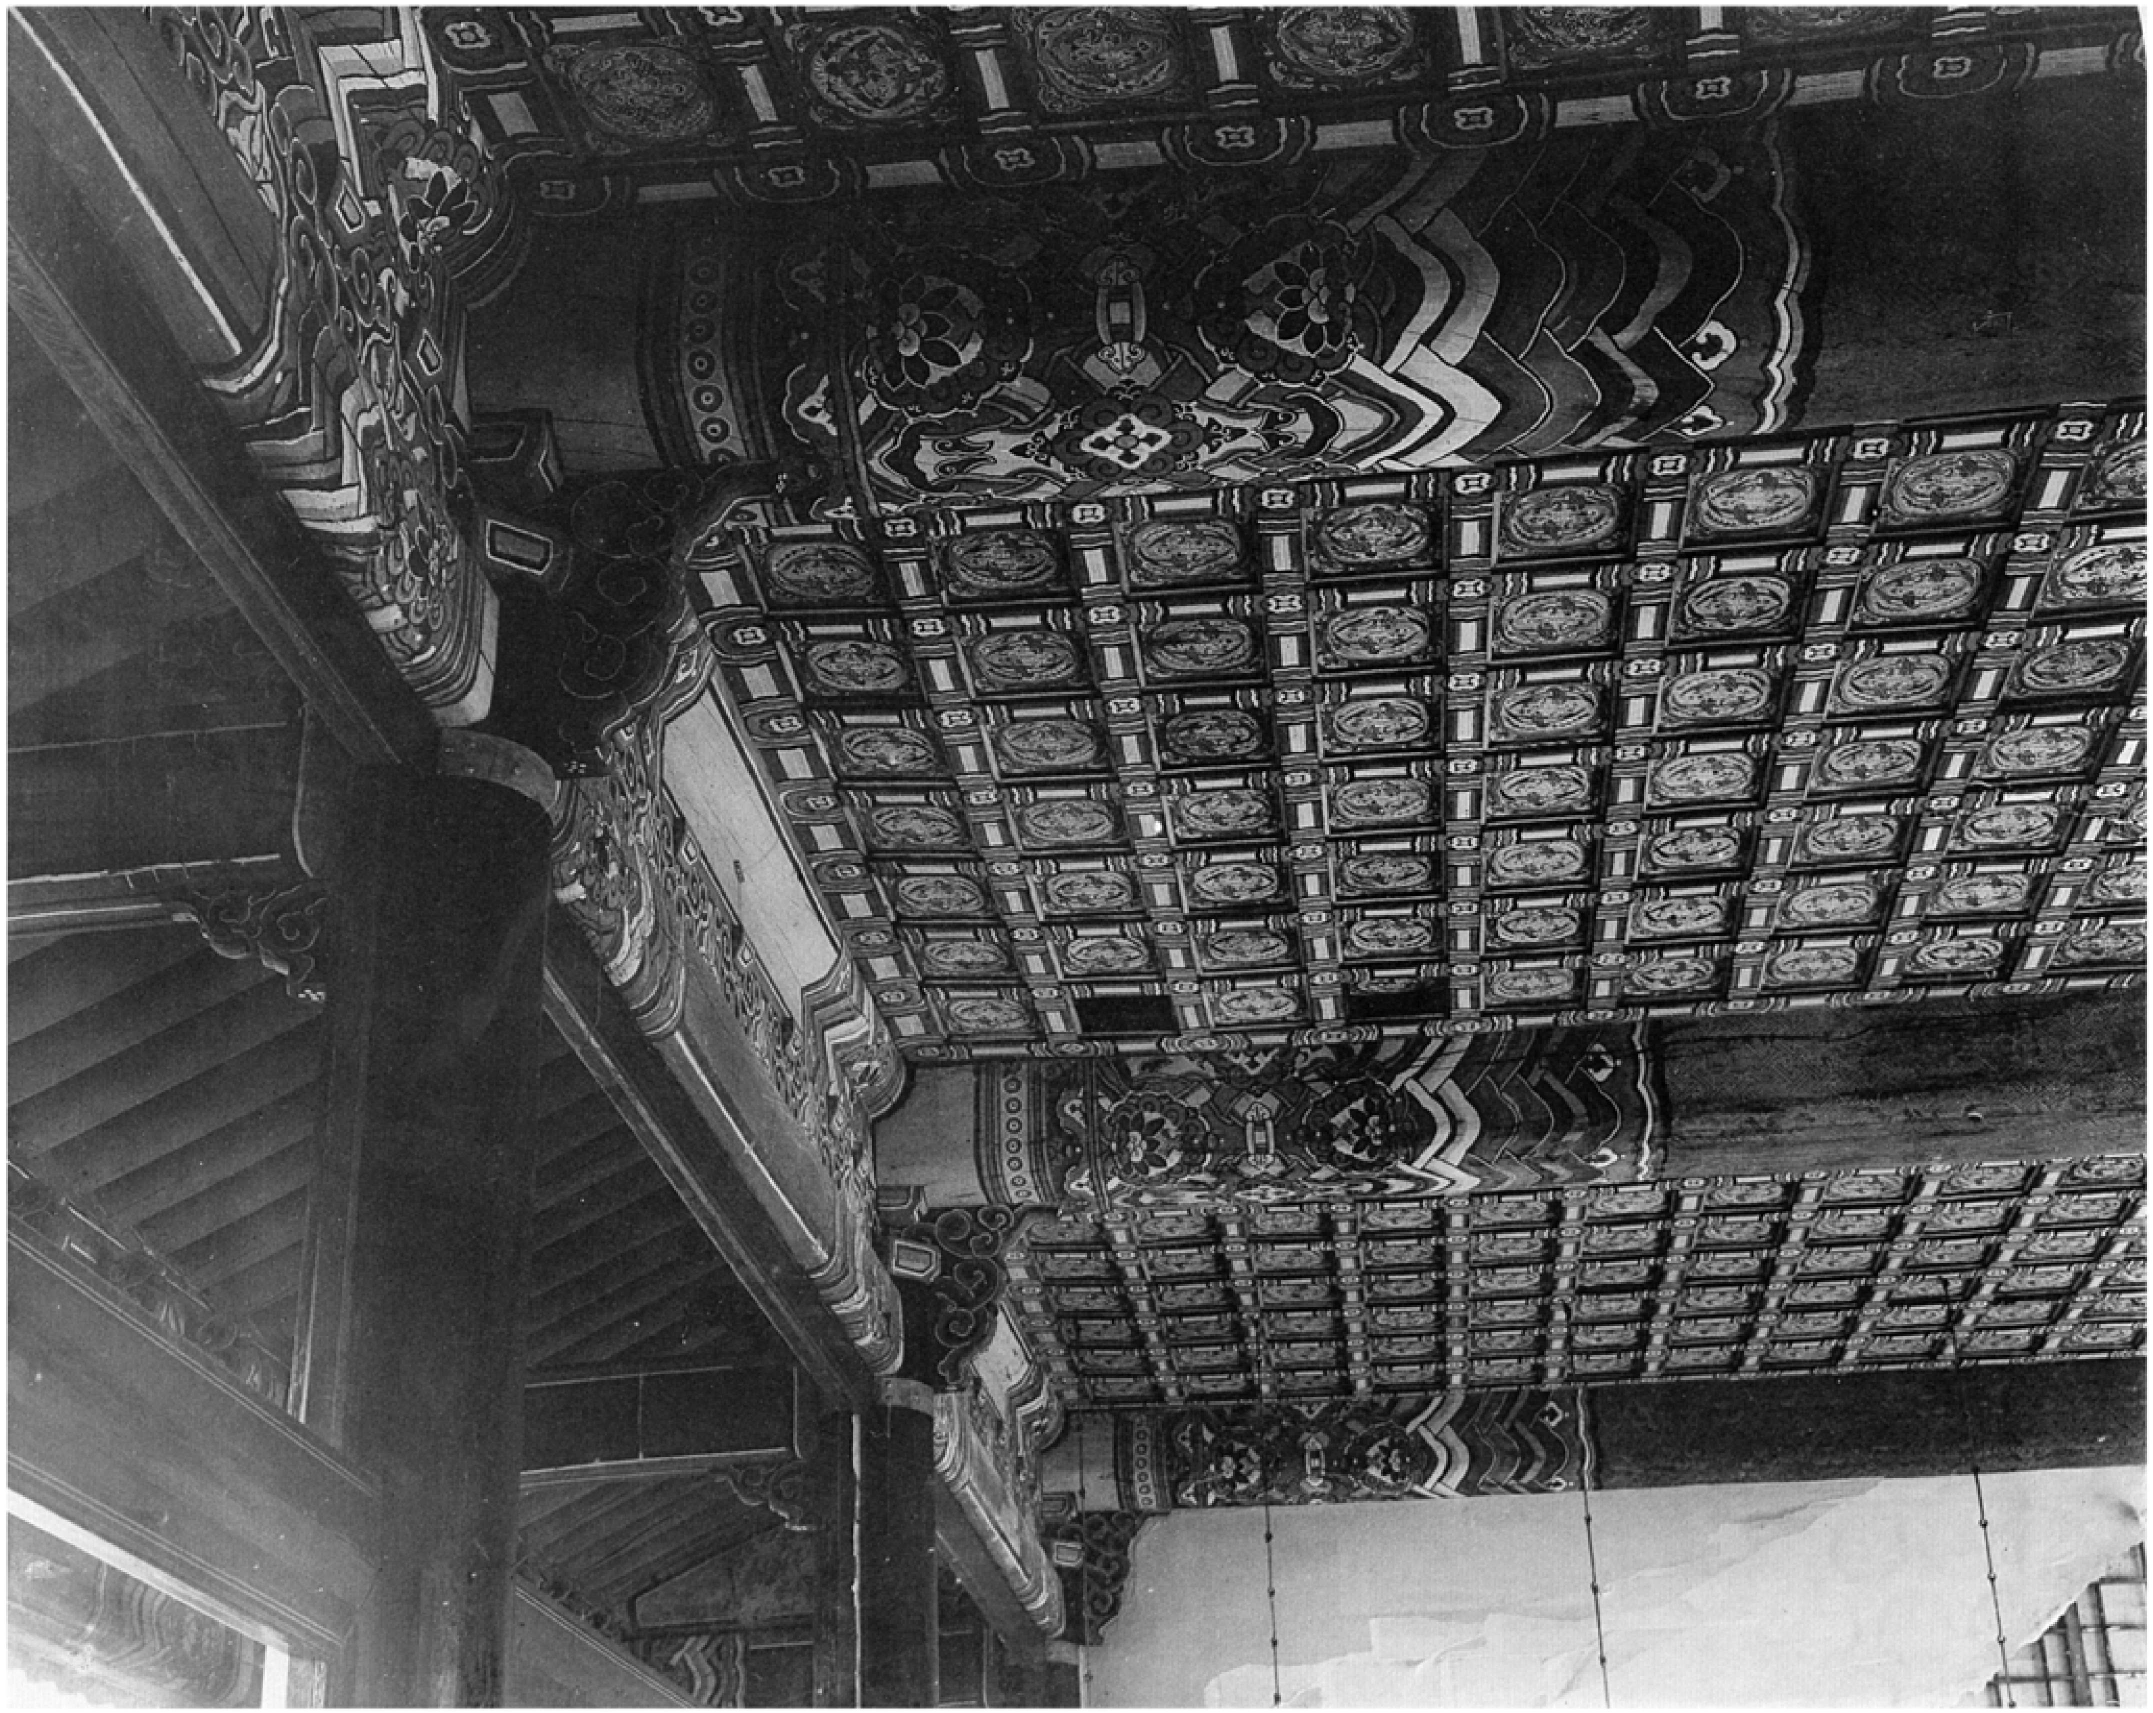

四六五一

四六三

四六三　景福宮交泰殿元吉軒藻井

四六五三 景福宮交泰殿背面及西翼閣
四六五四 同 宮交泰殿背面及東翼健順閣

四六五三

四六五四

四六五五 景福宮交泰殿內部

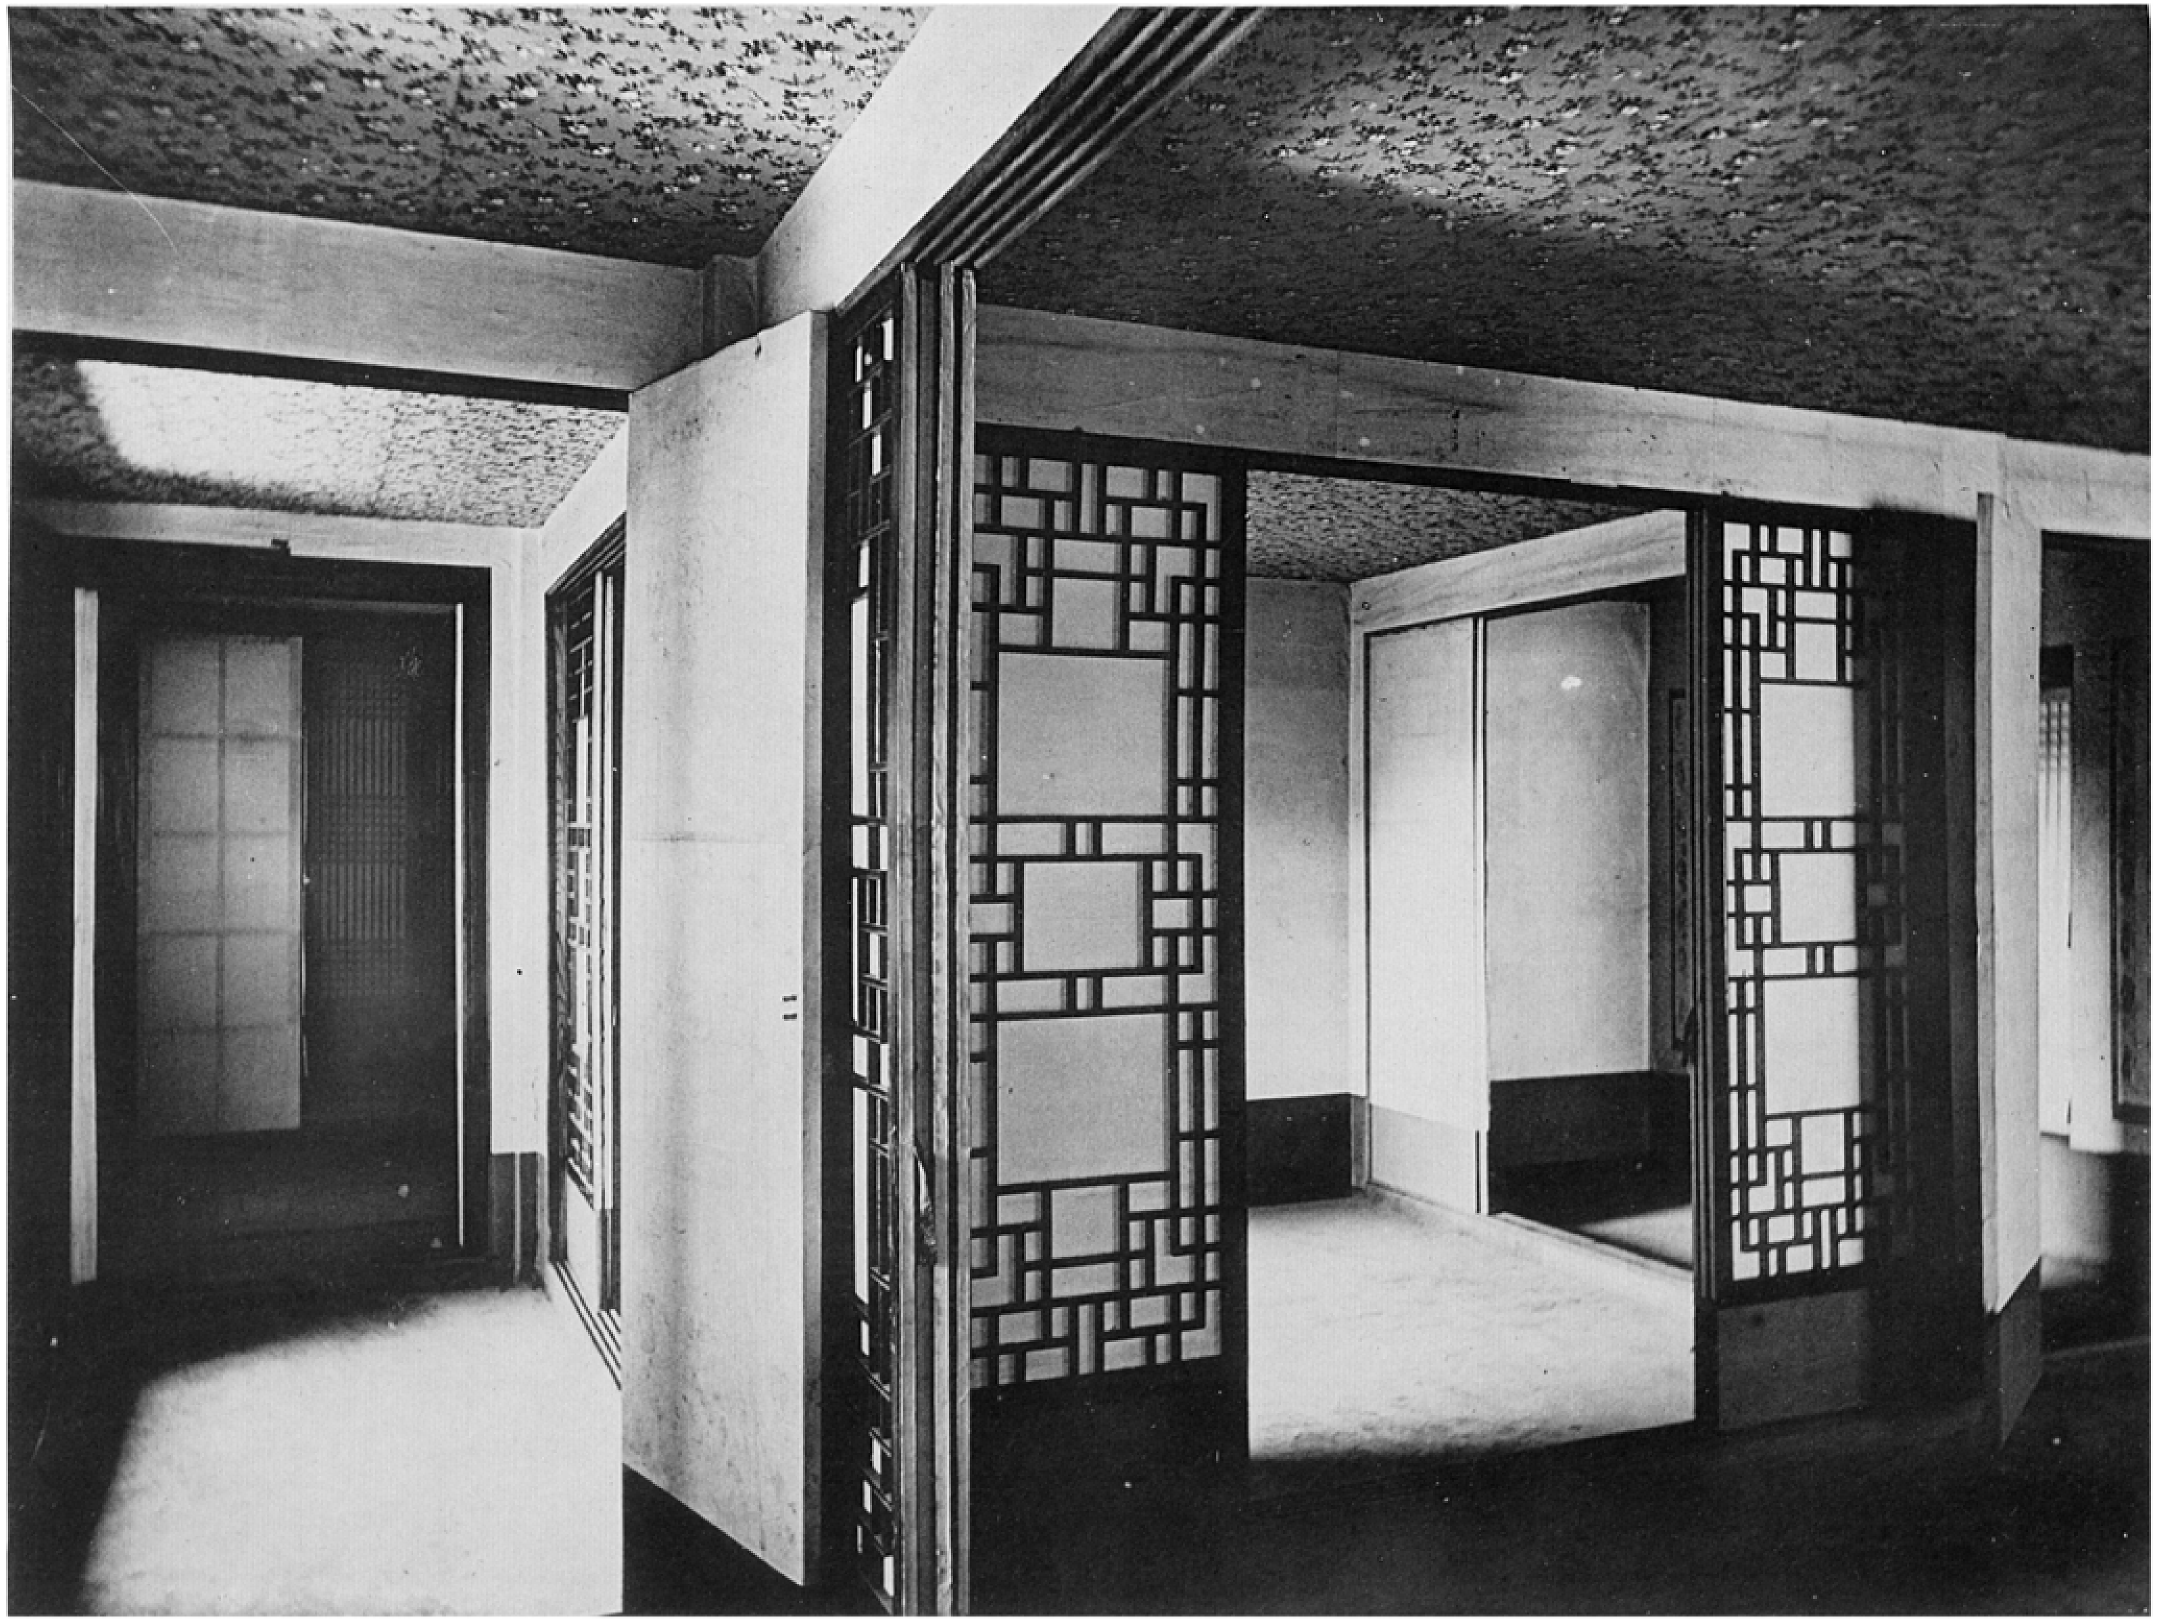

四六五五

四六五六　景福宮交泰殿健順閣西側外部

四六五七　同　宮交泰殿健順閣大廳細部

四六五六

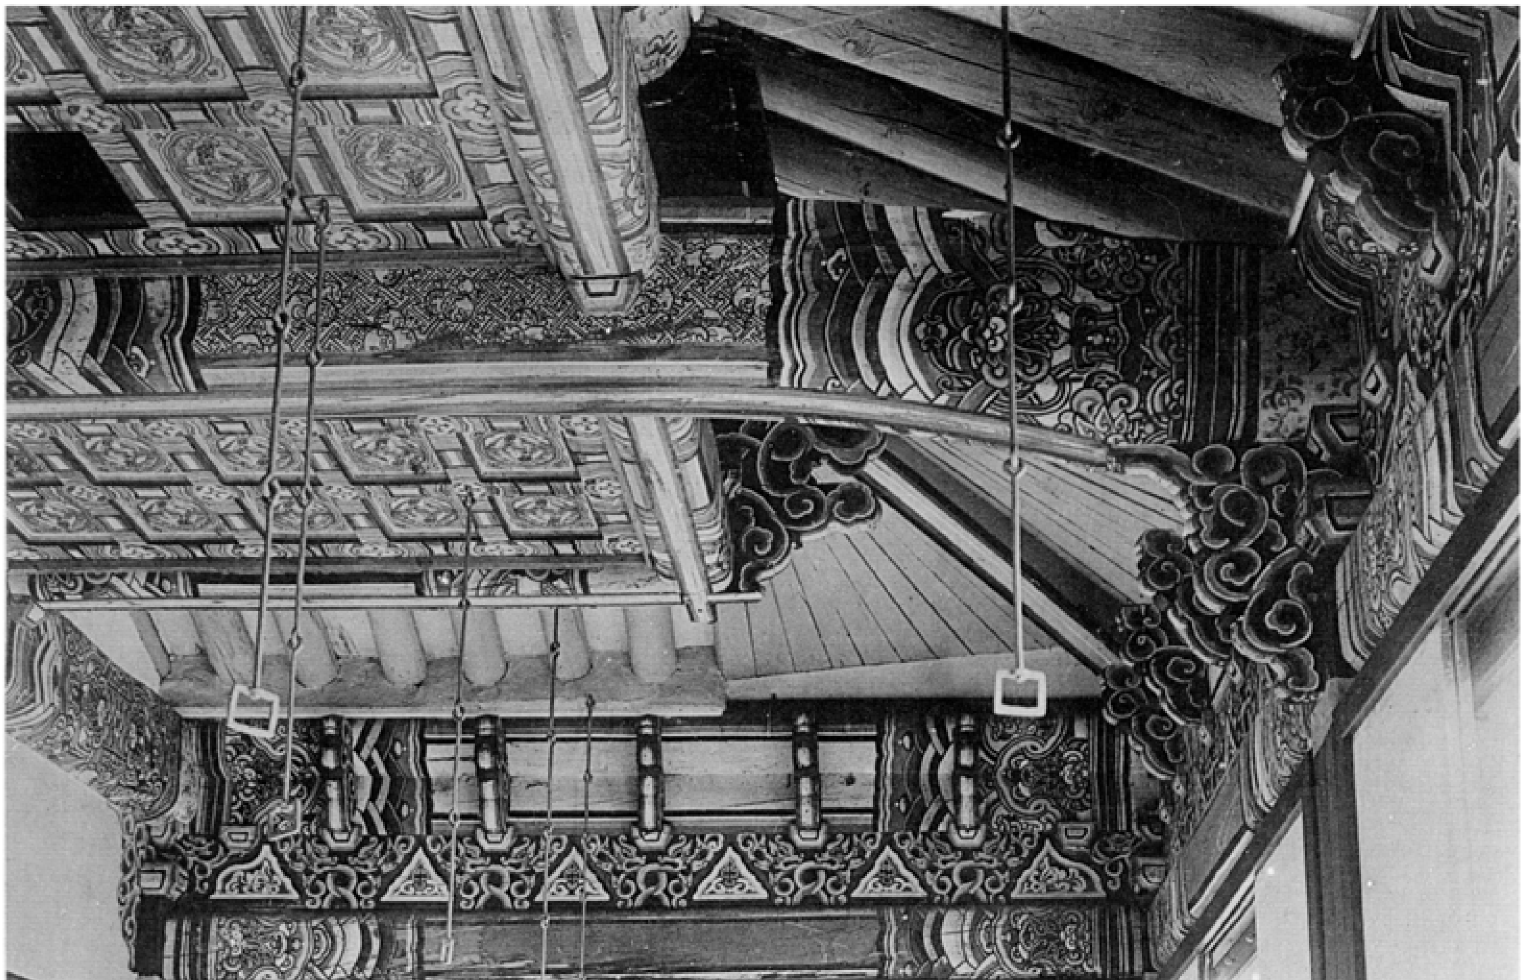

四六五七

四六五八 景福宮交泰殿健順閣內庭塼墻

四六五八

四六五九　景福宮交泰殿健順閣後庭温突煙出及小門

四六六〇　同　宮交泰殿健順閣東側延暉門

四六五九

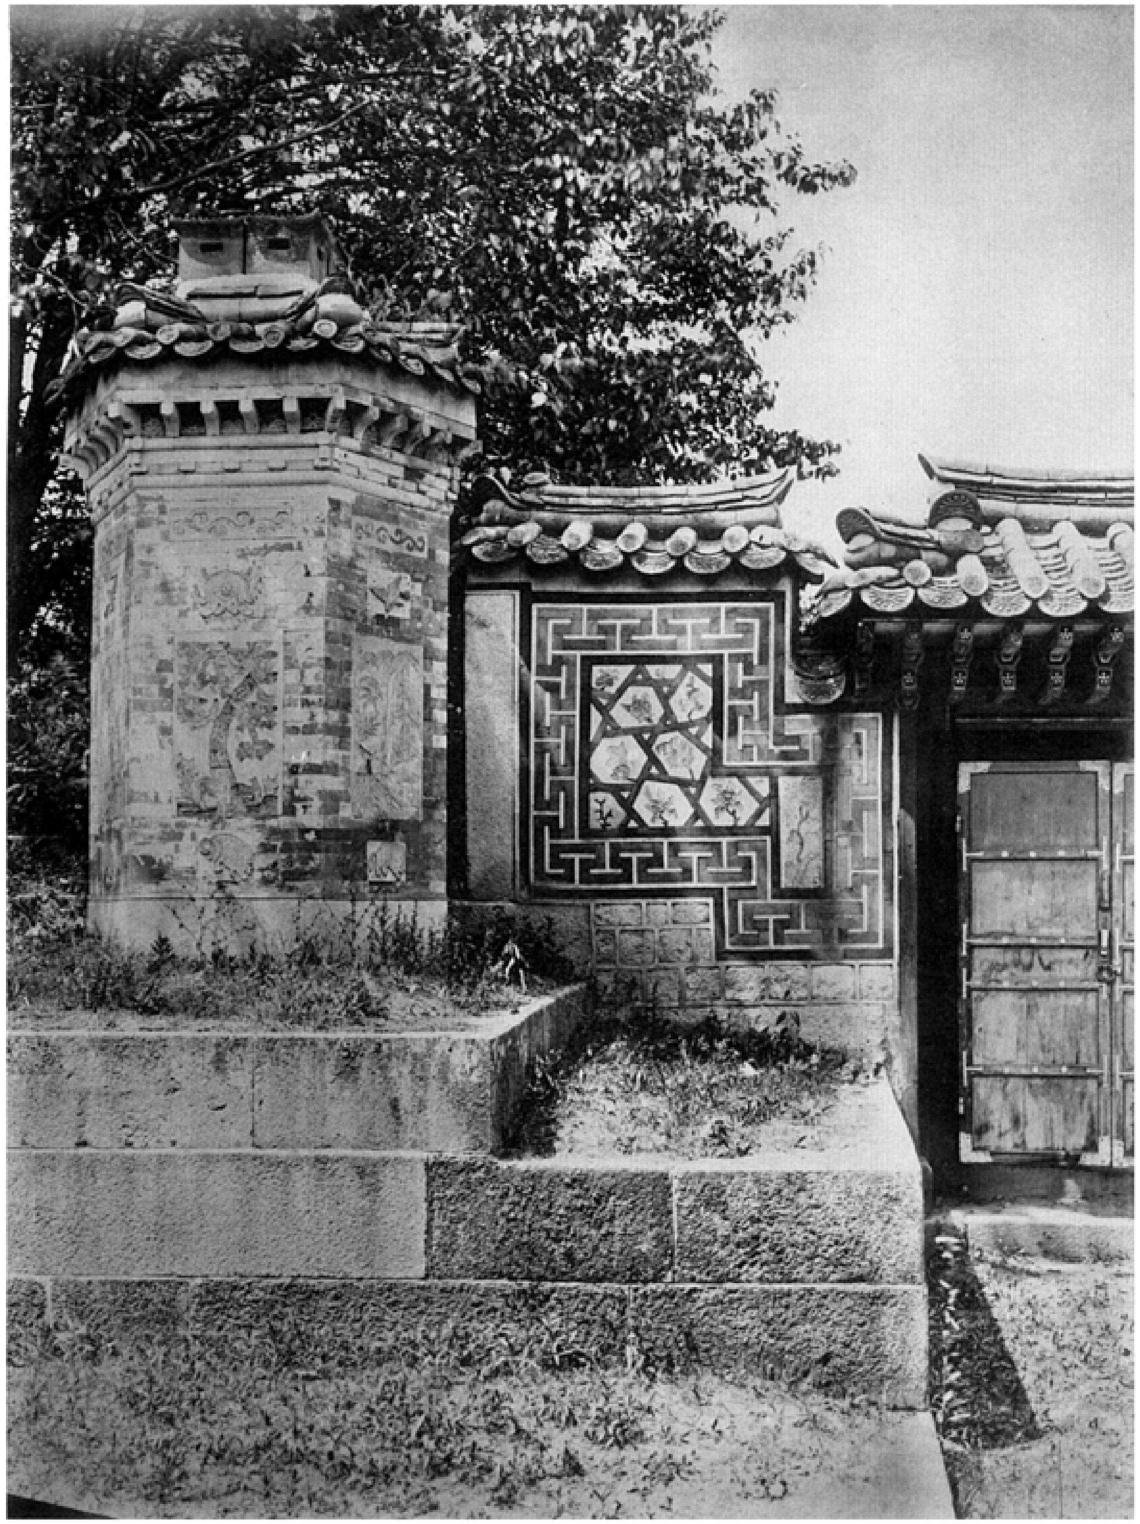

四六六〇

四六六一 景福宮交泰殿及含元殿廡西側
四六六二 同 宮欽敬閣及含元殿西側

四六六一

四六六二

四六六三・四六六四 景福宮交泰殿後庭峨嵋山

四六六三

四六六四

四六六五・四六六六　景福宮交泰殿後庭峨嵋山石池
四六六七・四六六八　同　宮交泰殿後庭峨嵋山温突煙出

四六六五

四六六六

四六六七

四六六八

四六六九・四六七二　景福宮內飾石及石池

四六六九

四六七〇

四六七一

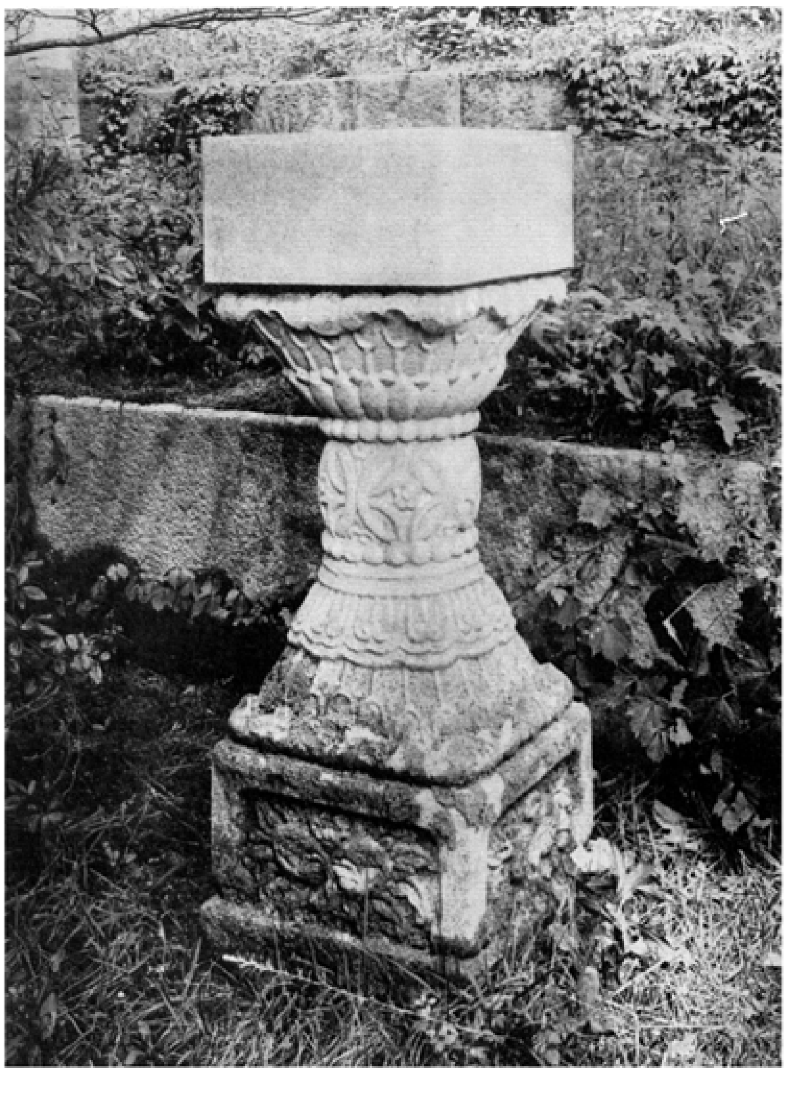

四六七二

四六七三

景福宮慶會樓東側面

四六七三

四六七四 景福宮慶會樓正面

四六七四

四六七五　景福宮慶會樓々上廣緣
四六七六　同　宮慶會樓々上內部

四六七五

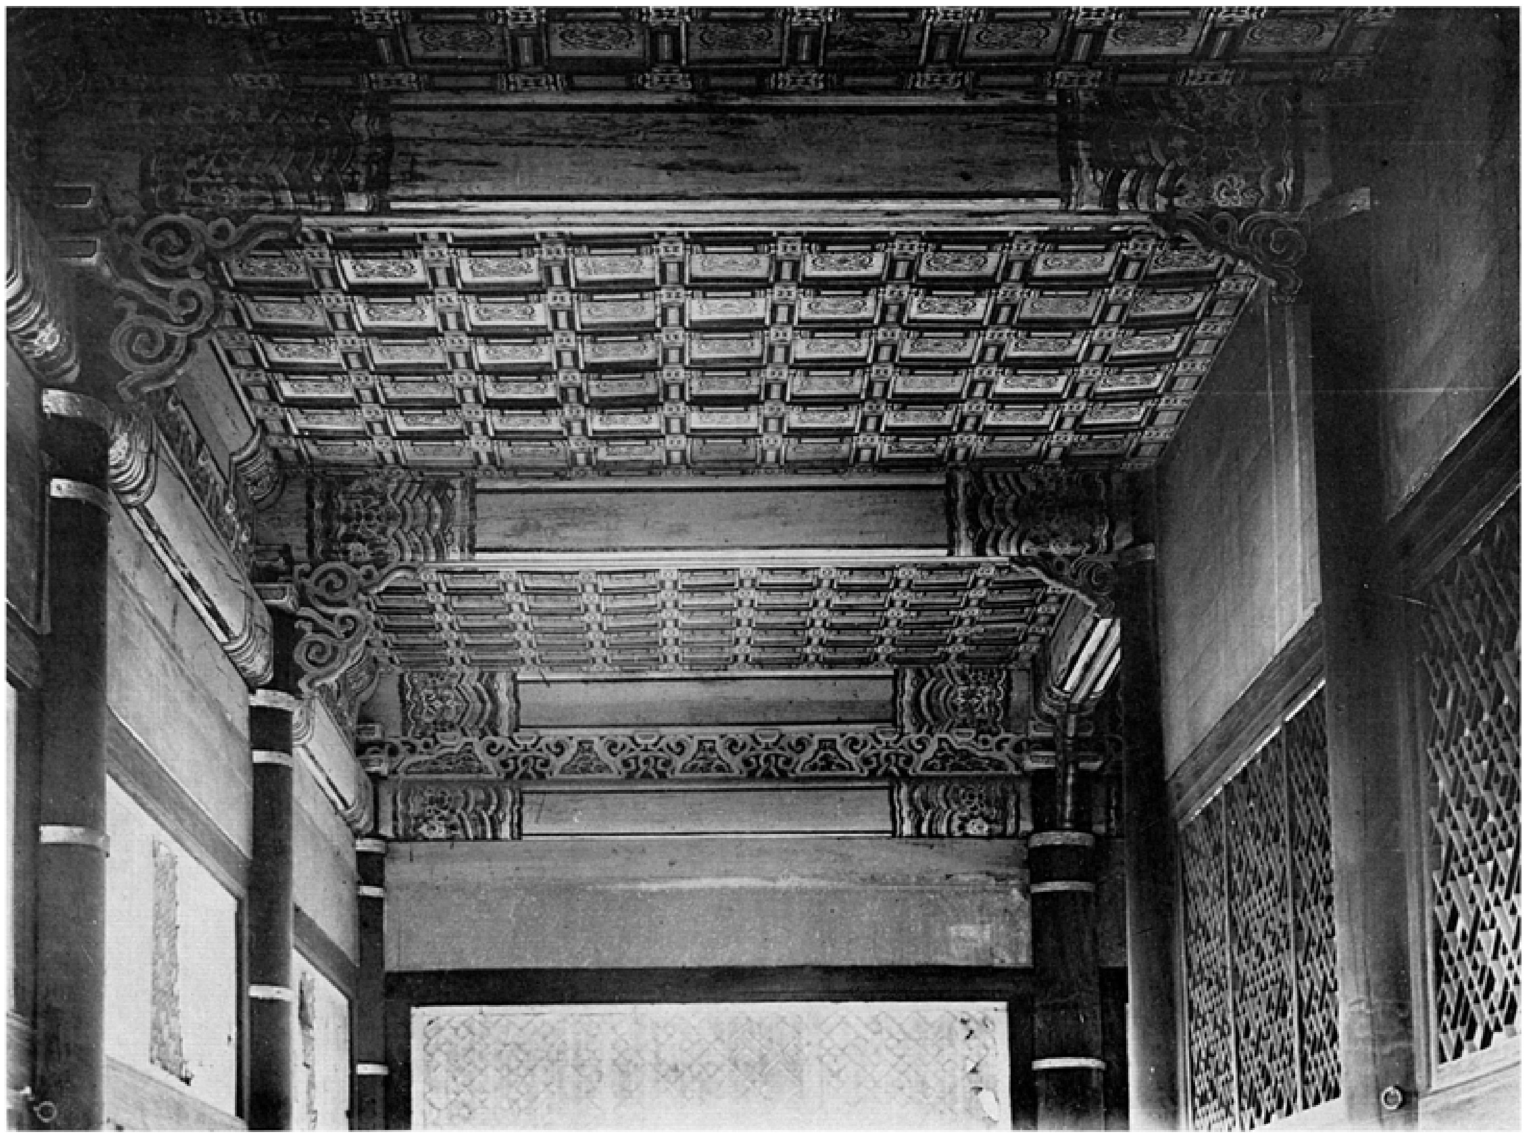
四六七六

四六七　景福宮修政殿正面
四六八　景福宮修政殿側面

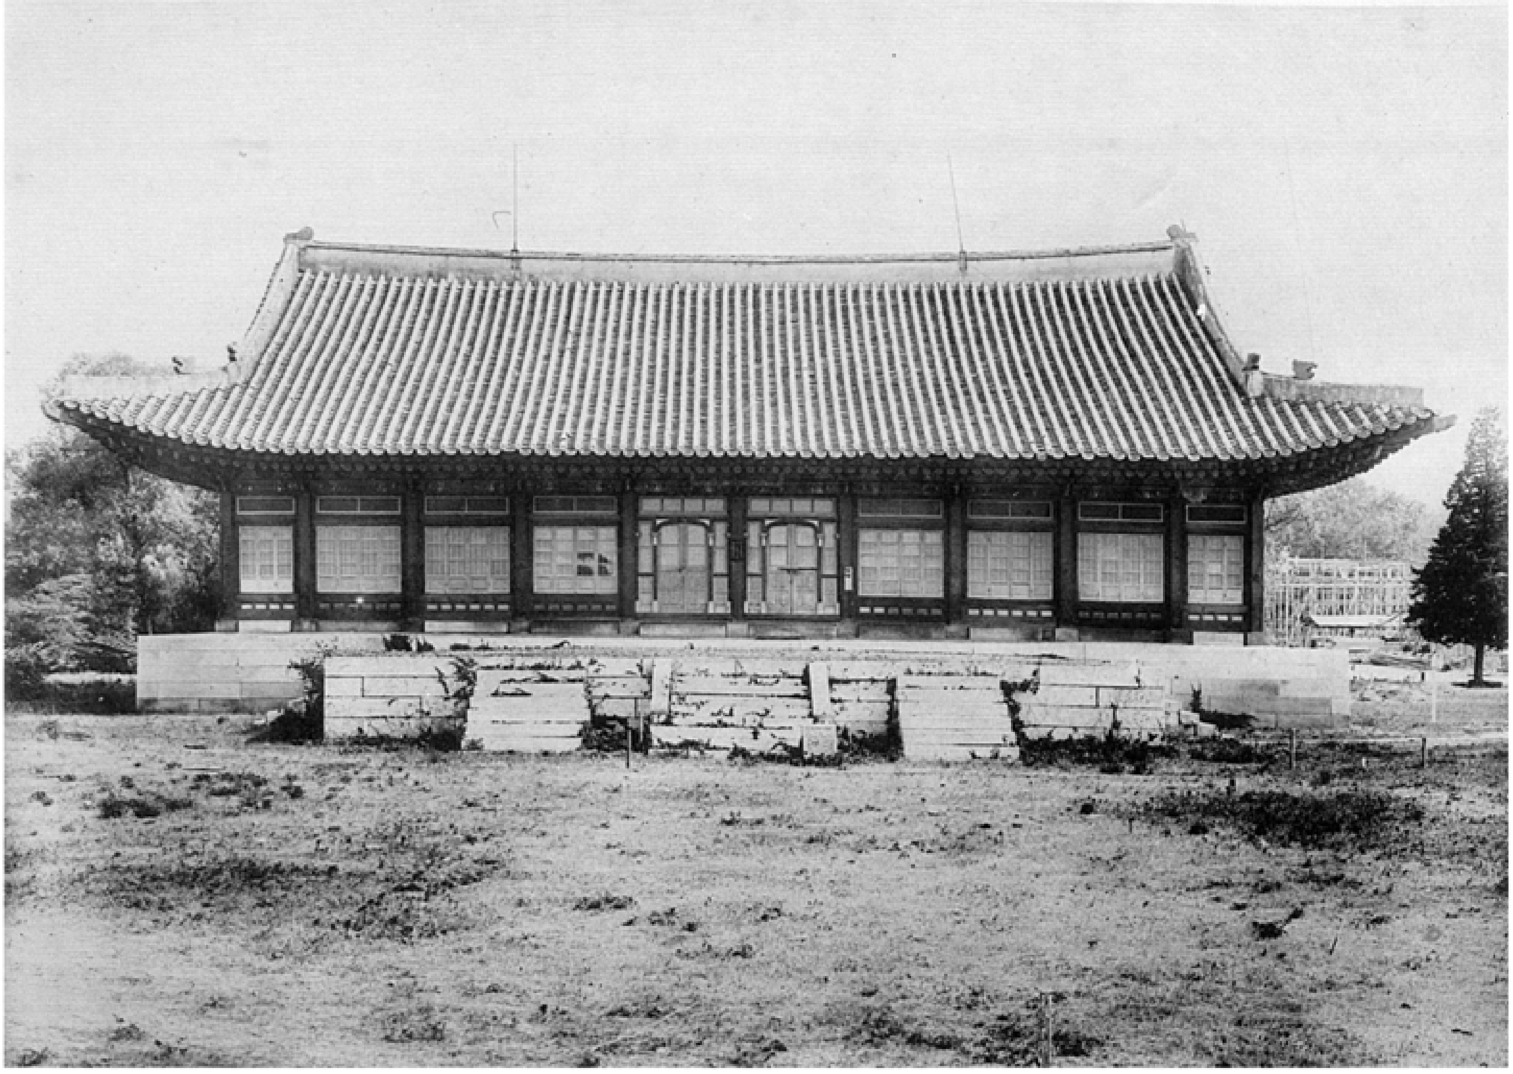

四六七

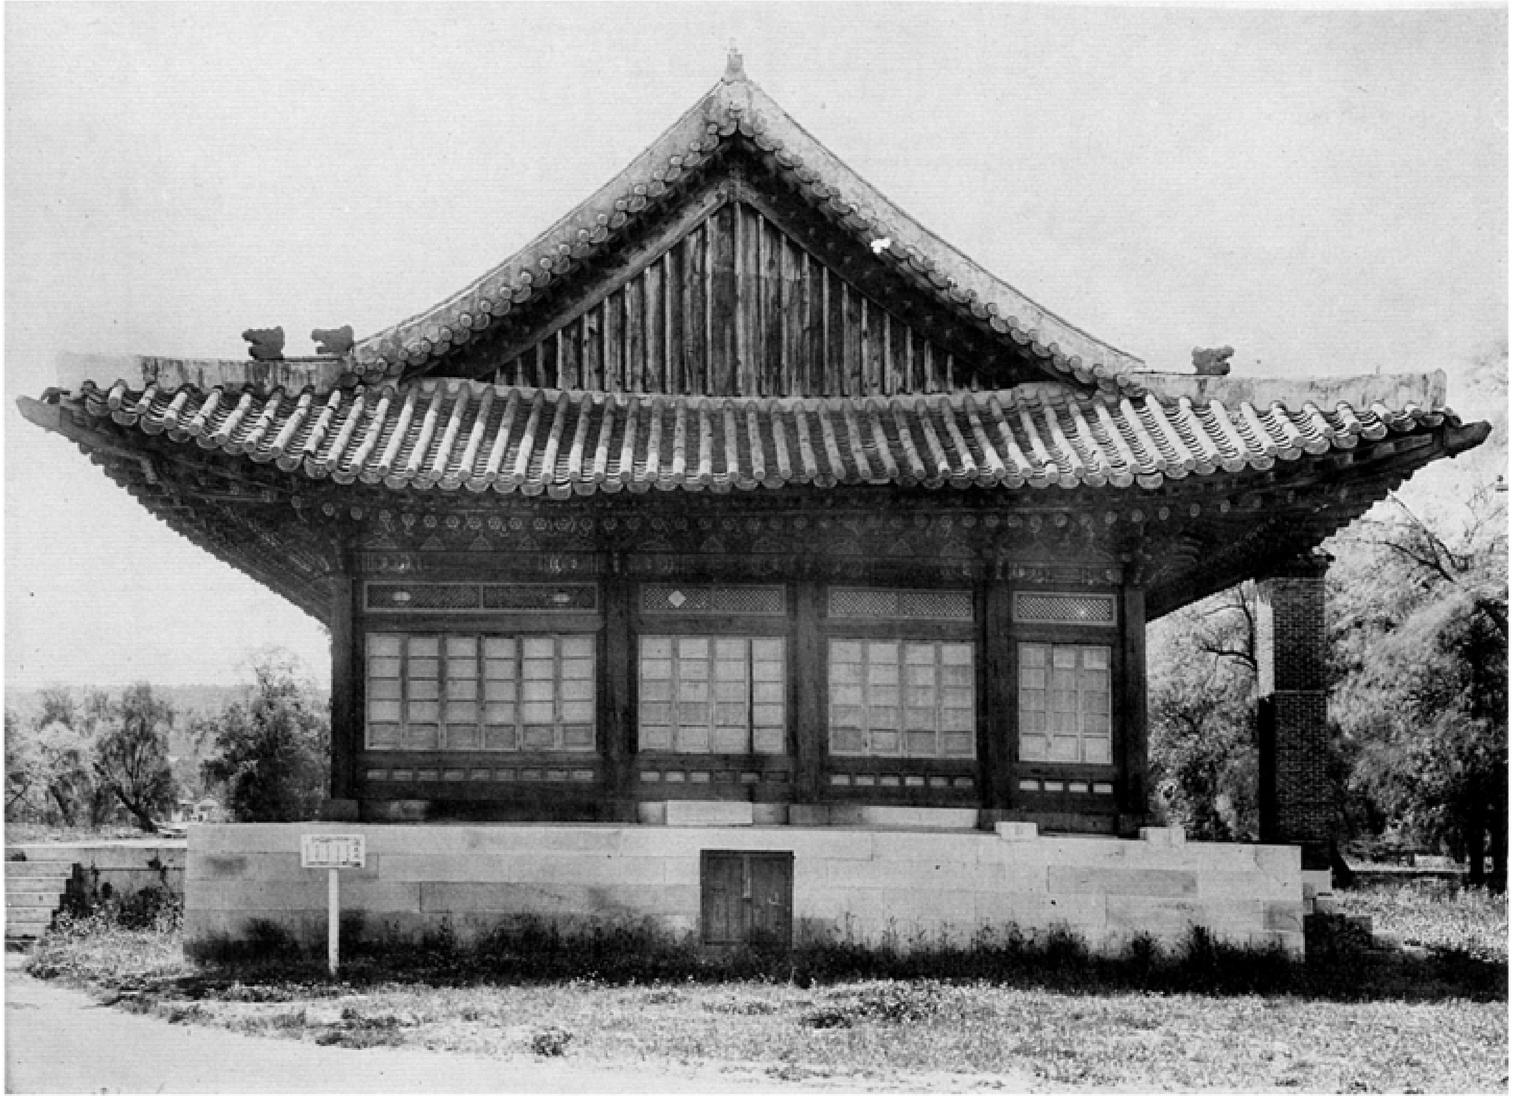

四六八

景福宮慈慶殿一郭平面圖

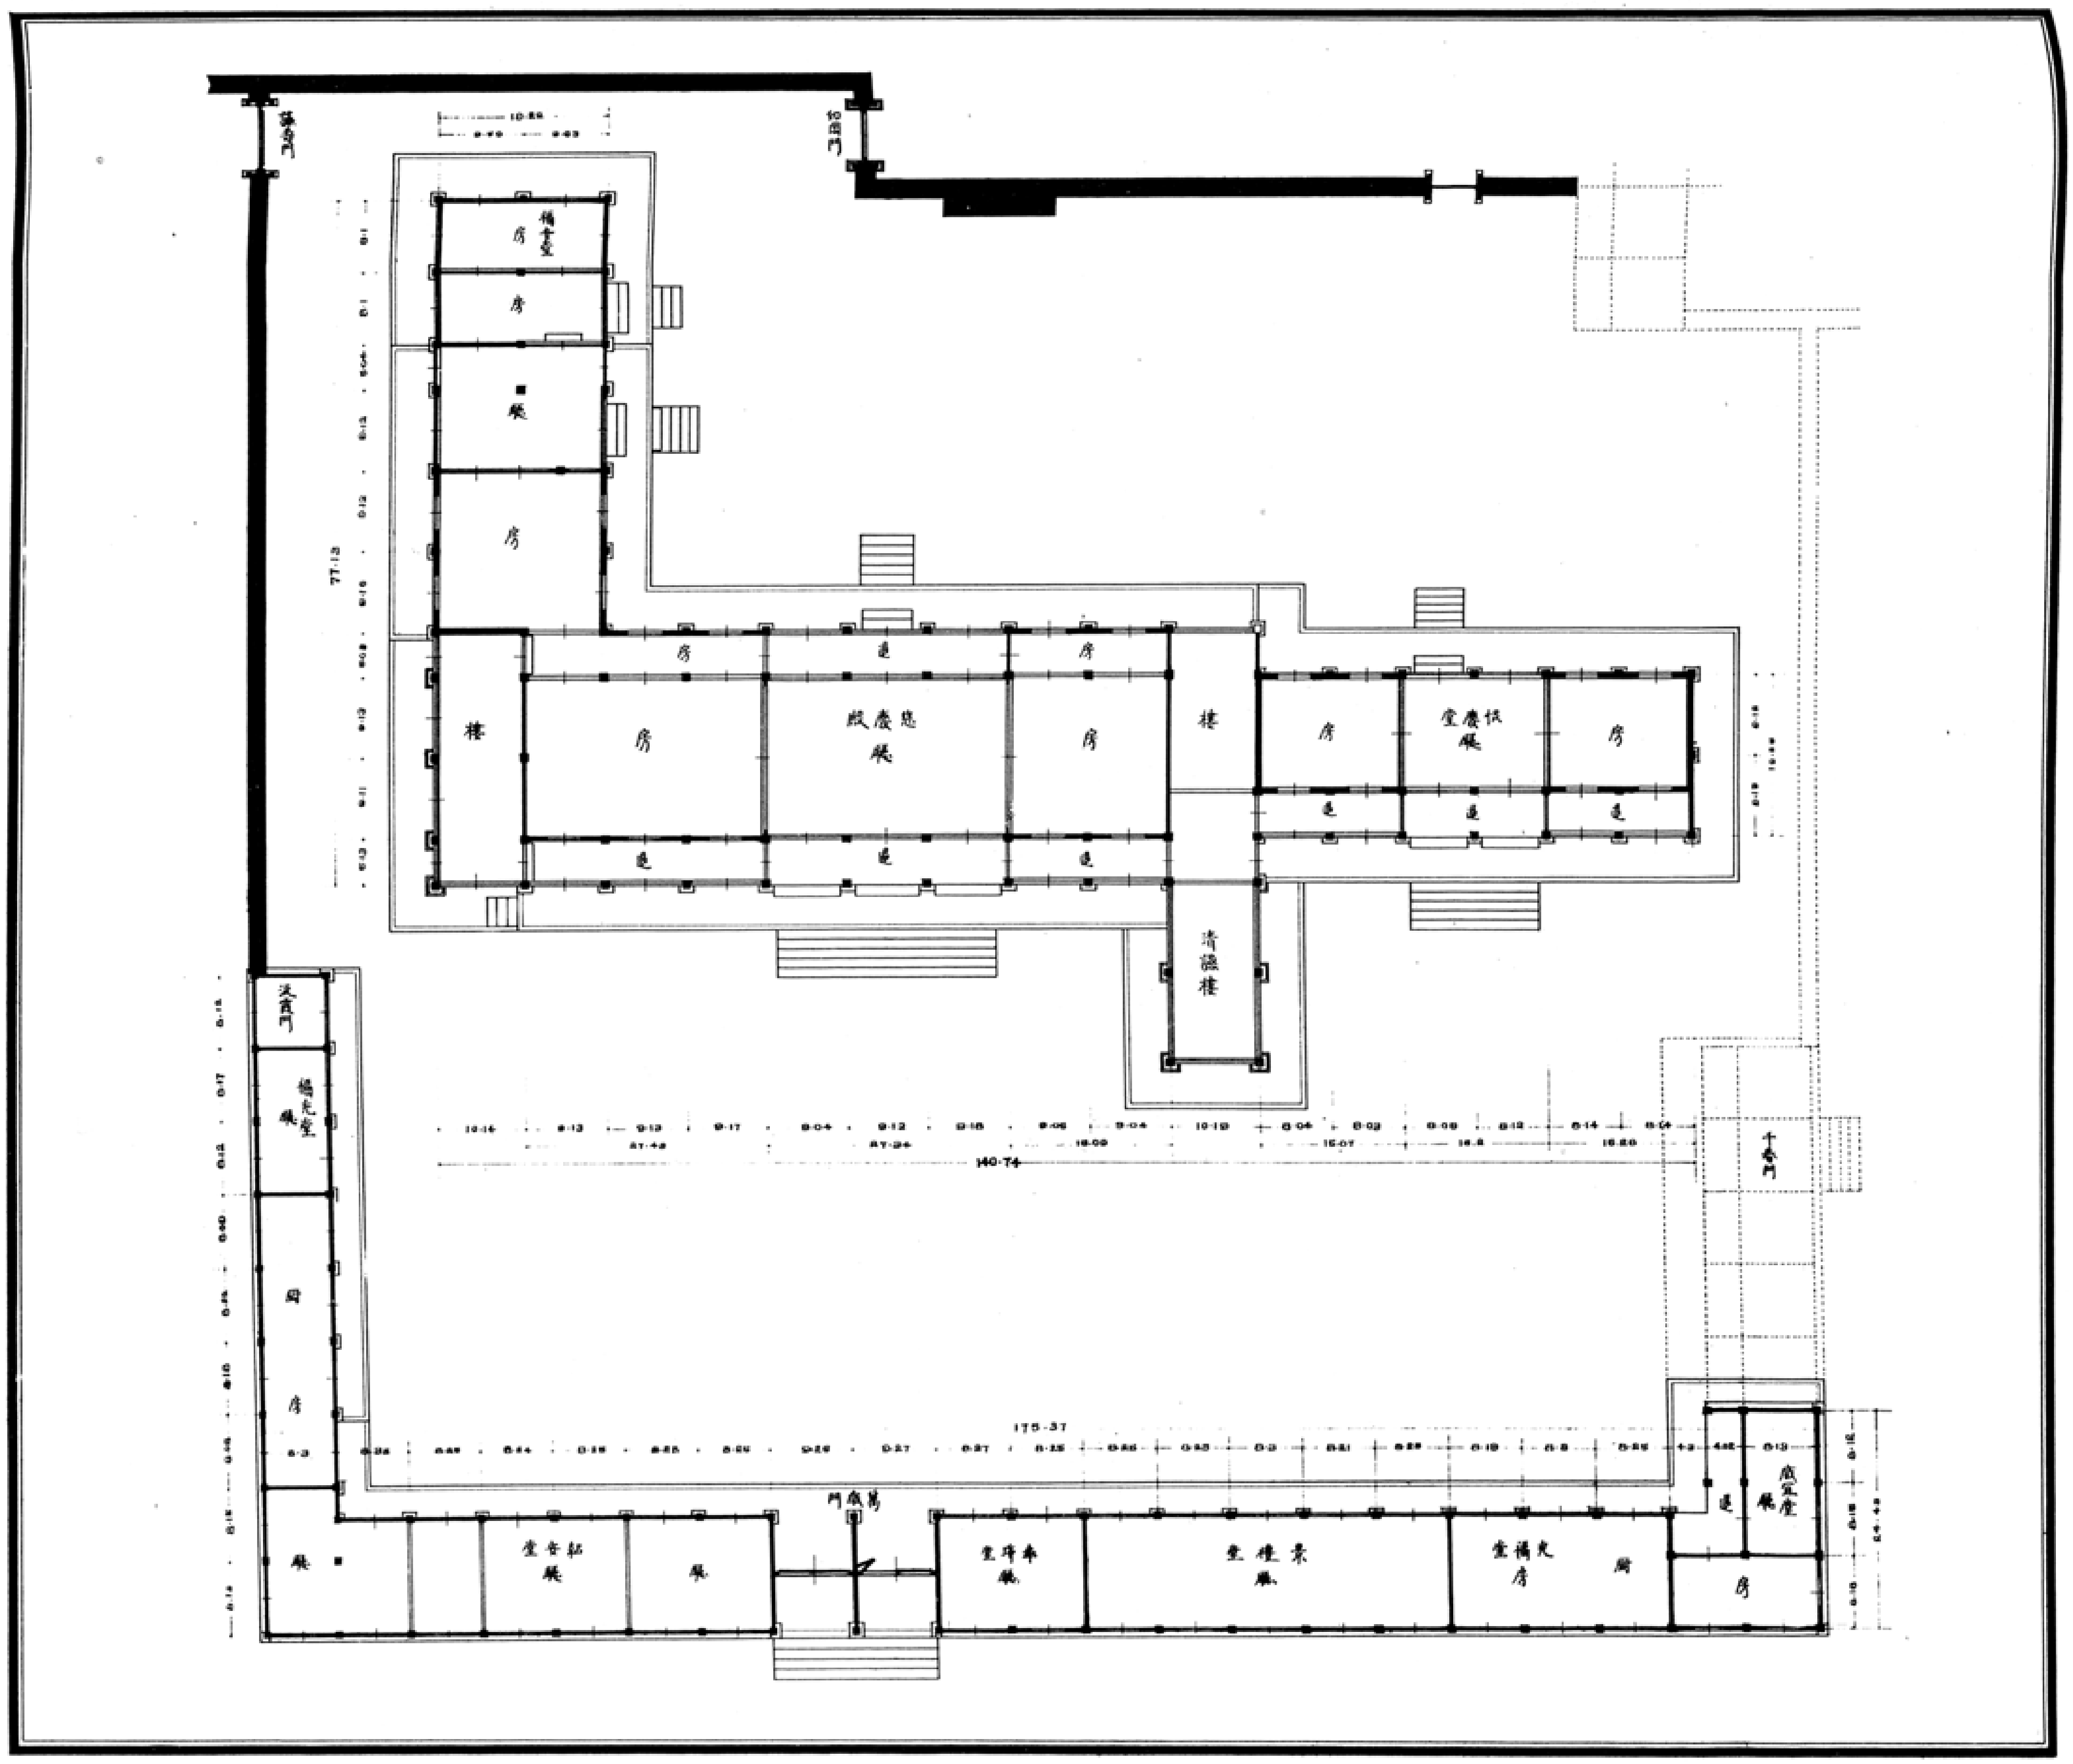

四六七九

四六八〇 景福宮慈慶殿前面

四六八〇

四六八一　景福宮慈慶殿廡廊前面
四六八二　同　宮慈慶殿清讌樓

四六八一

四六八二

四六八三　景福宮慈慶殿西側外面
四六八四　同　宮慈慶殿北側外面

四六八三

四六八四

四六八五　景福宮慈慶殿後庭小門及塼墻
四六八六　同　宮慈慶殿後庭溫突煙出

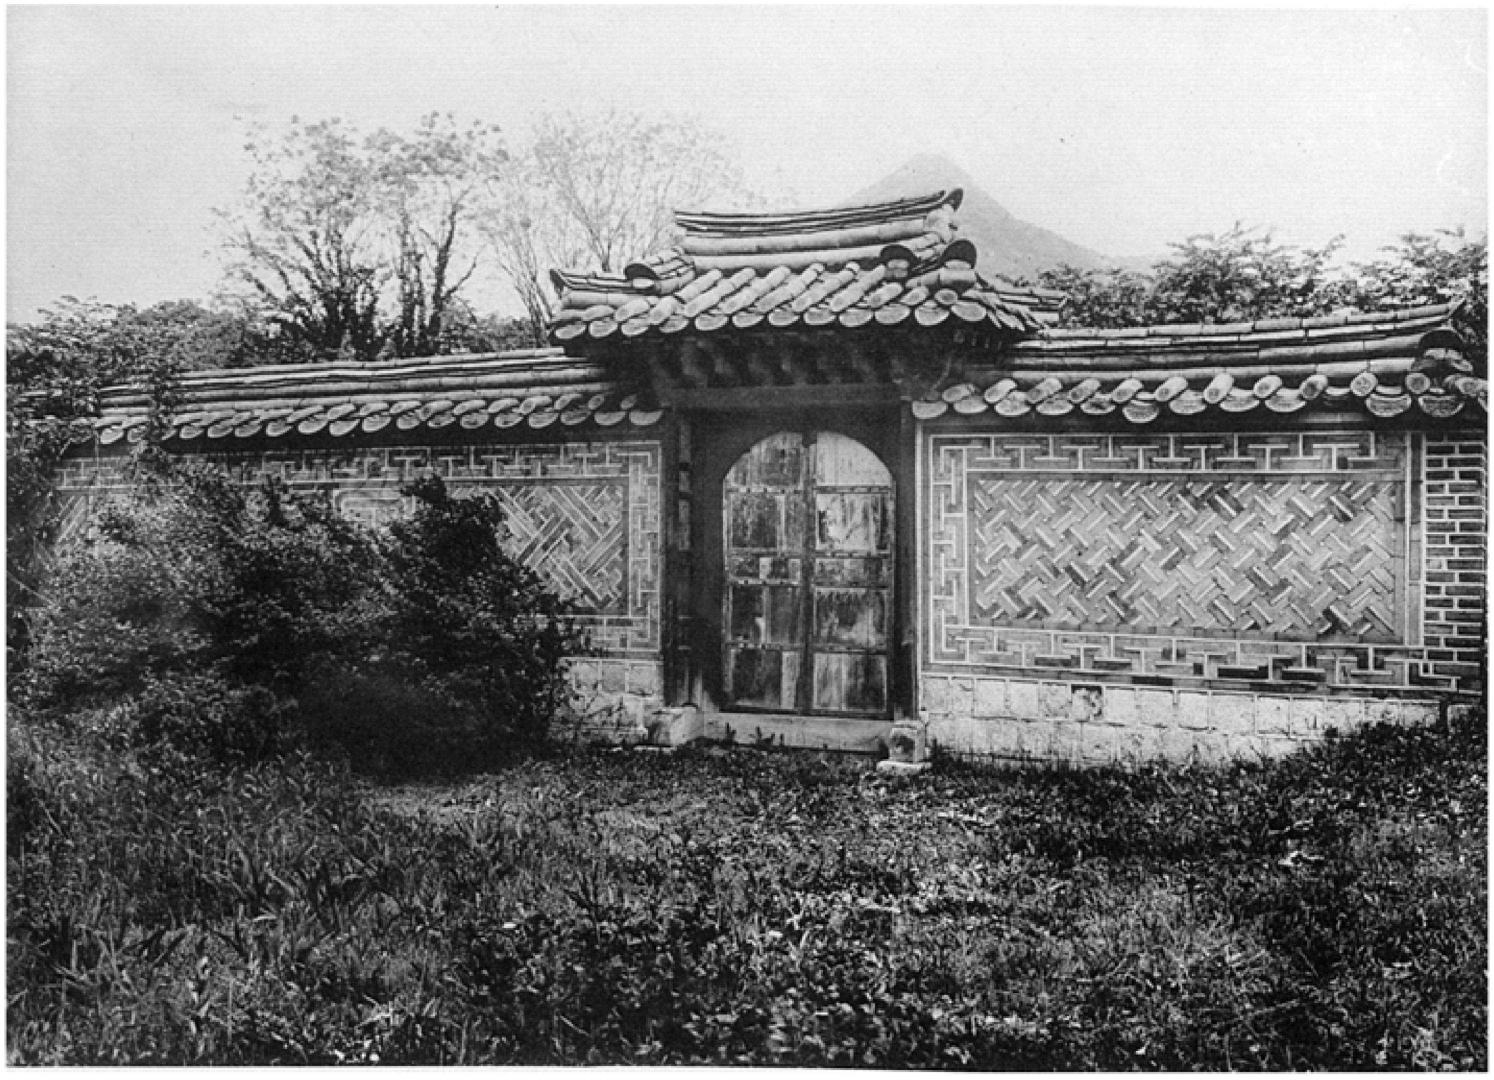

四六八五

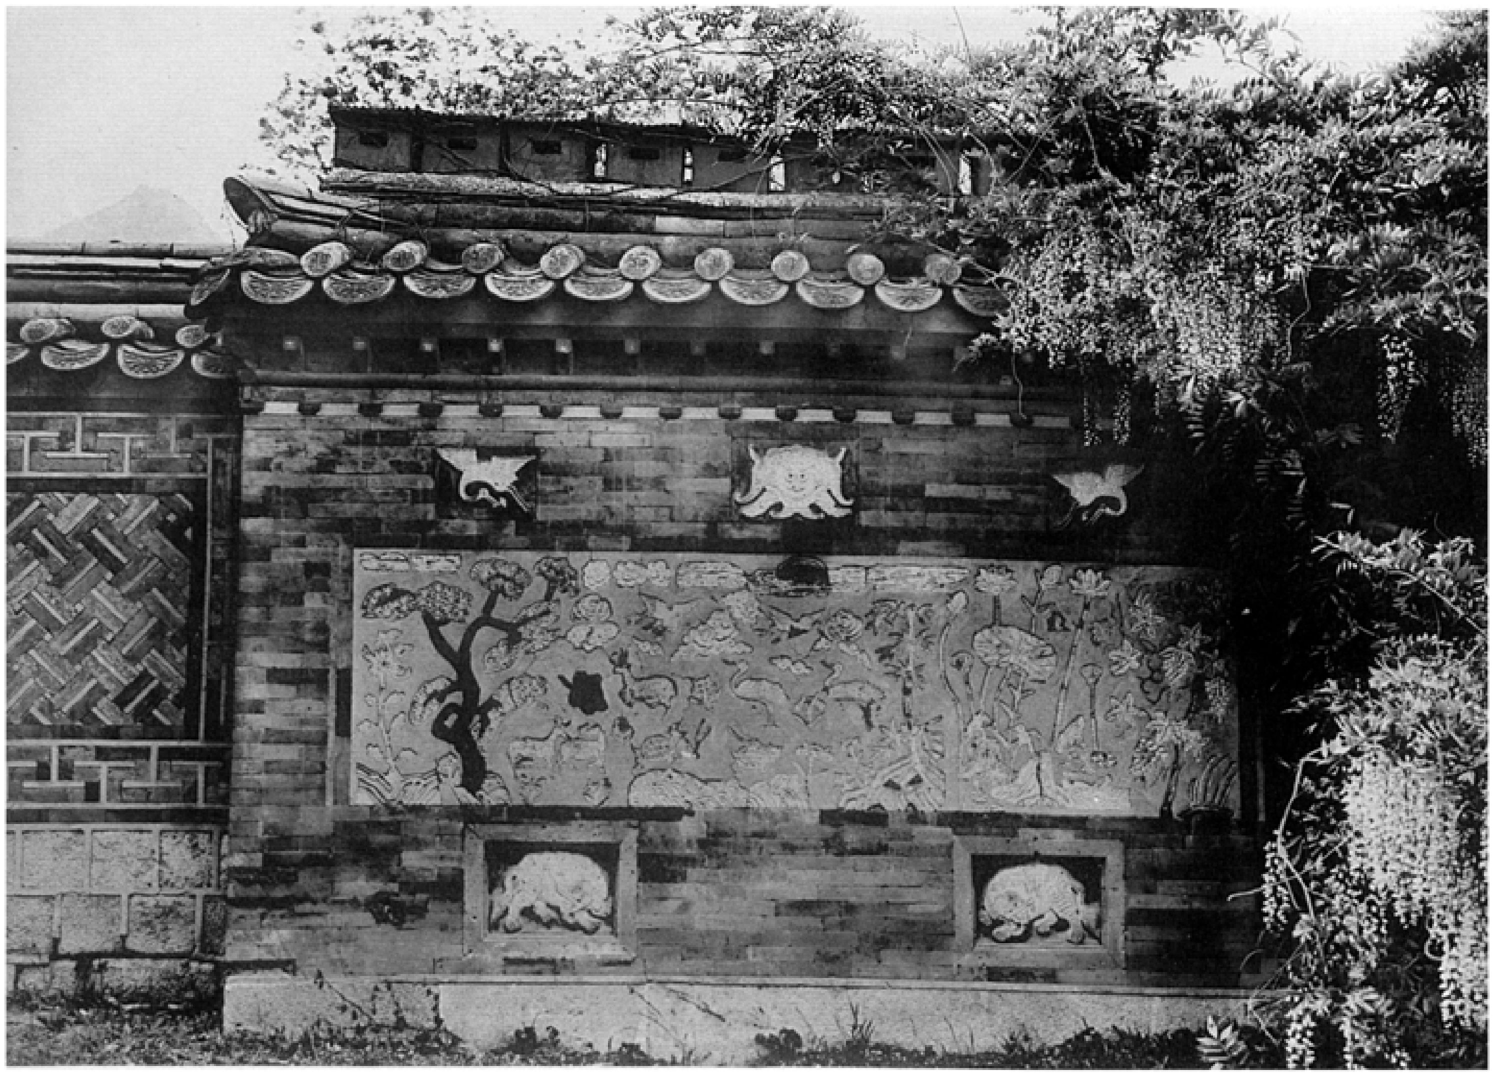

四六八六

四六八七

景福宮慈福殿前面

四六八七

四六八八 景福宮齊壽閣正面

四六八九 同 宮萬敬殿正面

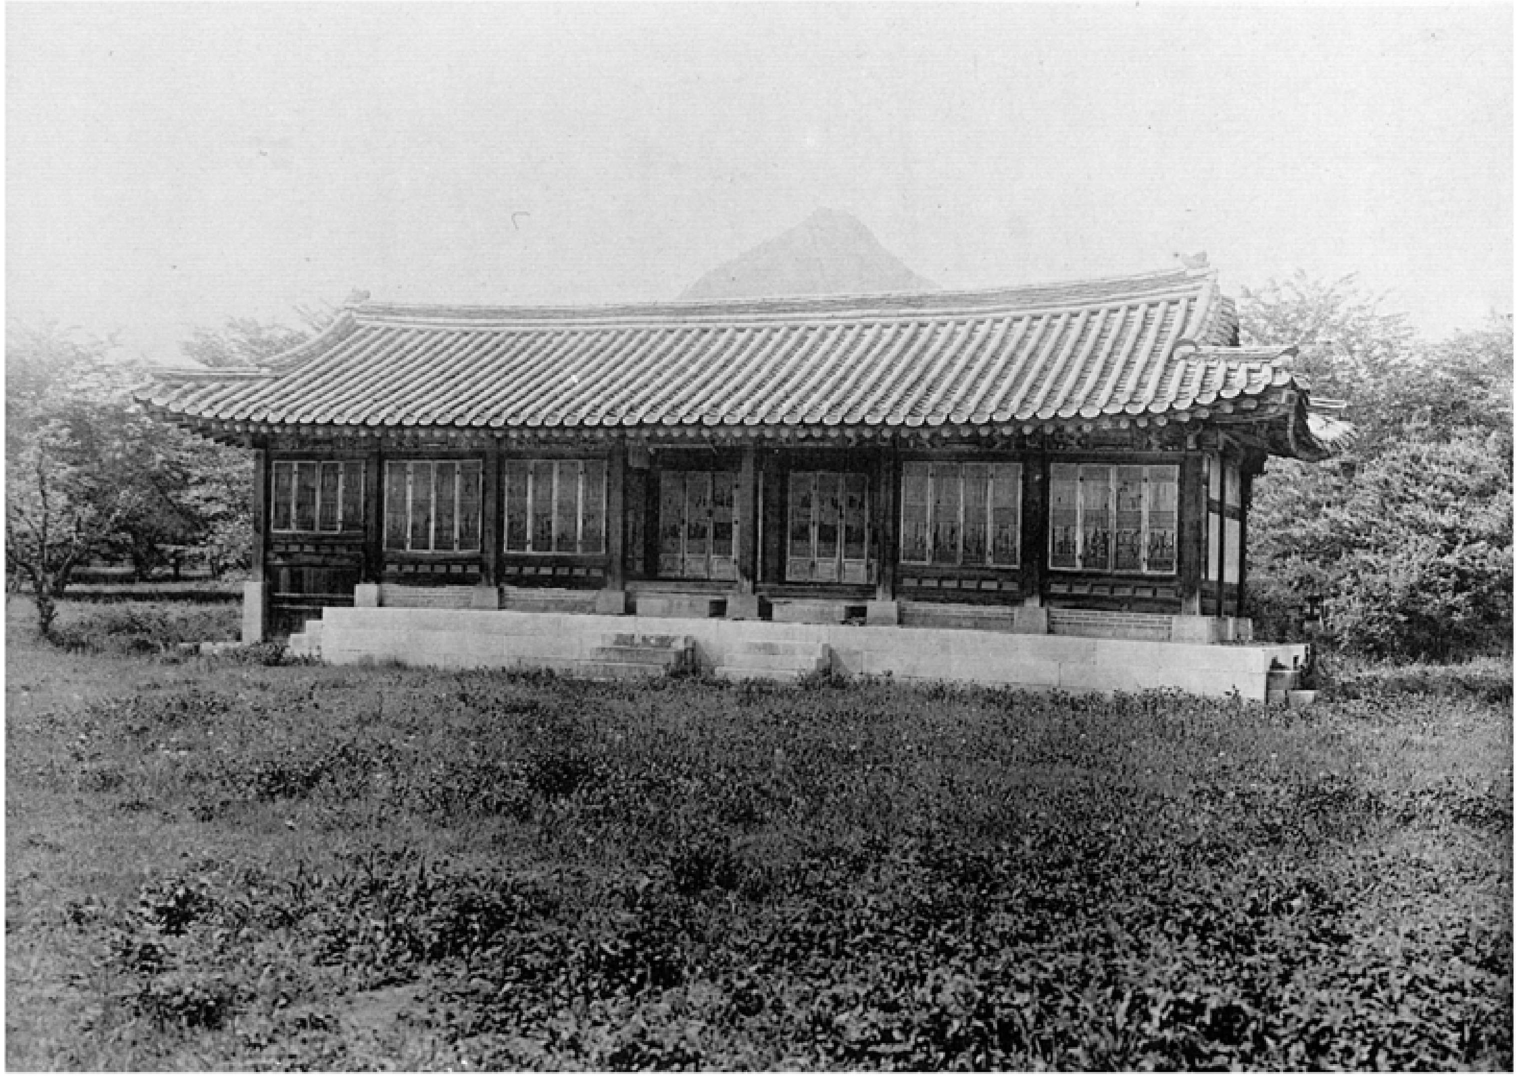

四六八八

四六八九

四六九〇 景福宮璿源殿前面

四六九一 同 宮緝敬堂及咸和堂前面

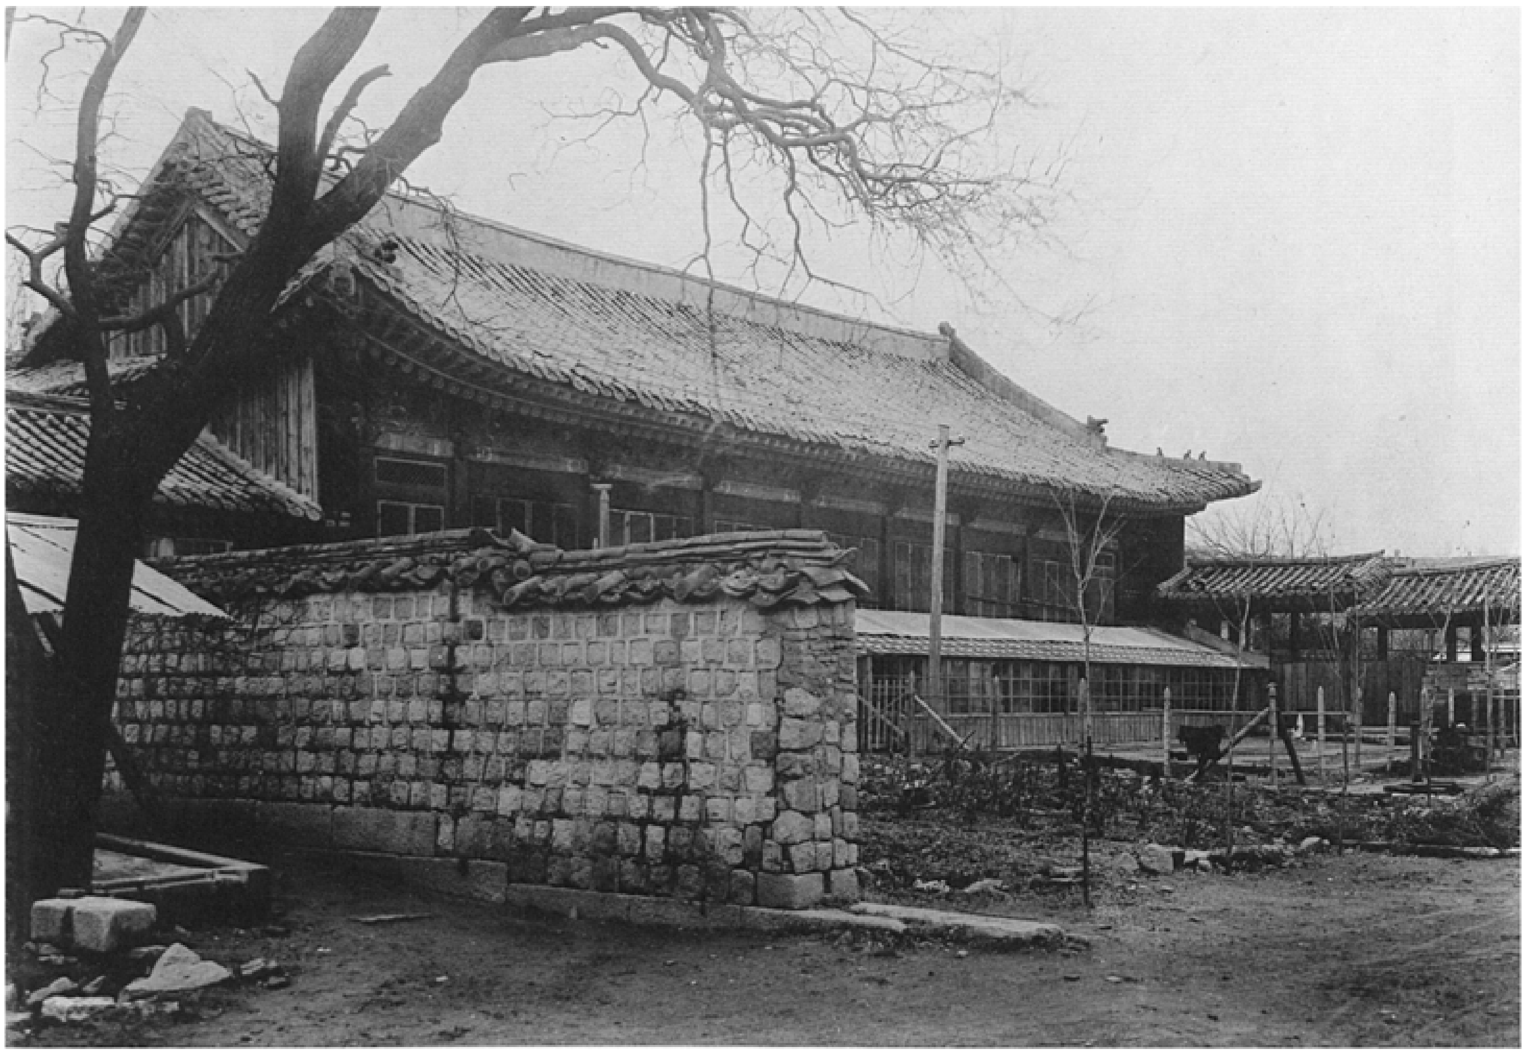

四六九〇

四六九一

四六九二　景福宮咸和堂前面　其一
四六九三　同　宮咸和堂前面　其二

四六九二

四六九三

四六九四 景福宮香遠亭全景

四六九四

四六九五
景福宮香遠亭

四六九五

四六九六 景福宮集玉齋前面

四六九六

四六九七

景福宮集玉齋八隅亭

四六九八　景福宮集玉齋背面

四六九九　同　宮集玉齋背面窓

四六九八

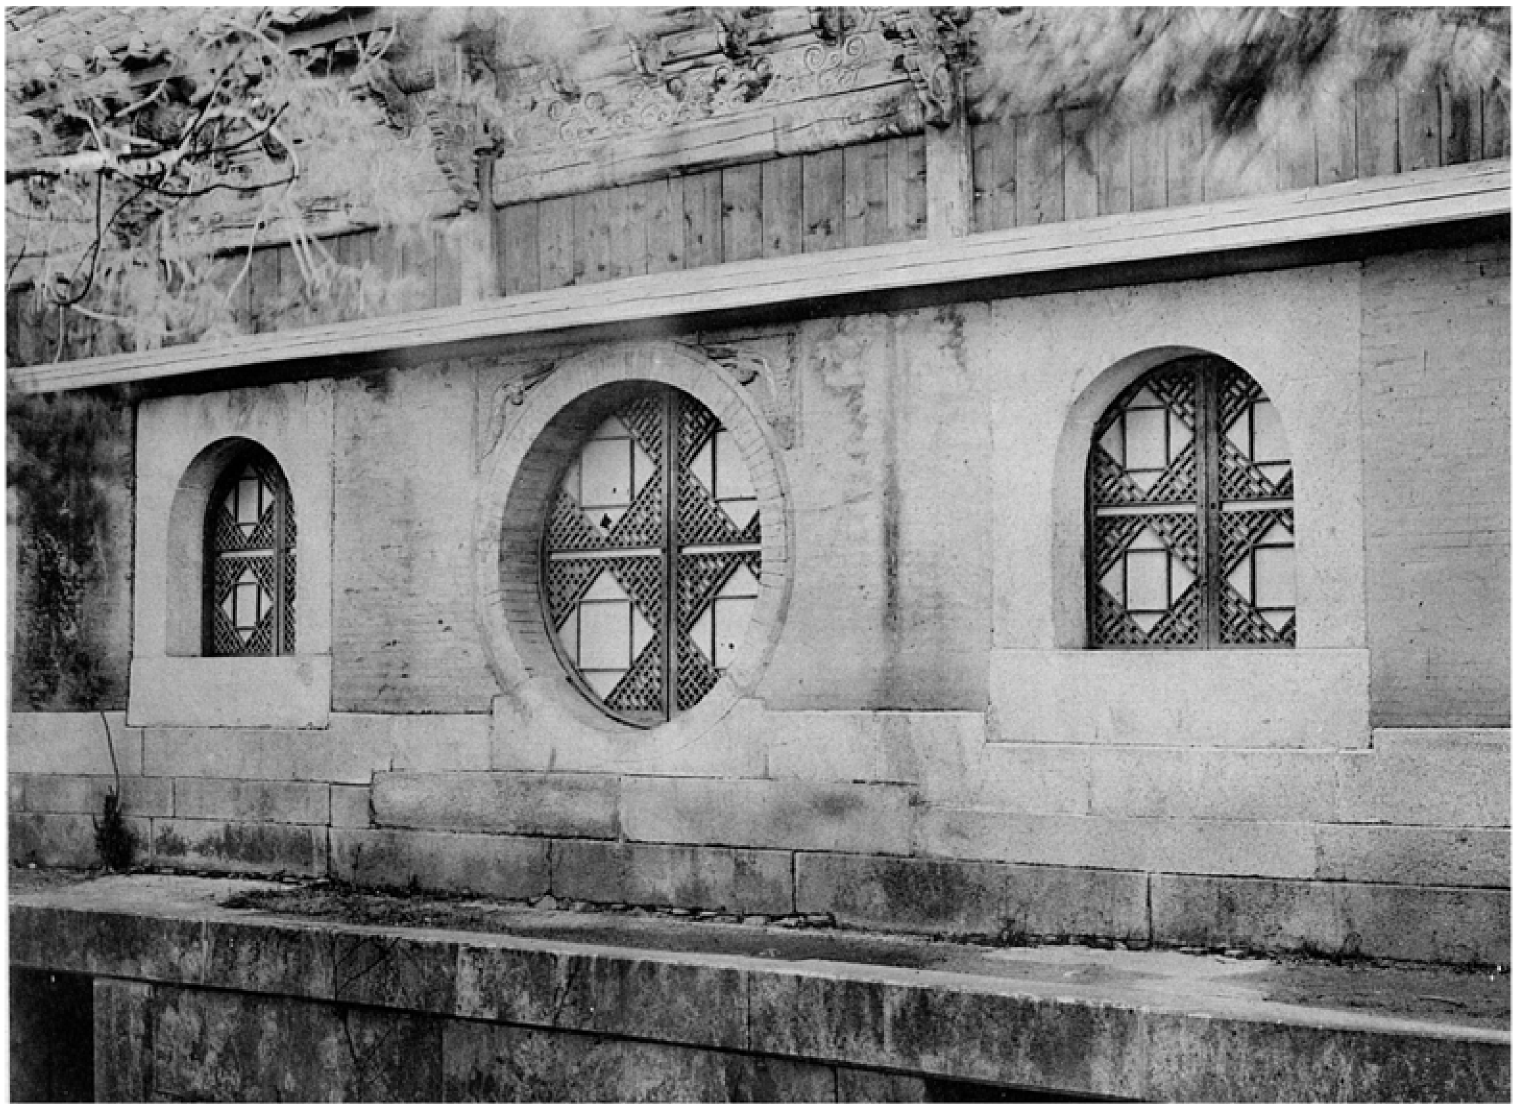

四六九九

四七〇〇 景福宮集玉齋前廊

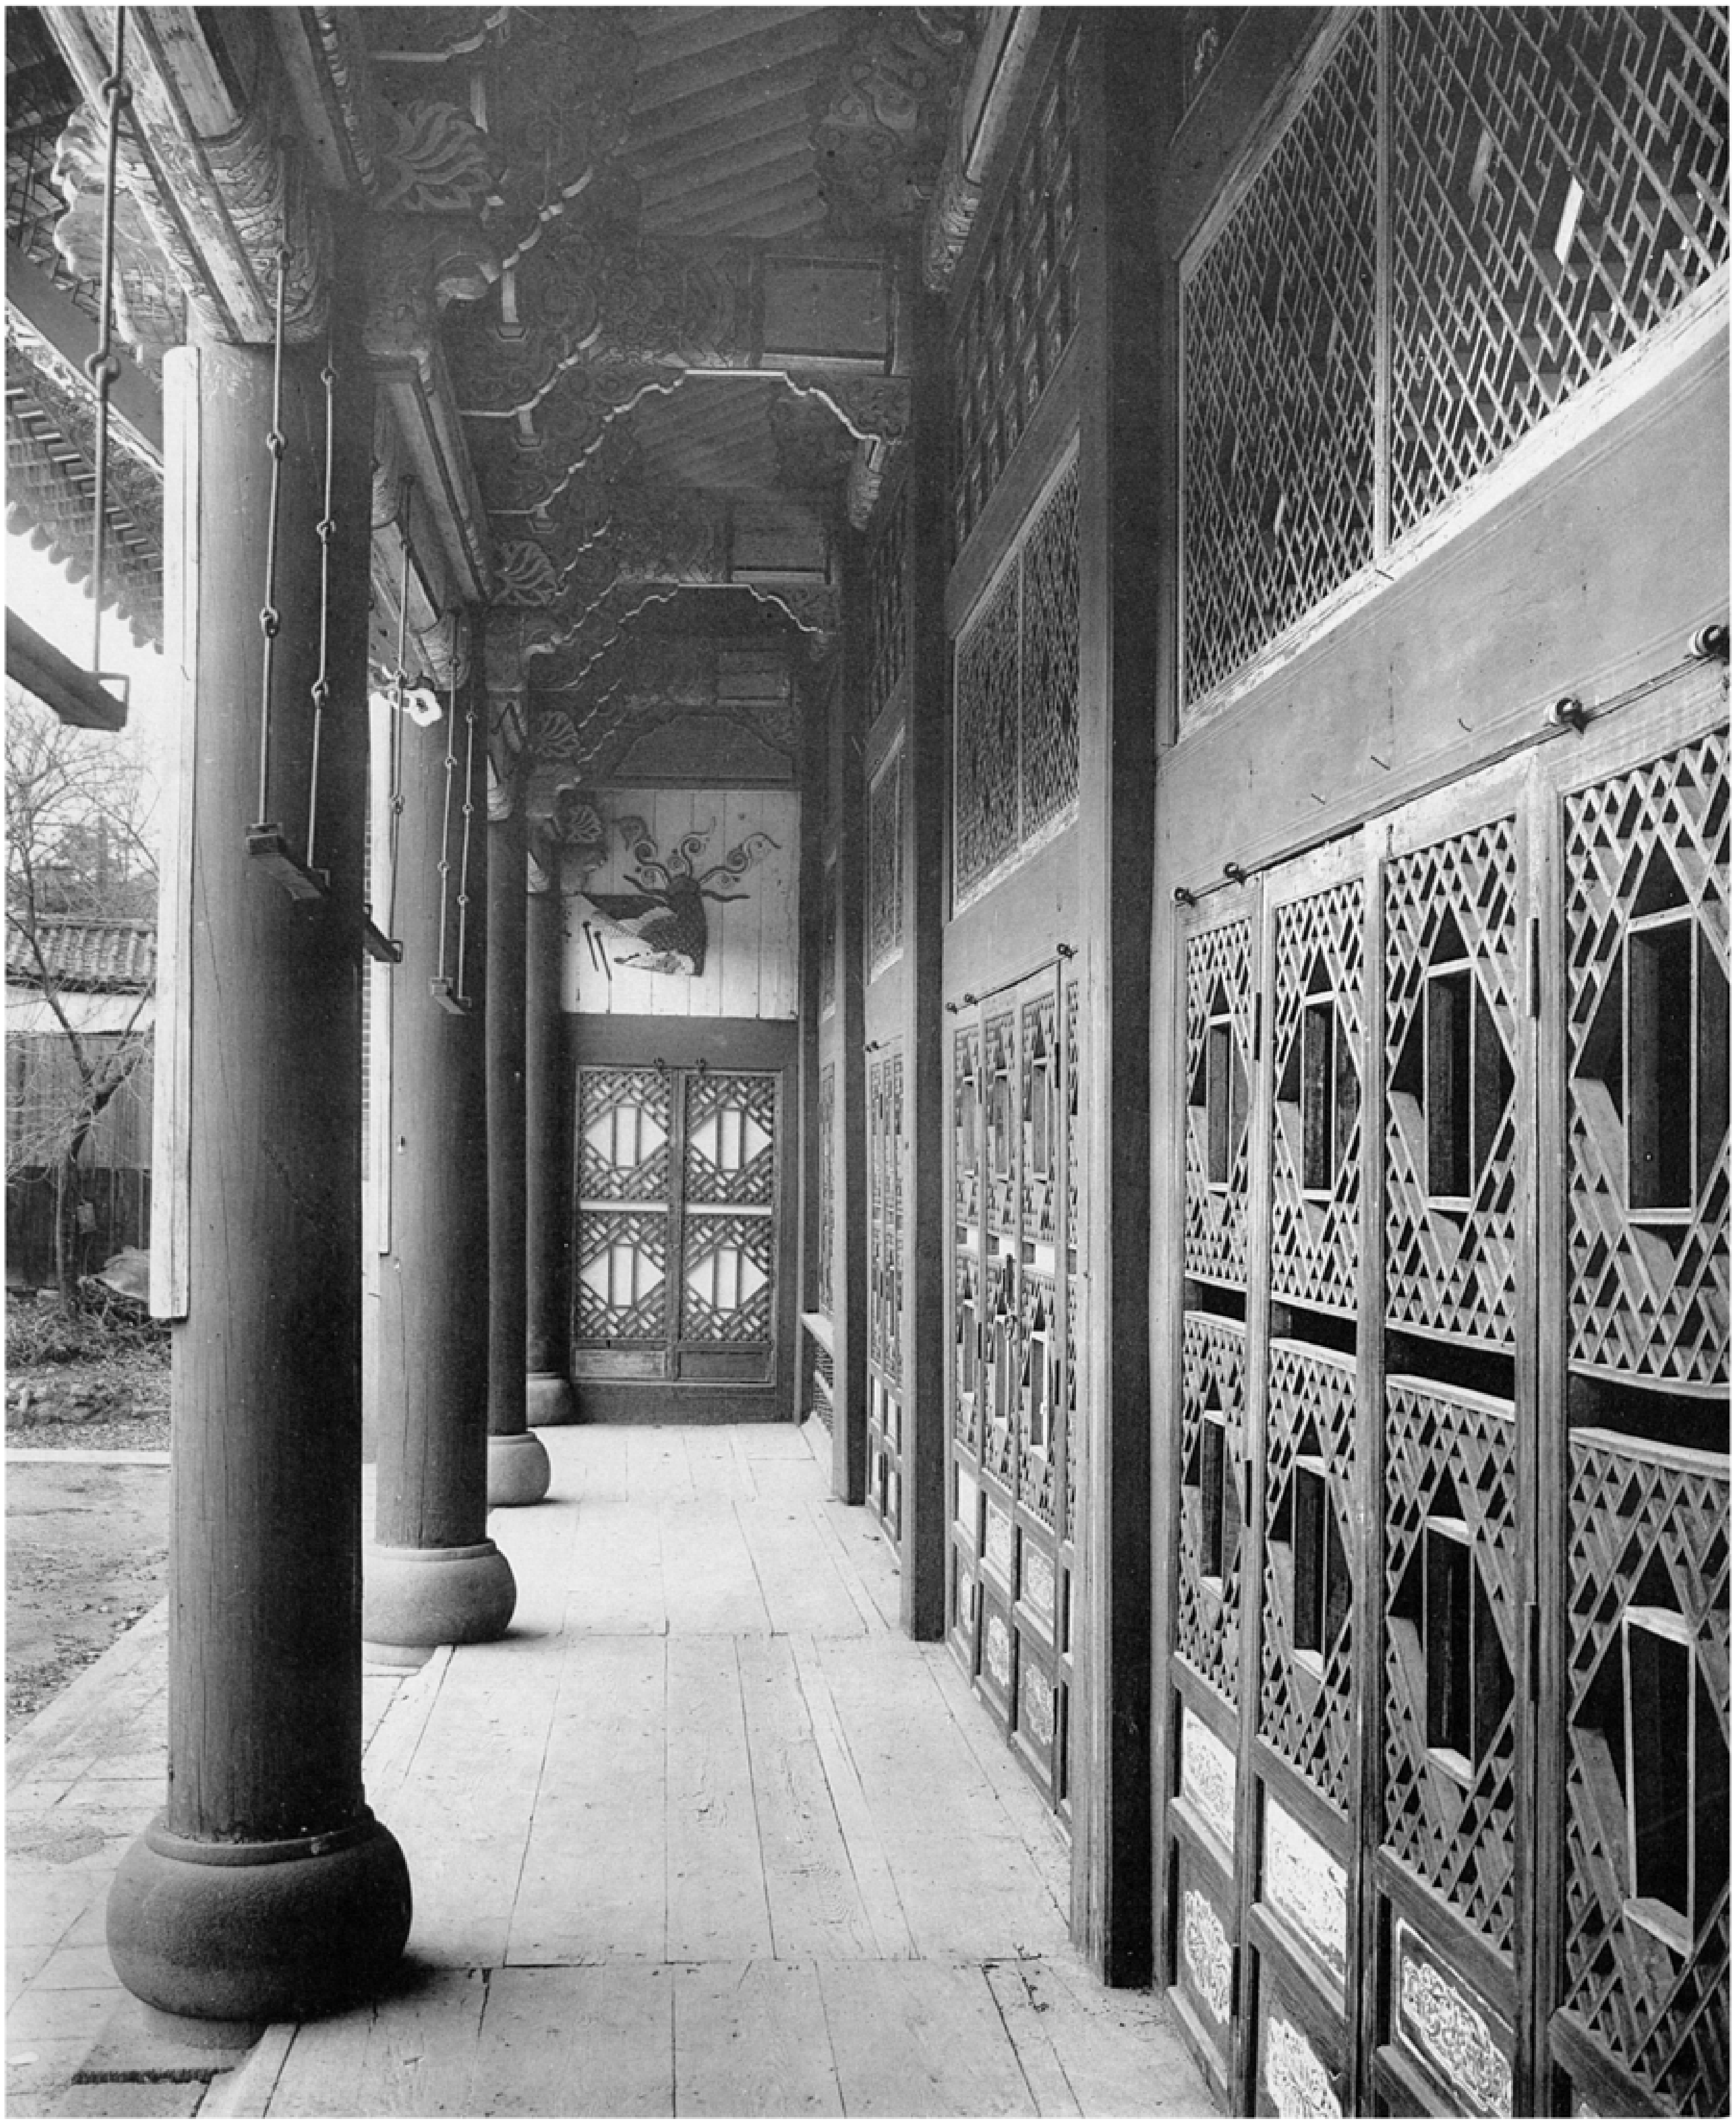

四七〇〇

四七〇一 景福宮集玉齋內部

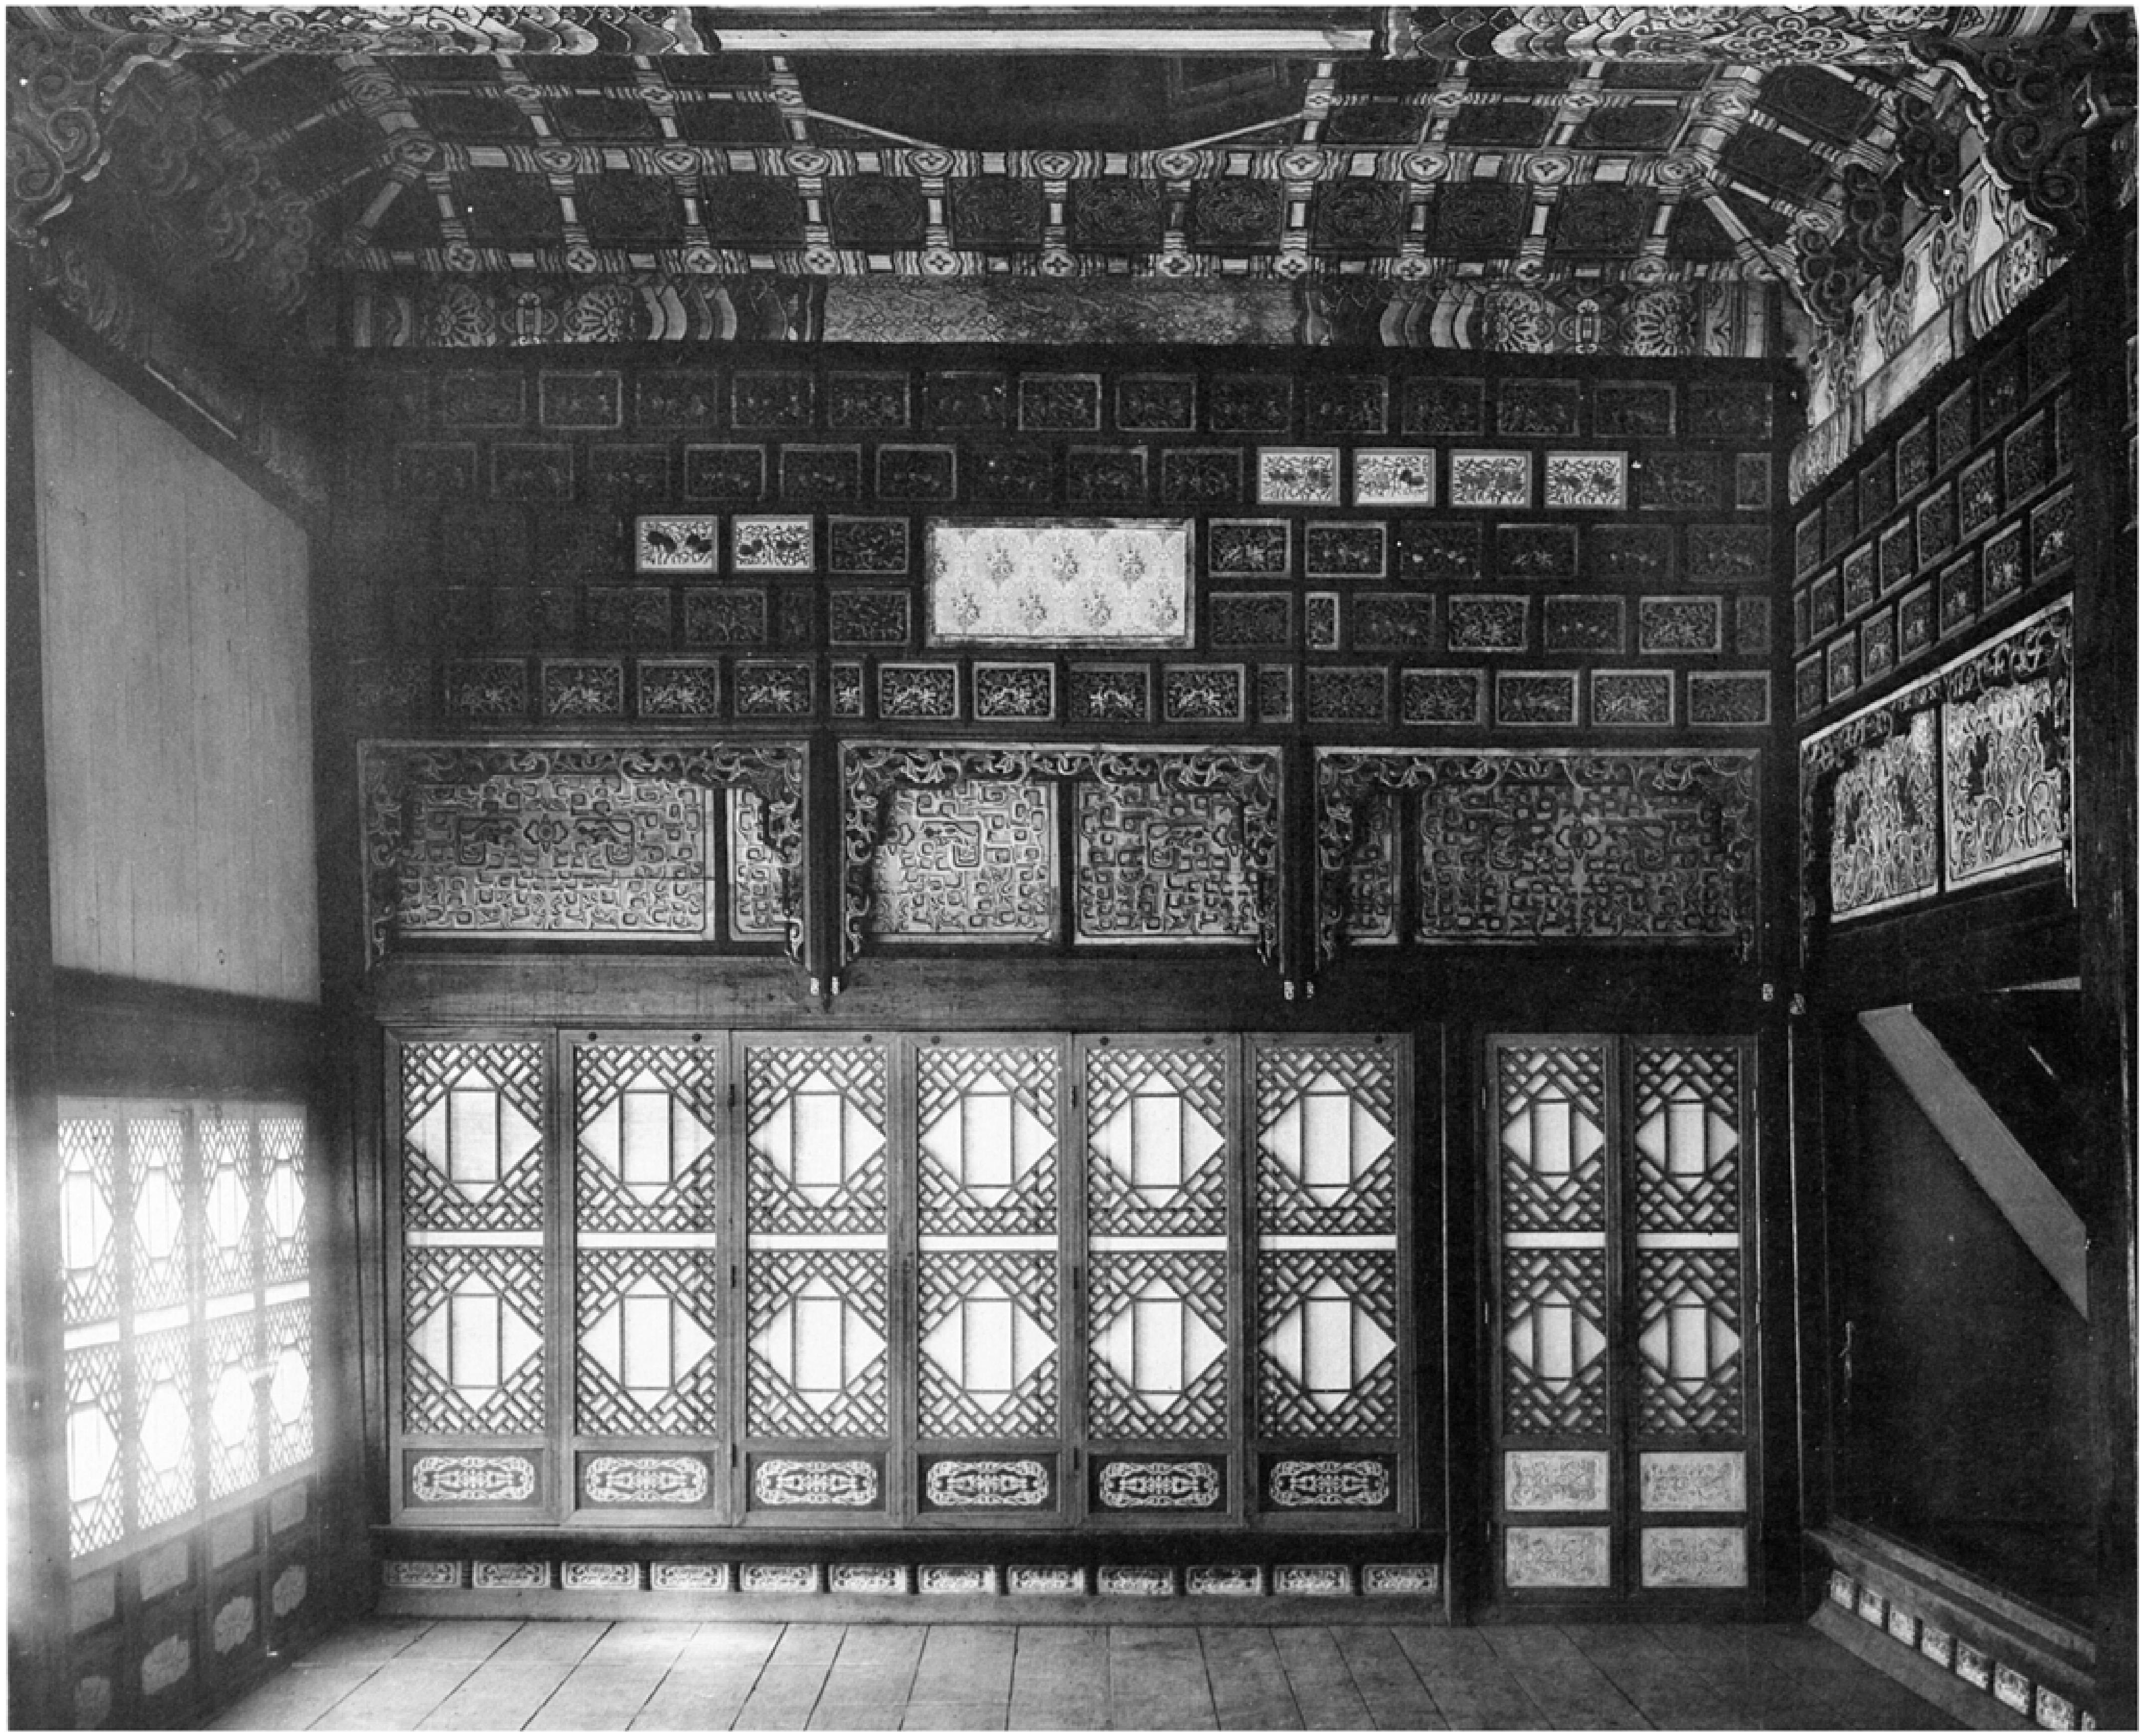

四七〇一

圖七〇二　景福宮集玉齋藻井

四七〇三　景福宮集玉齋軒及斗栱
四七〇四　同　宮集玉齋正面石陛

四七〇三

四七〇四

四七五　景福宮集玉齋欄間及扉
四七六　同　宮集玉齋欄間及窓

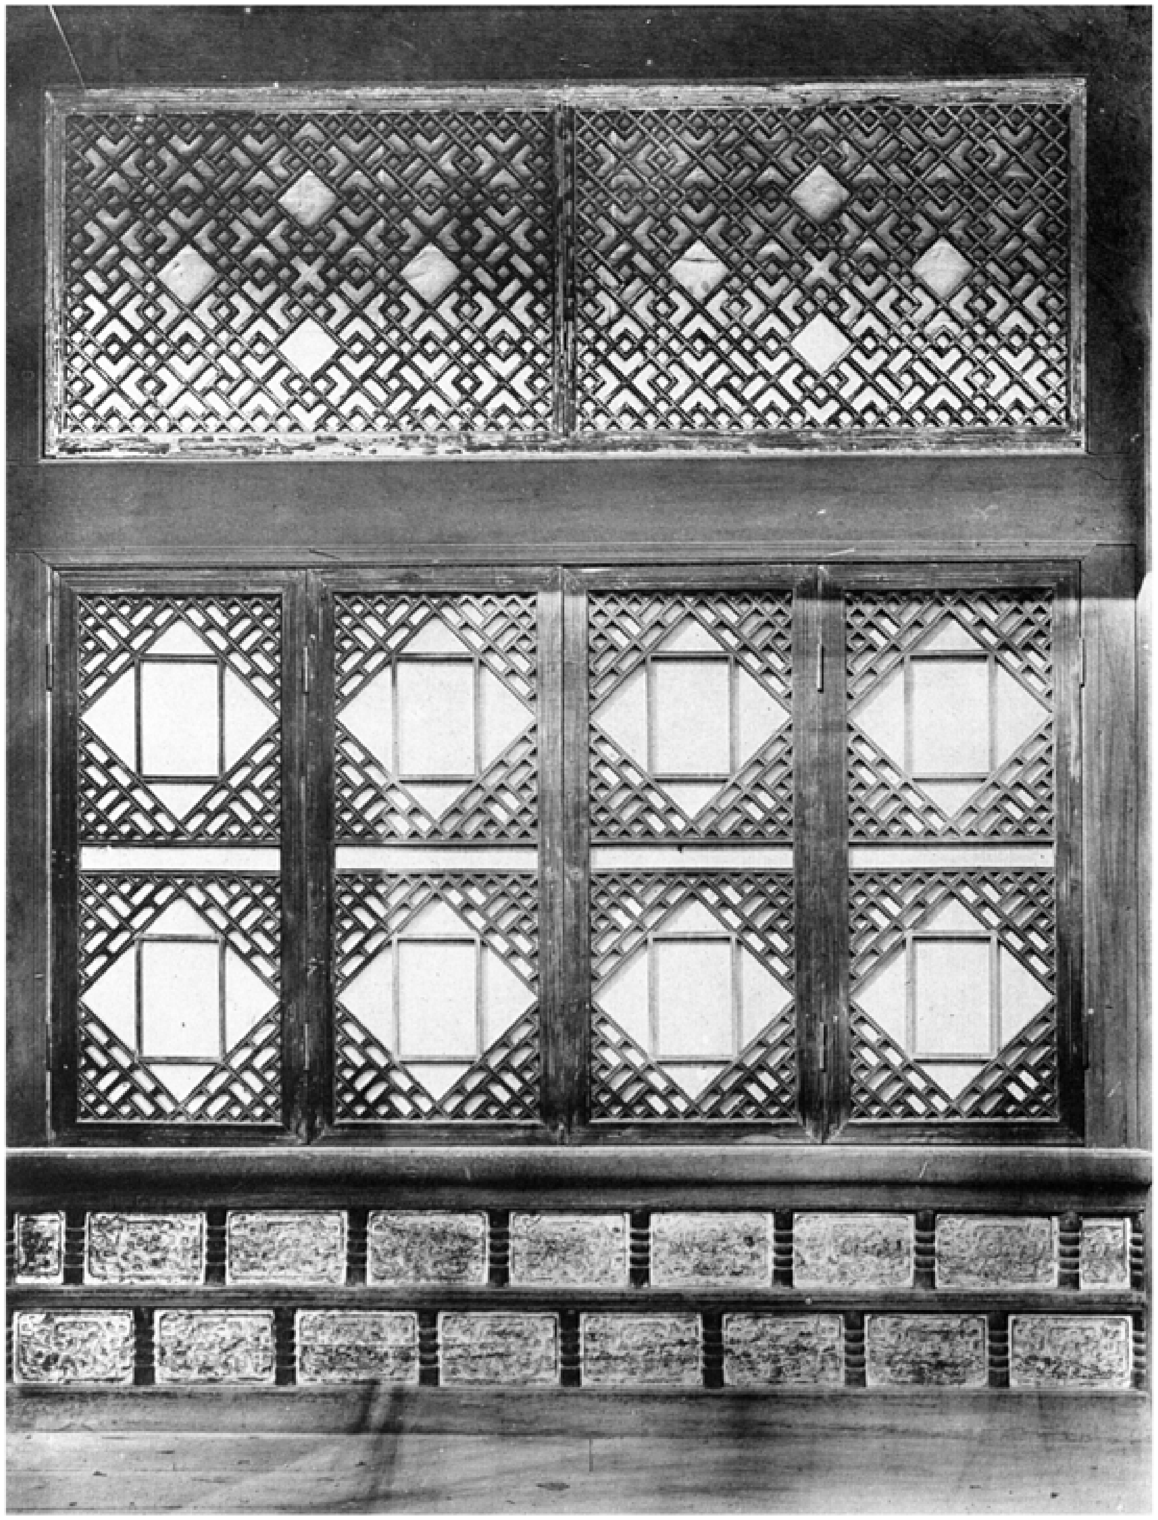

四七六

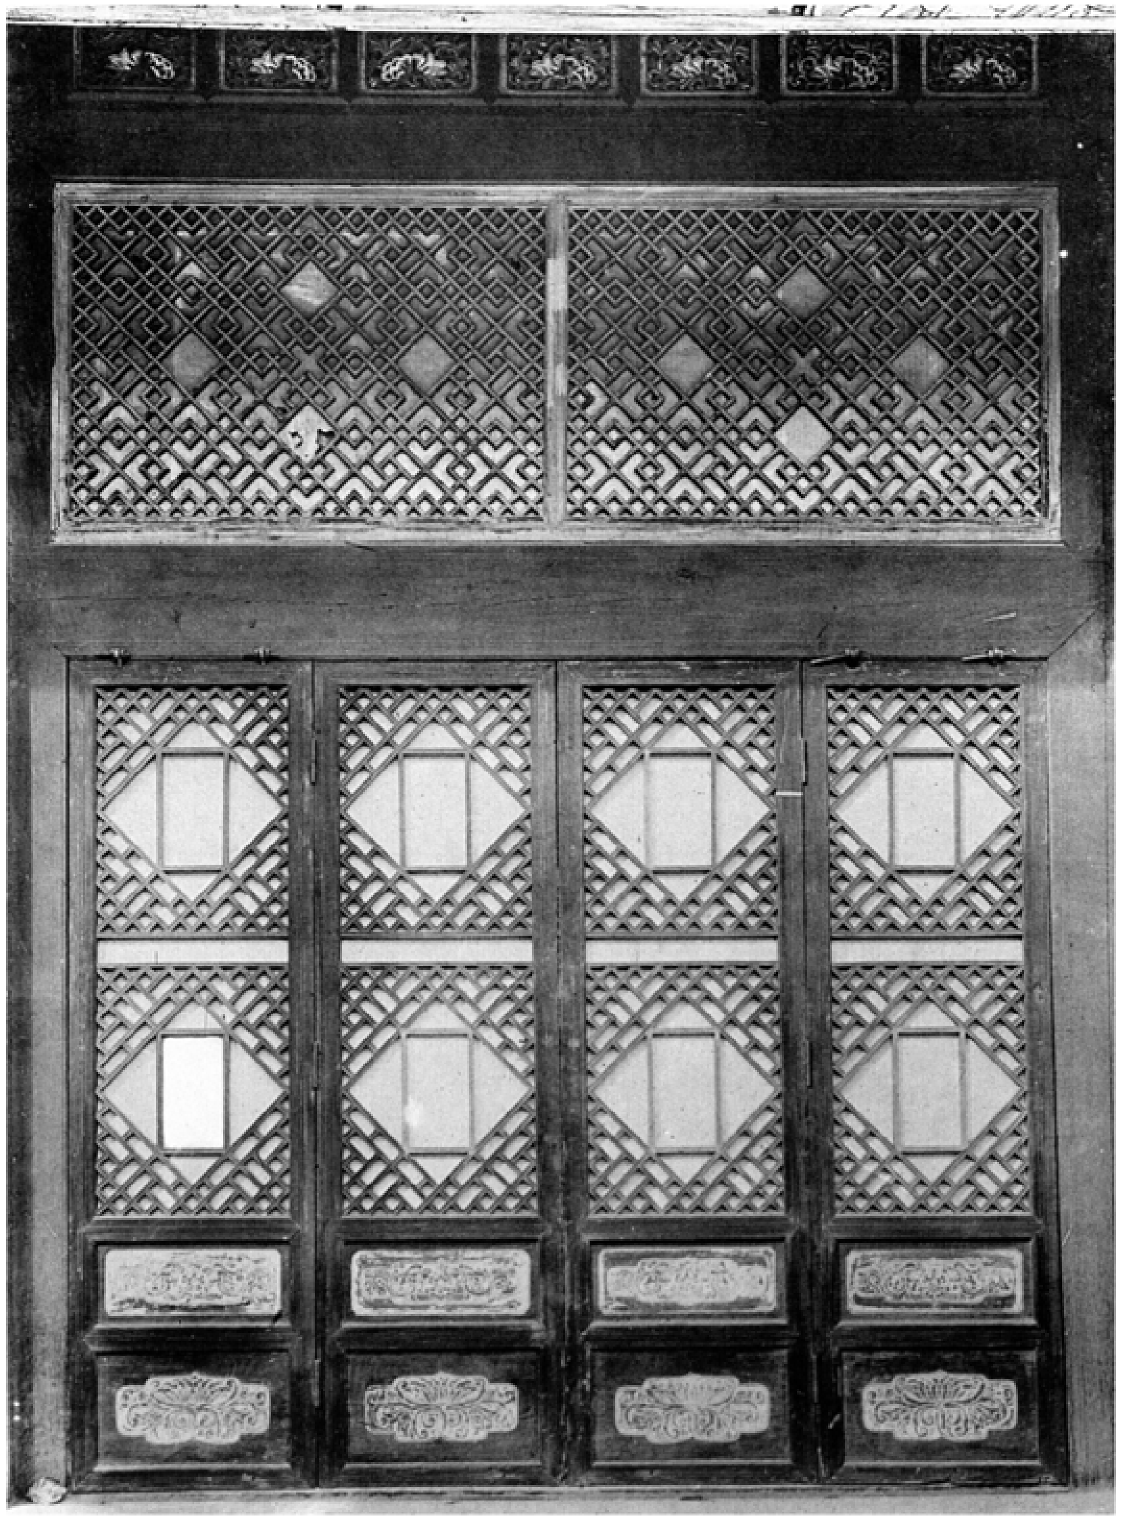

四七五

四七〇七 景福宮隆文堂正面
四七〇八 同 宮隆武堂正面

四七〇七

四七〇八

四七〇九 昌德宮配置圖

（黒色ハ現存建造物ヲ示ス）

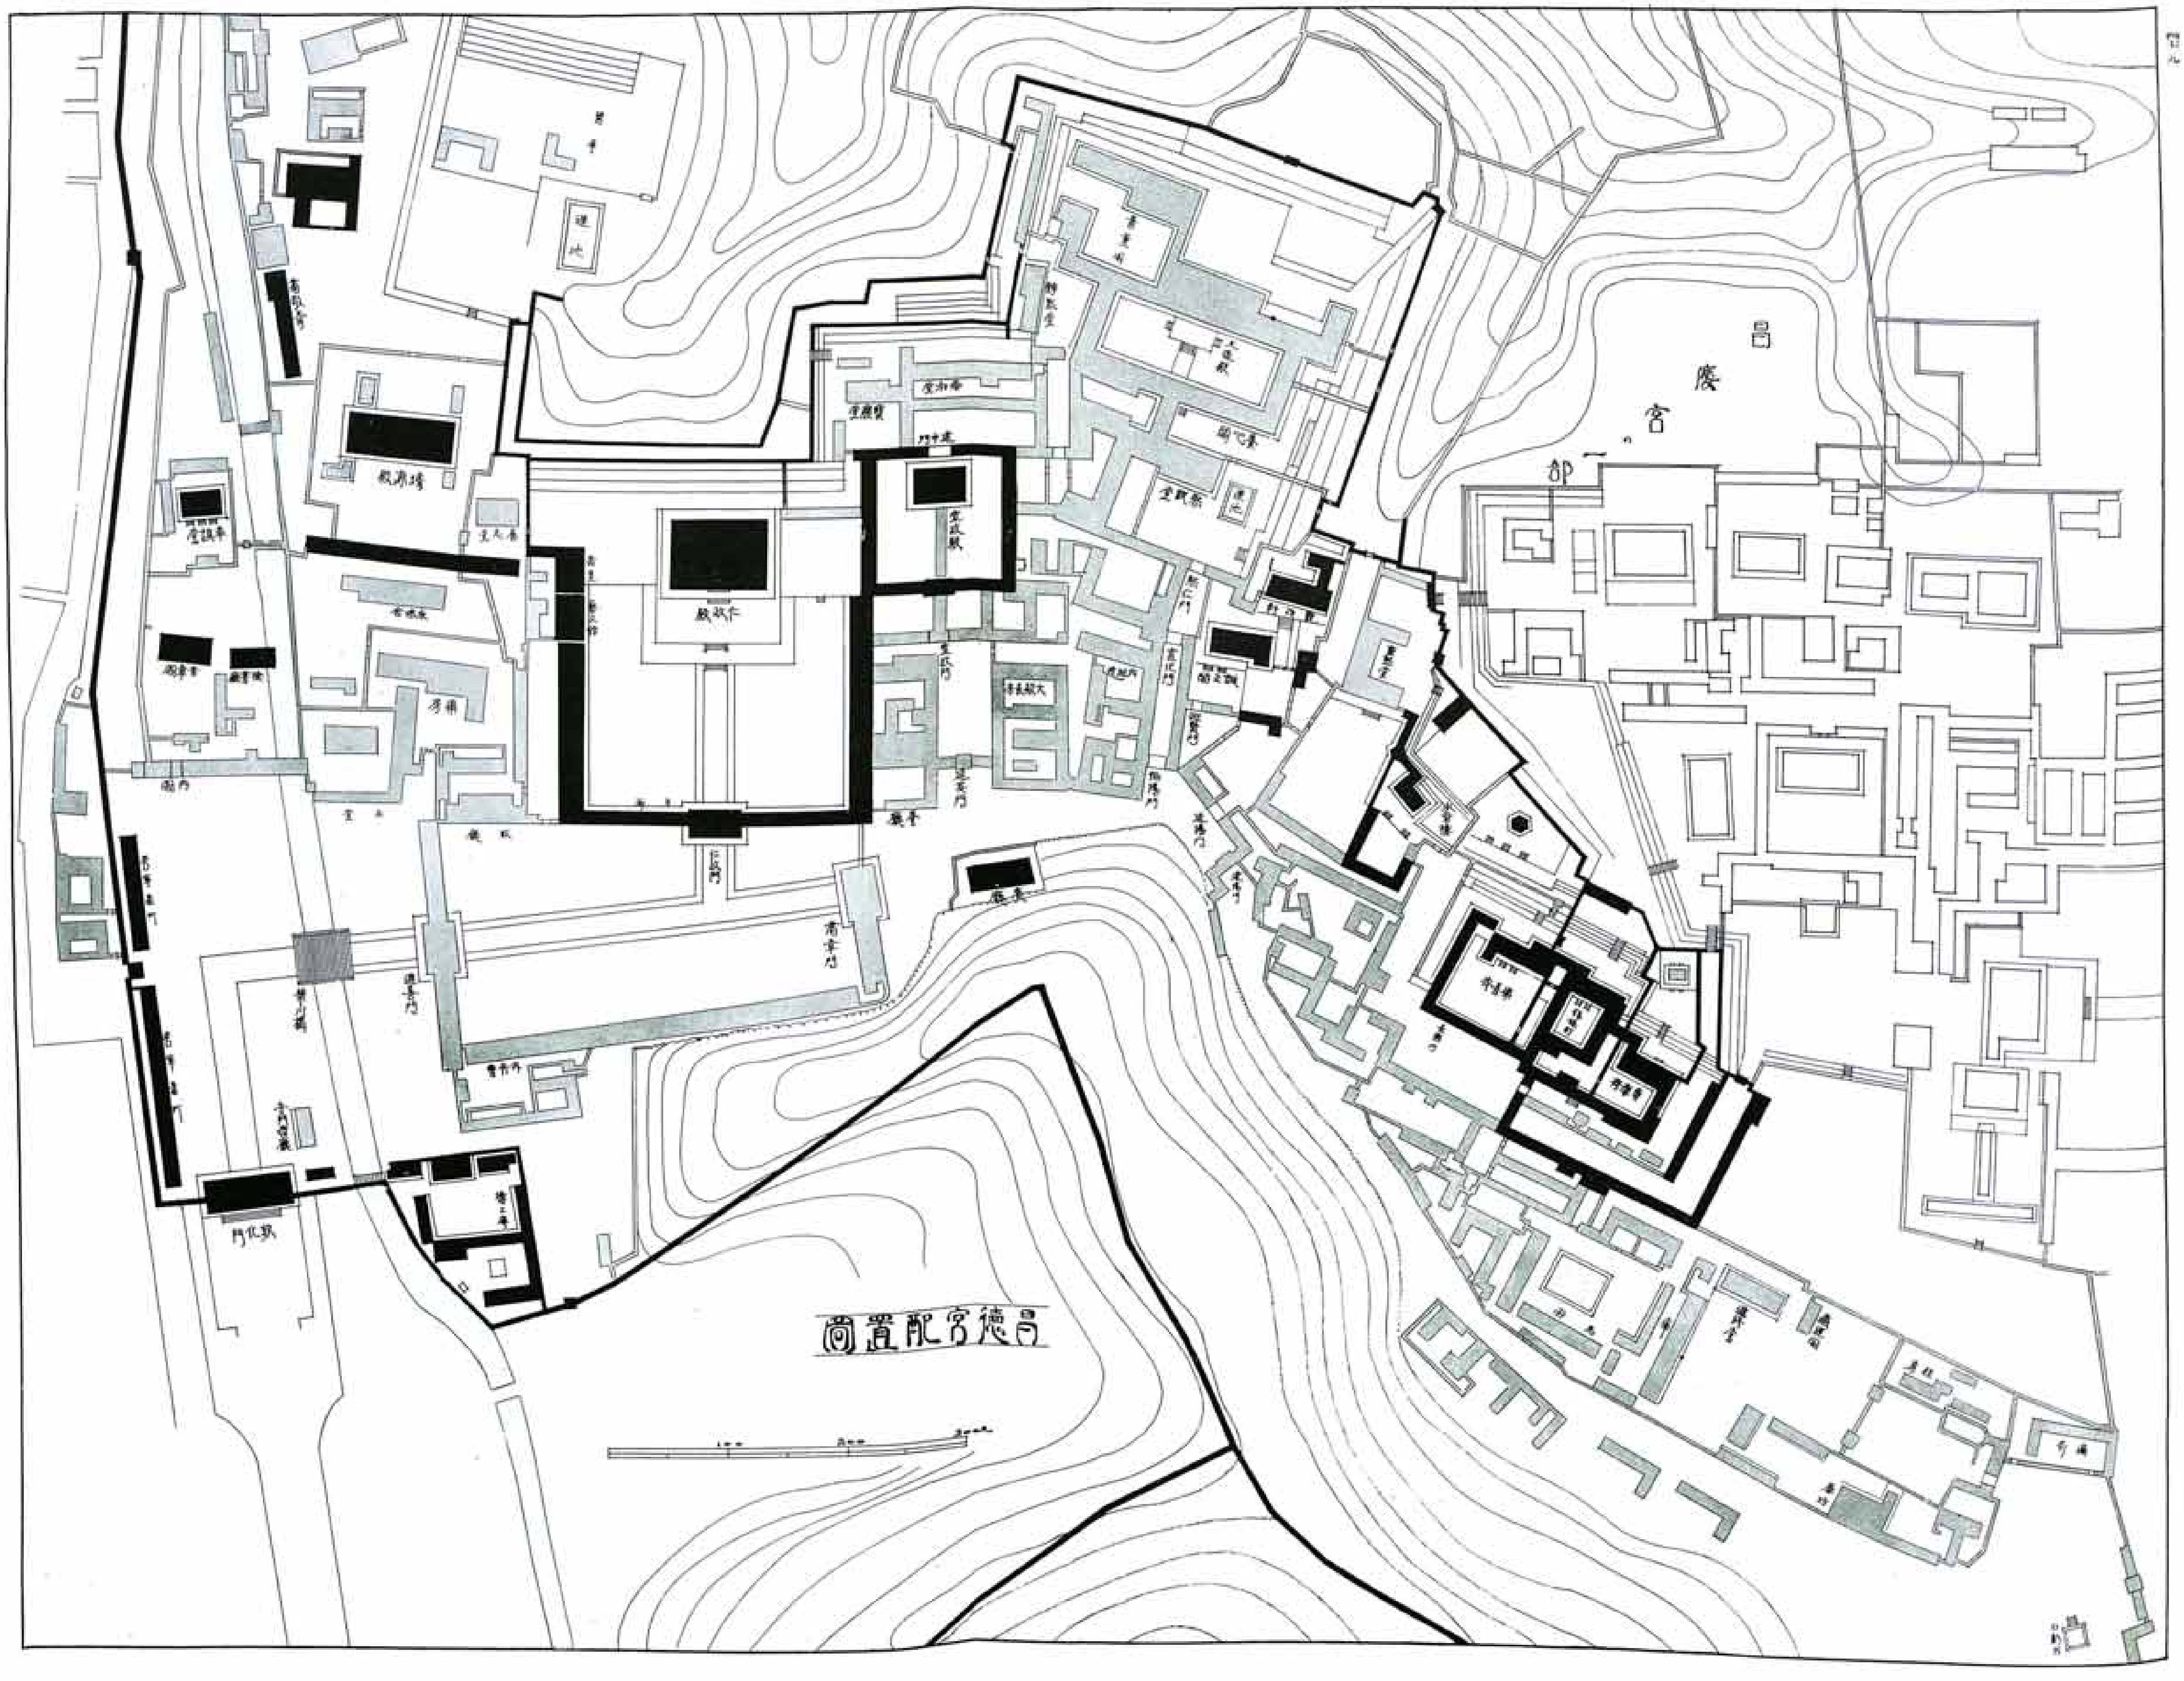

圖七〇　昌德宮敦化門正面

圖七〇

四七二 昌德宮敦化門斗栱及軒
四七三 同 宮敦化門內部斗栱

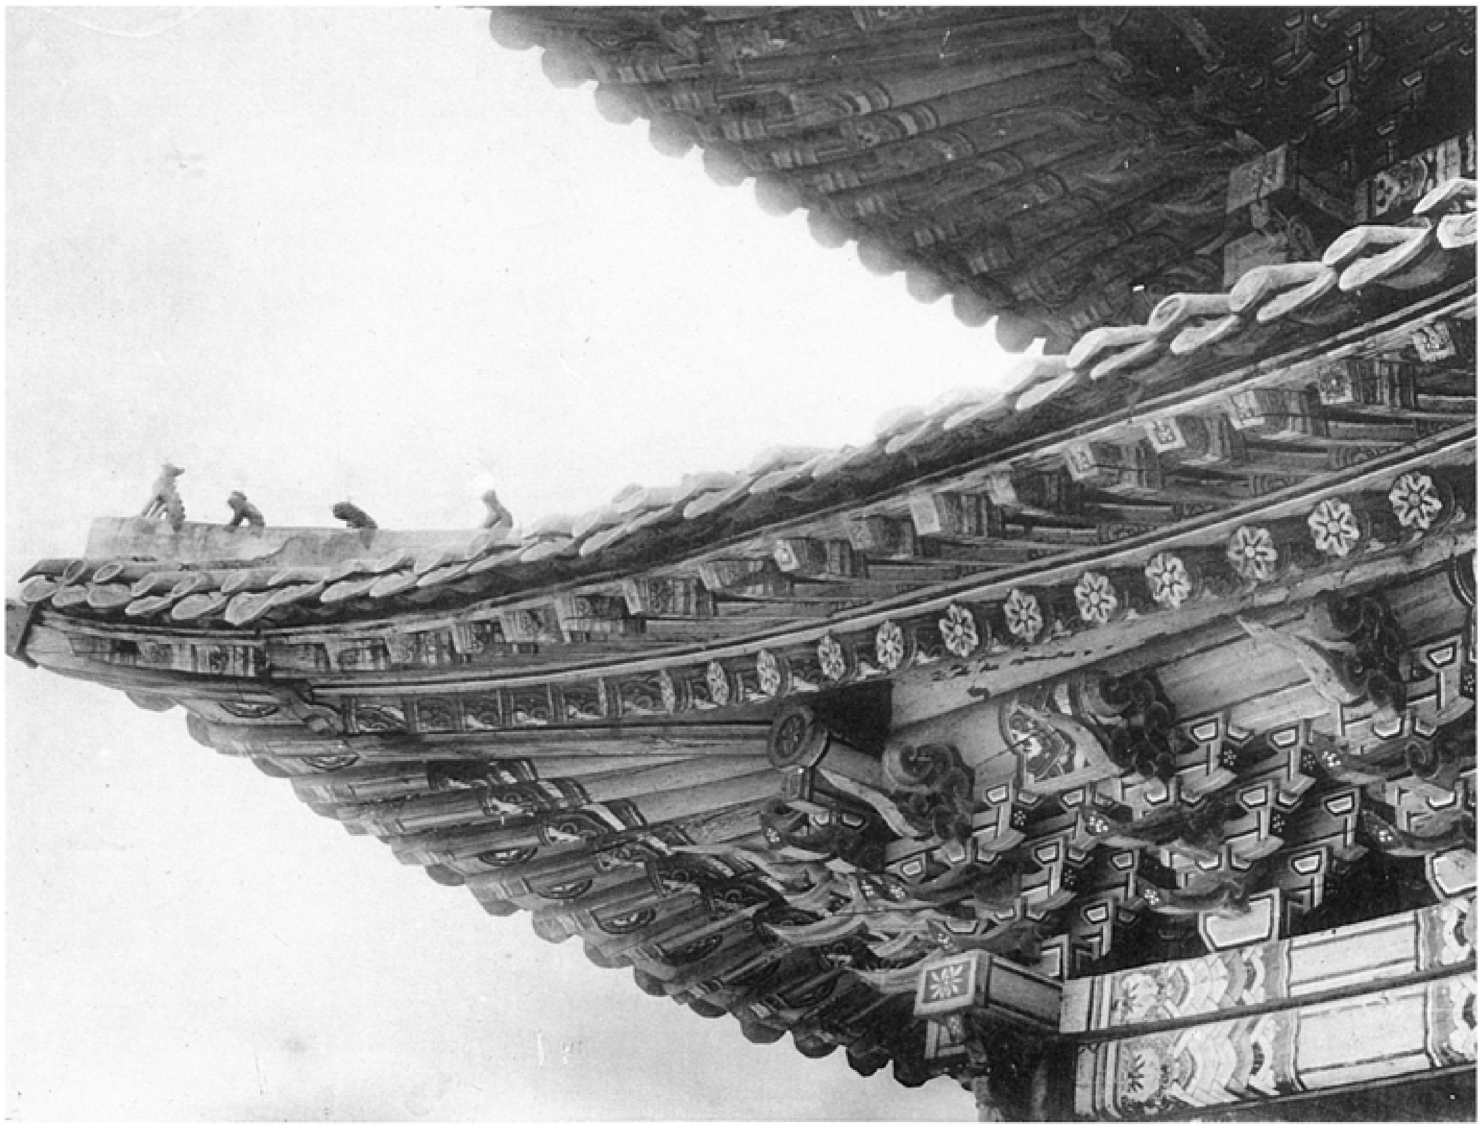
四七二

四七三

四七一三　昌德宮敦化門上層内部斗栱
四七一四　同　宮敦化門上層屋根裏

四七一四

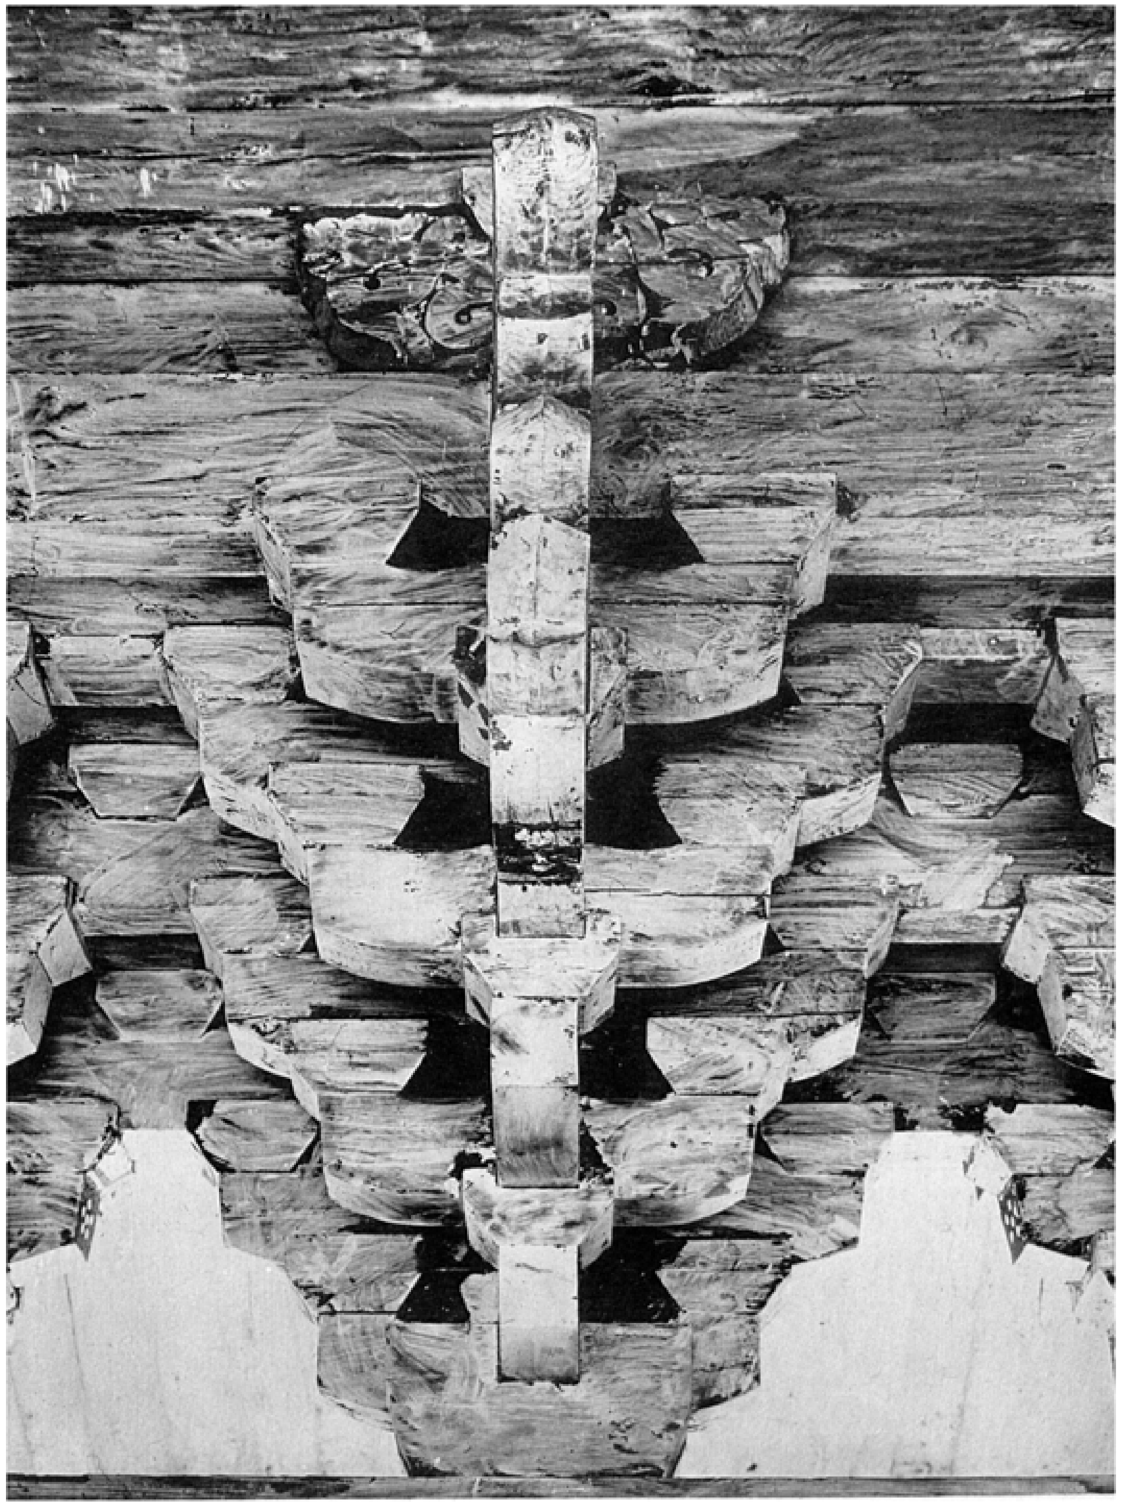
四七一三

四七一五　昌德宮進善門全景
四七一六　同　宮錦川橋石欄
四七一七　同　宮錦川橋側面

四七一五

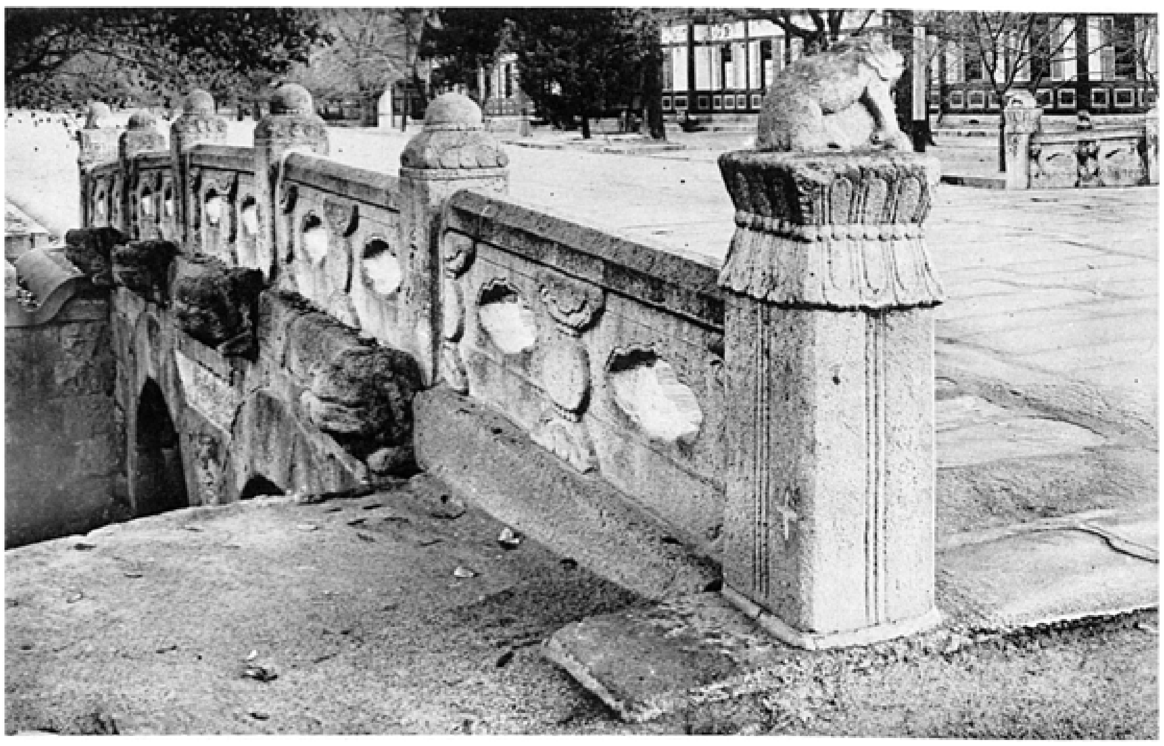
四七一六

四七一七

四七一八　昌德宮進善門正面
四七一九　同　宮進善門楣上飾

四七一八

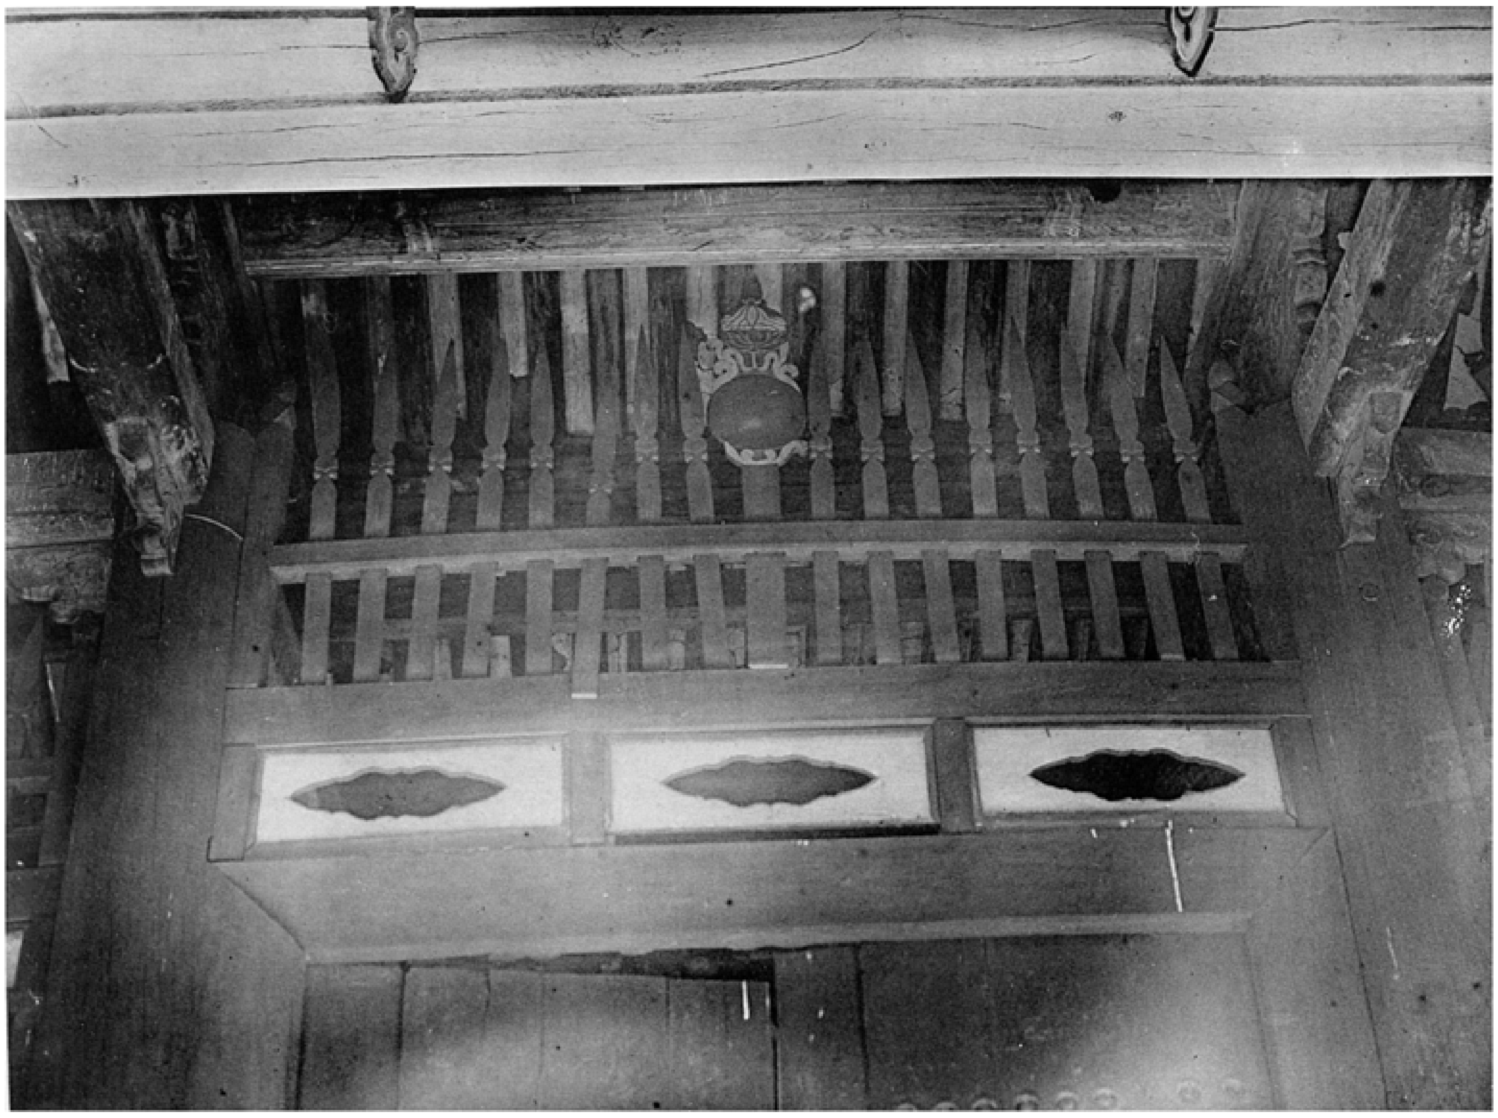
四七一九

四七〇　昌德宮仁政門正面
四七一　同　宮仁政門背面全景

四七〇

四七一

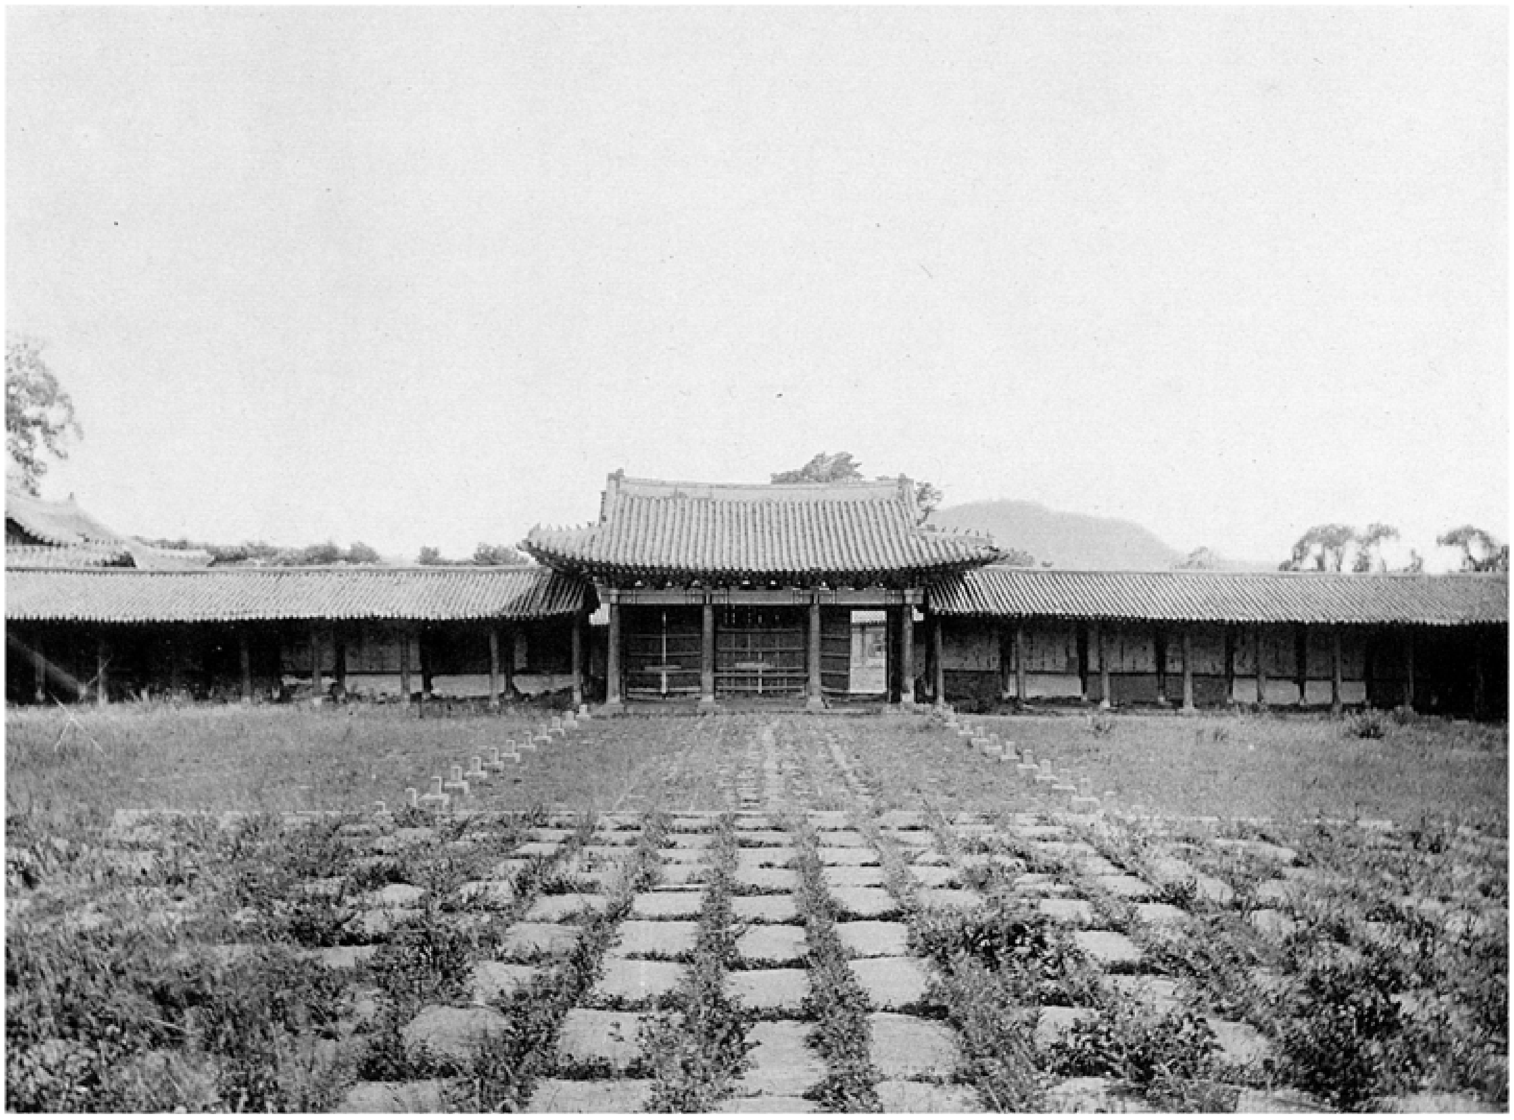

四七三　昌德宮仁政殿全景

四七三

圖四七三 昌德宮仁政殿正面

四七三

四七二四　昌德宮仁政殿正面石陛
四七二五　同　宮仁政殿上成壇石陛

四七二四
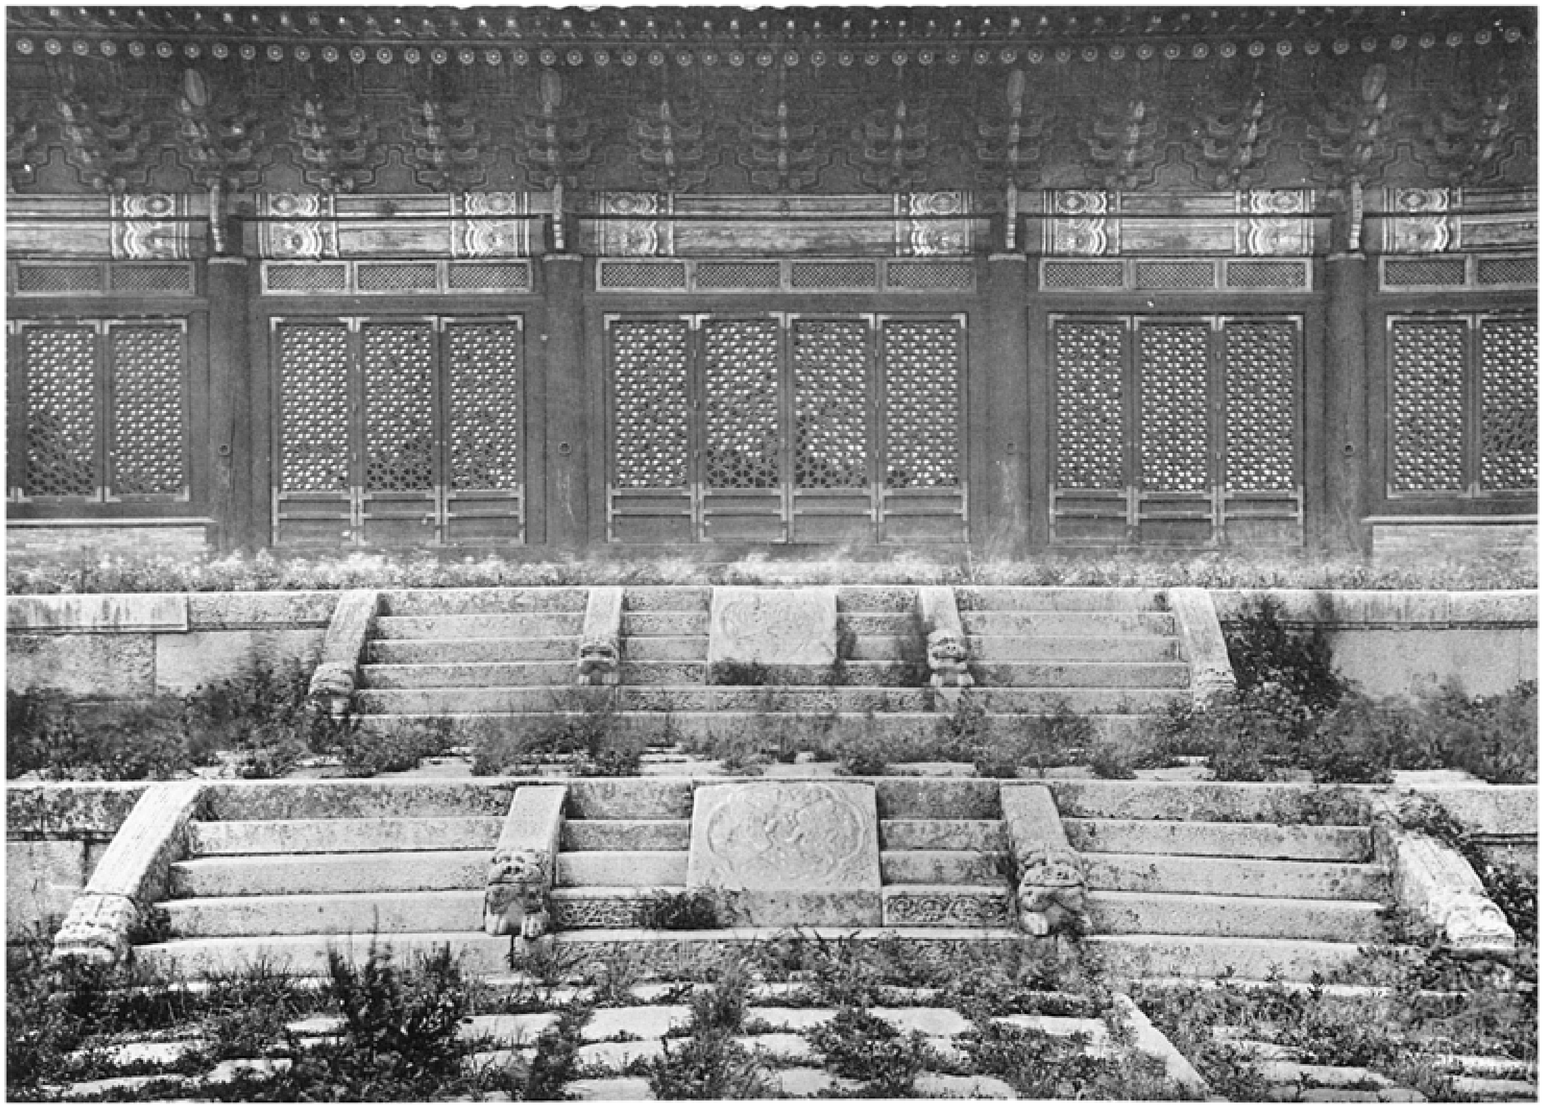

四七二五
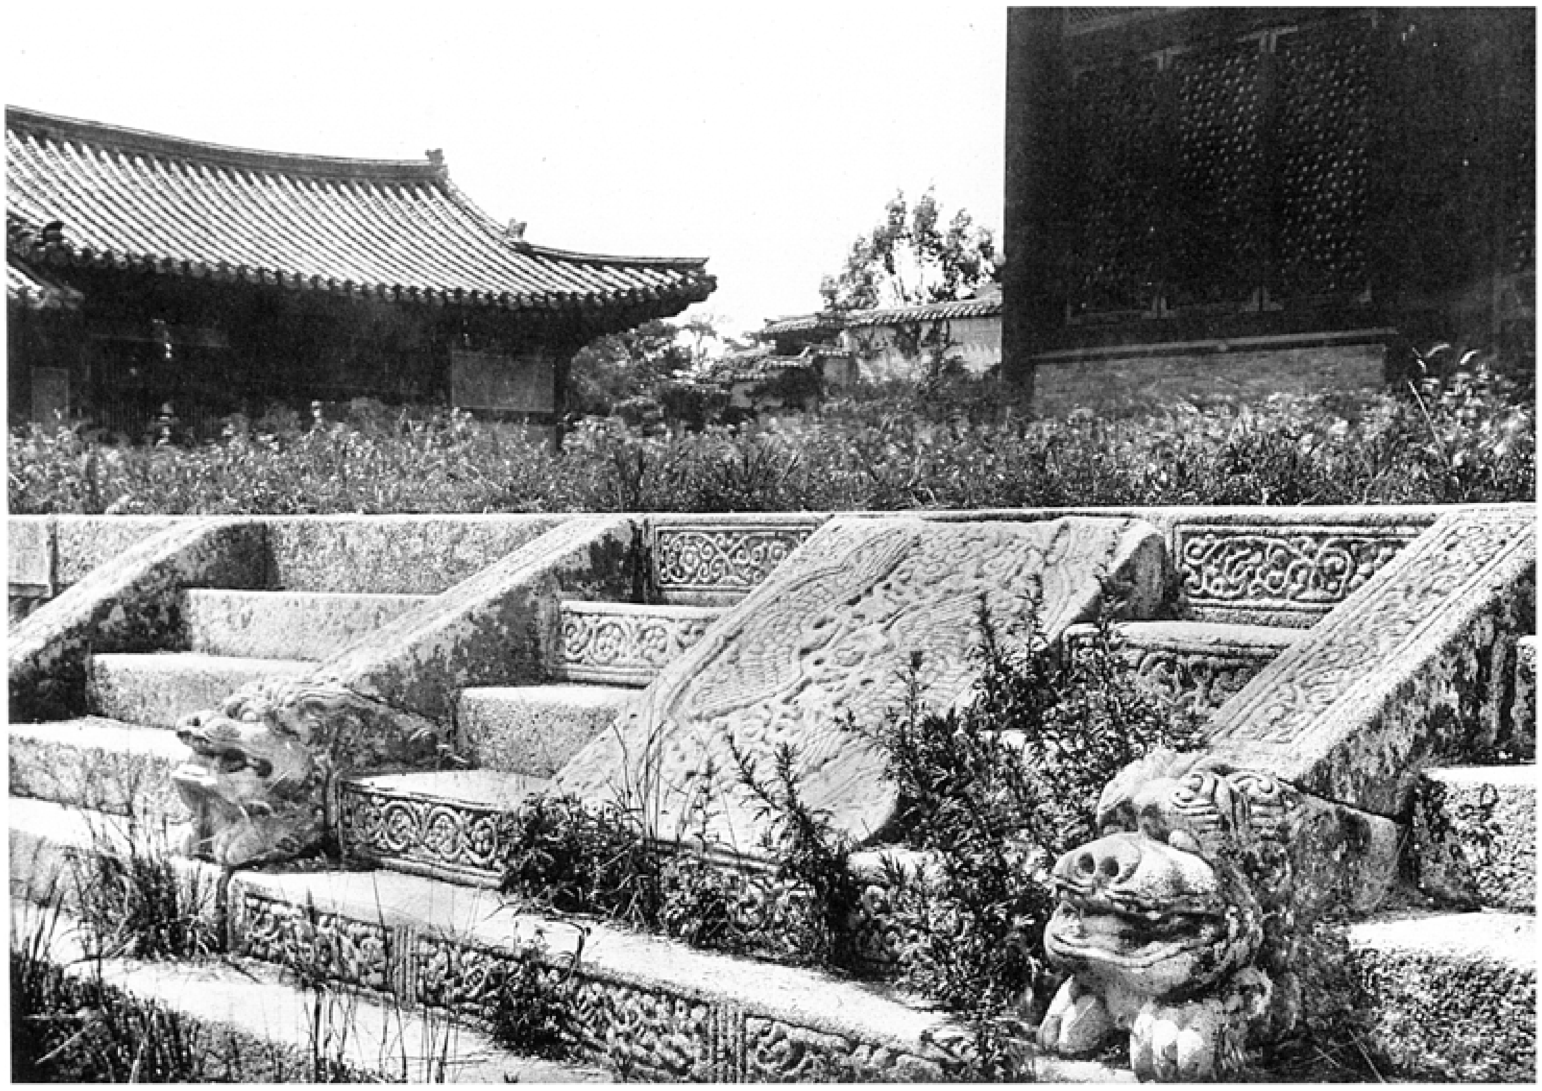

四七六—四七七　昌德宮仁政殿斗栱及軒

四七六

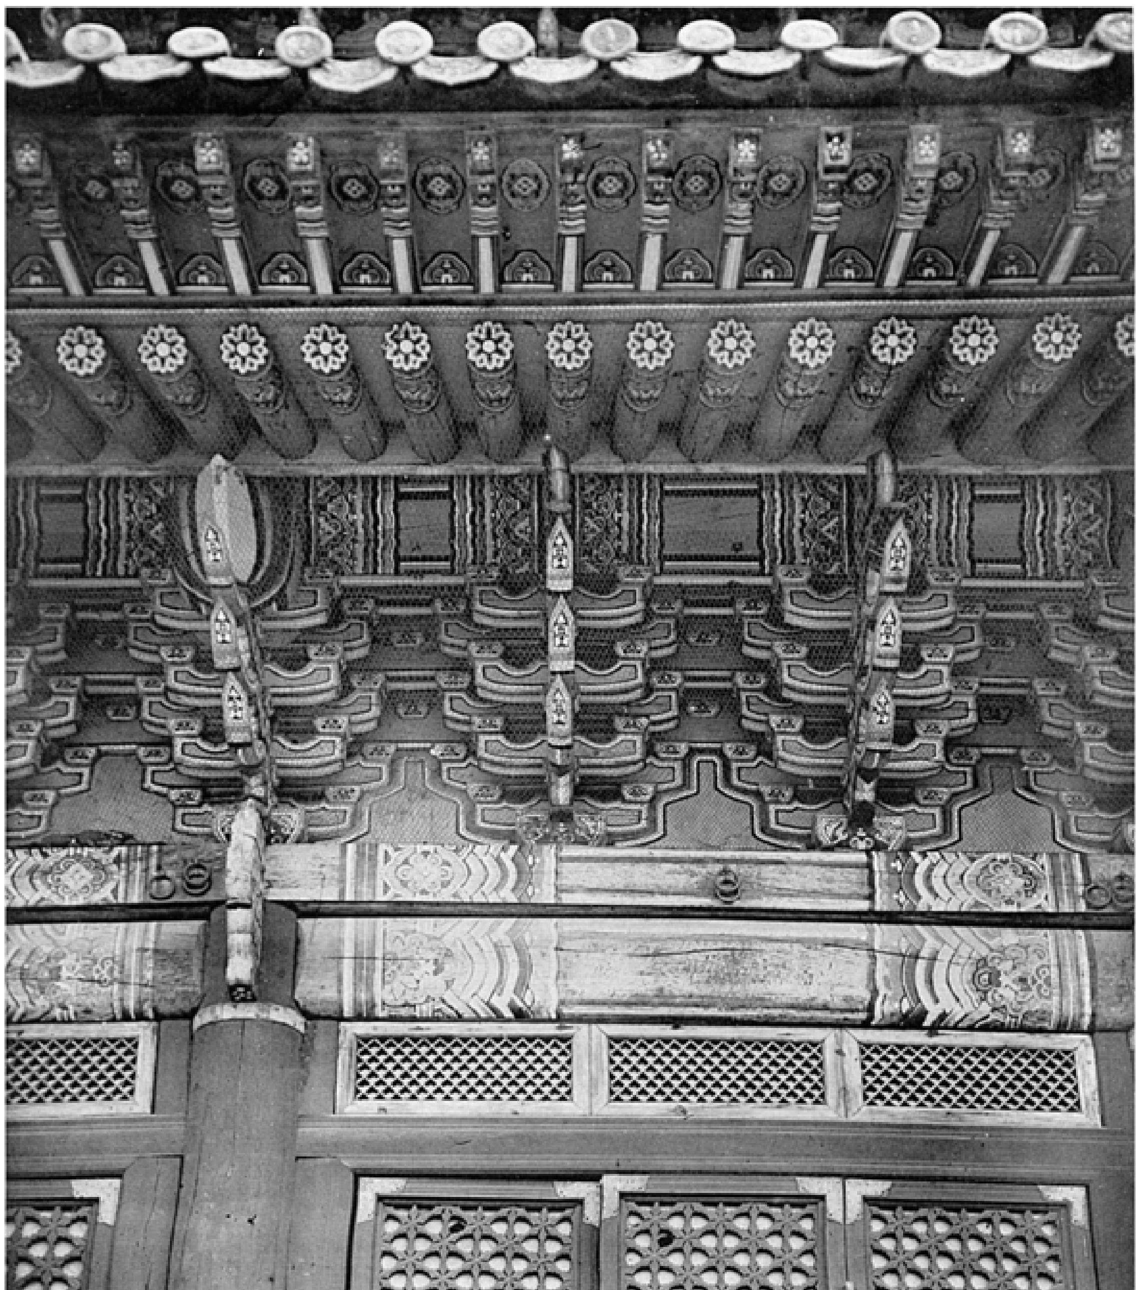

四七七

四七八　昌德宮仁政殿戶及窓
四七九　同　宮仁政殿內細部

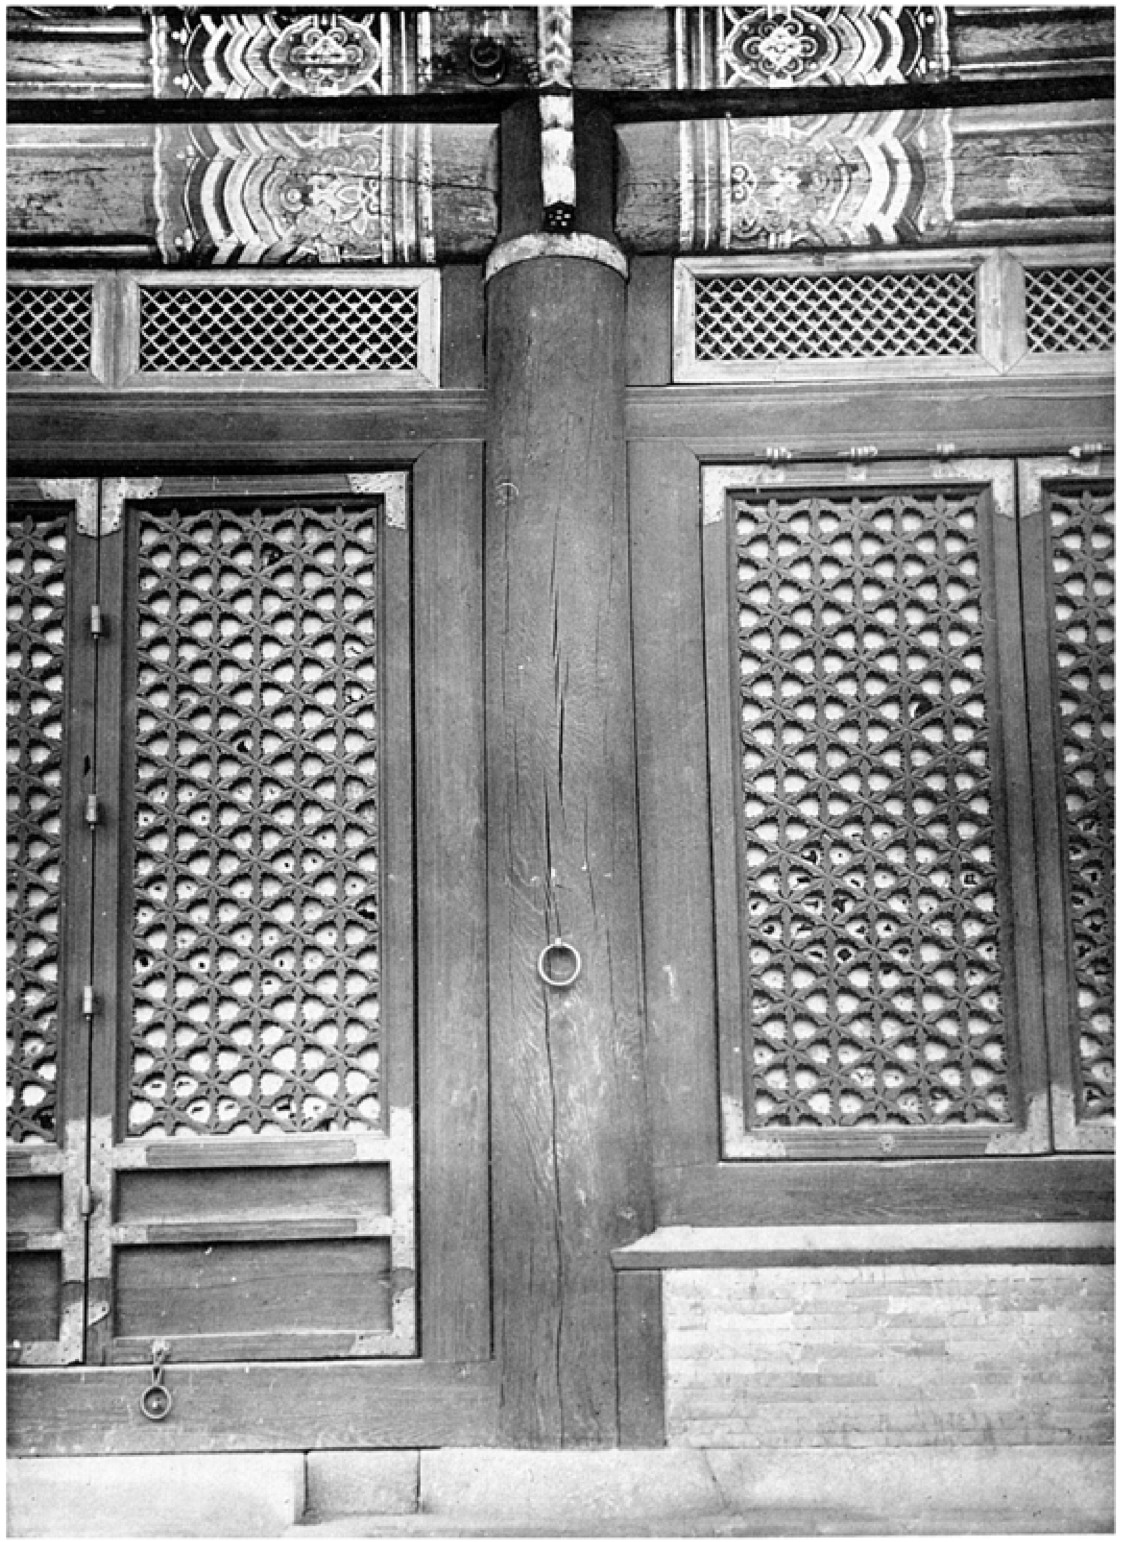
四七八

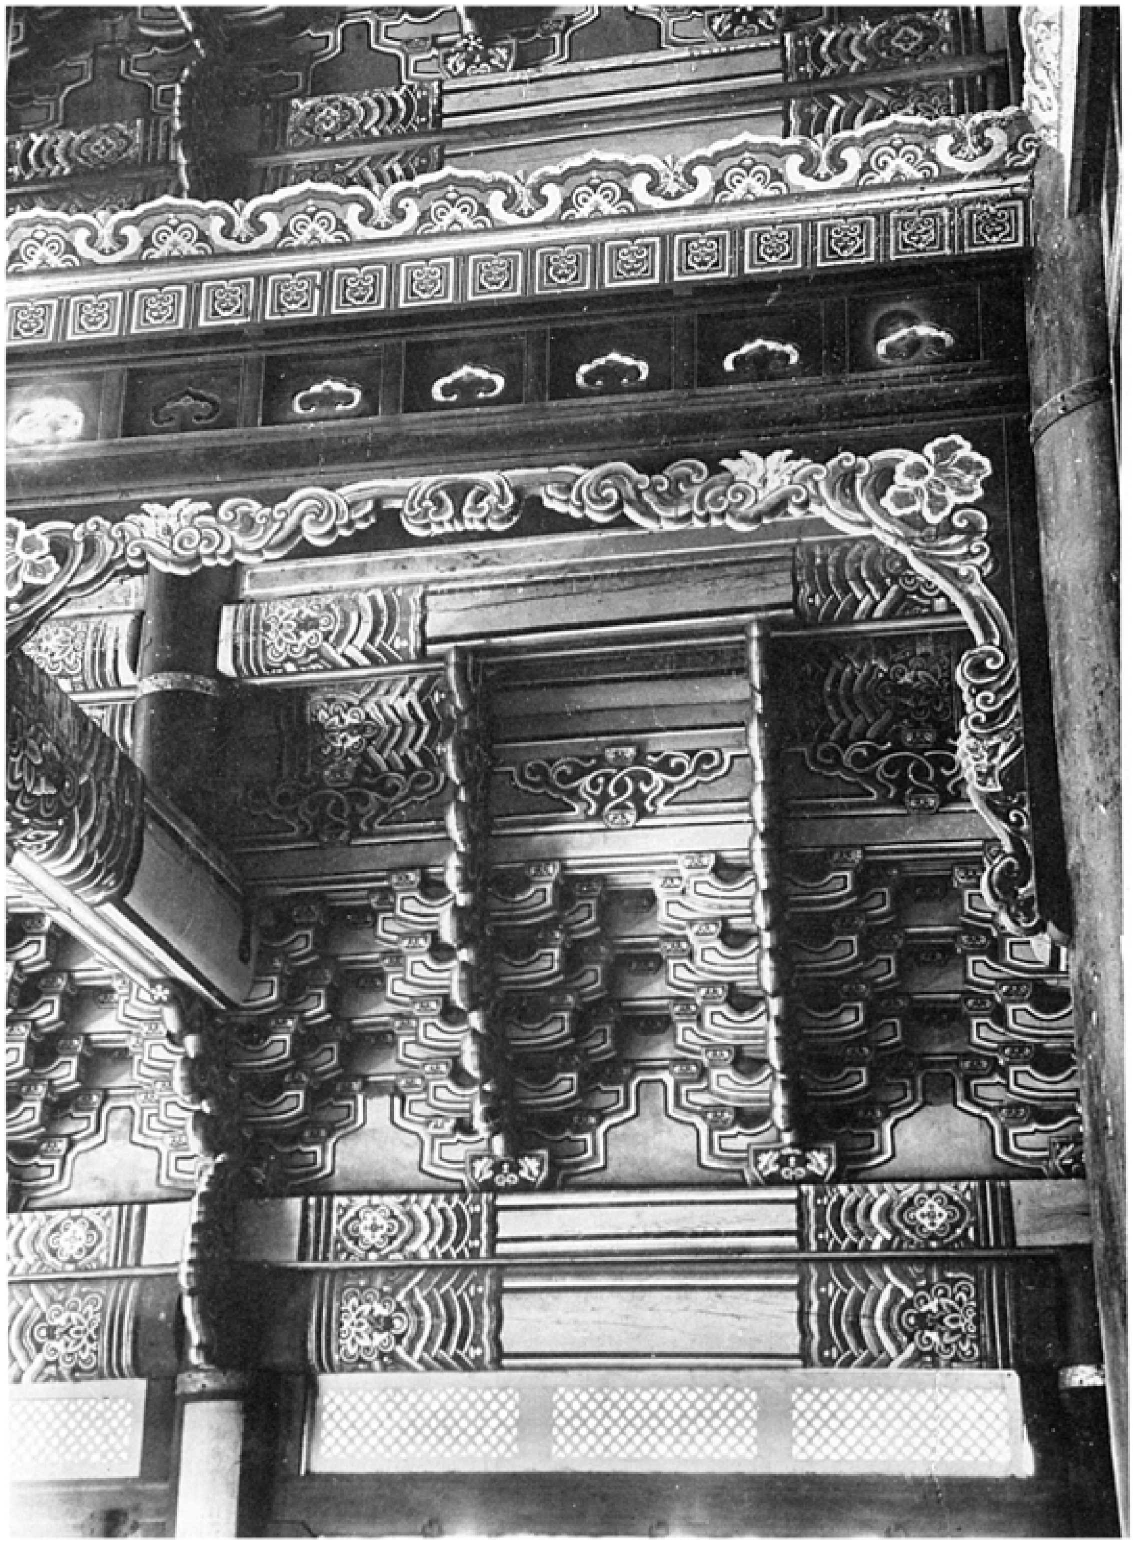
四七九

四七三〇　昌德宮仁政殿天井

四七三一　同　宮仁政殿寶座天井

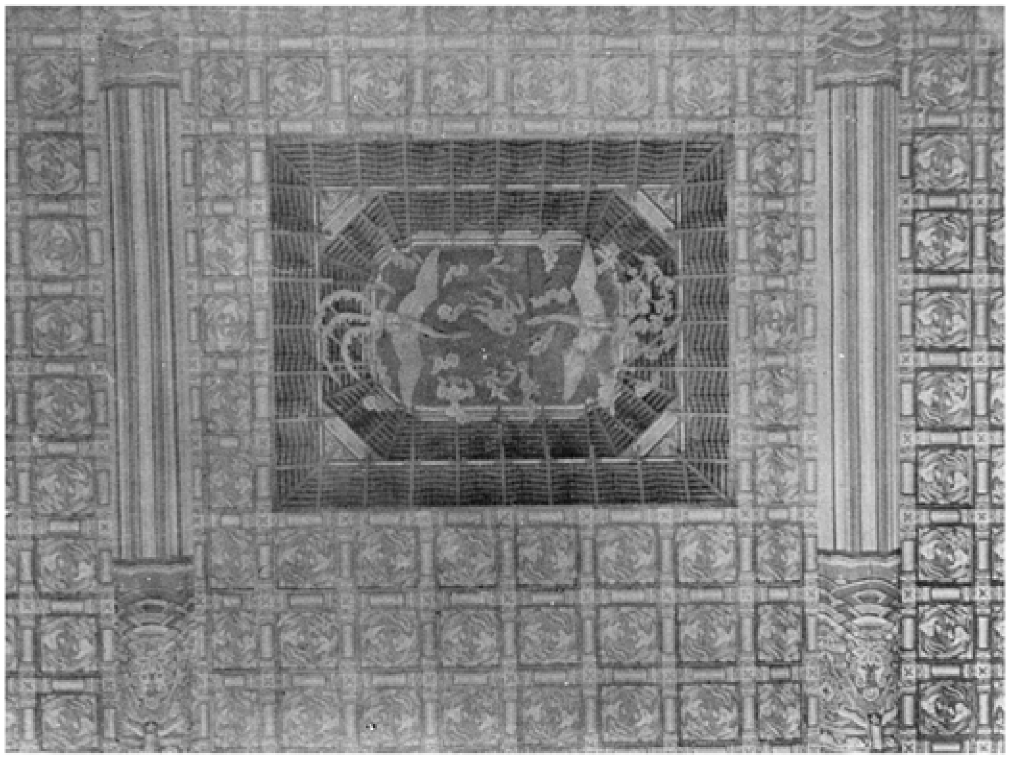

四七三〇

四七三一

四七五二 昌德宮仁政殿寶座

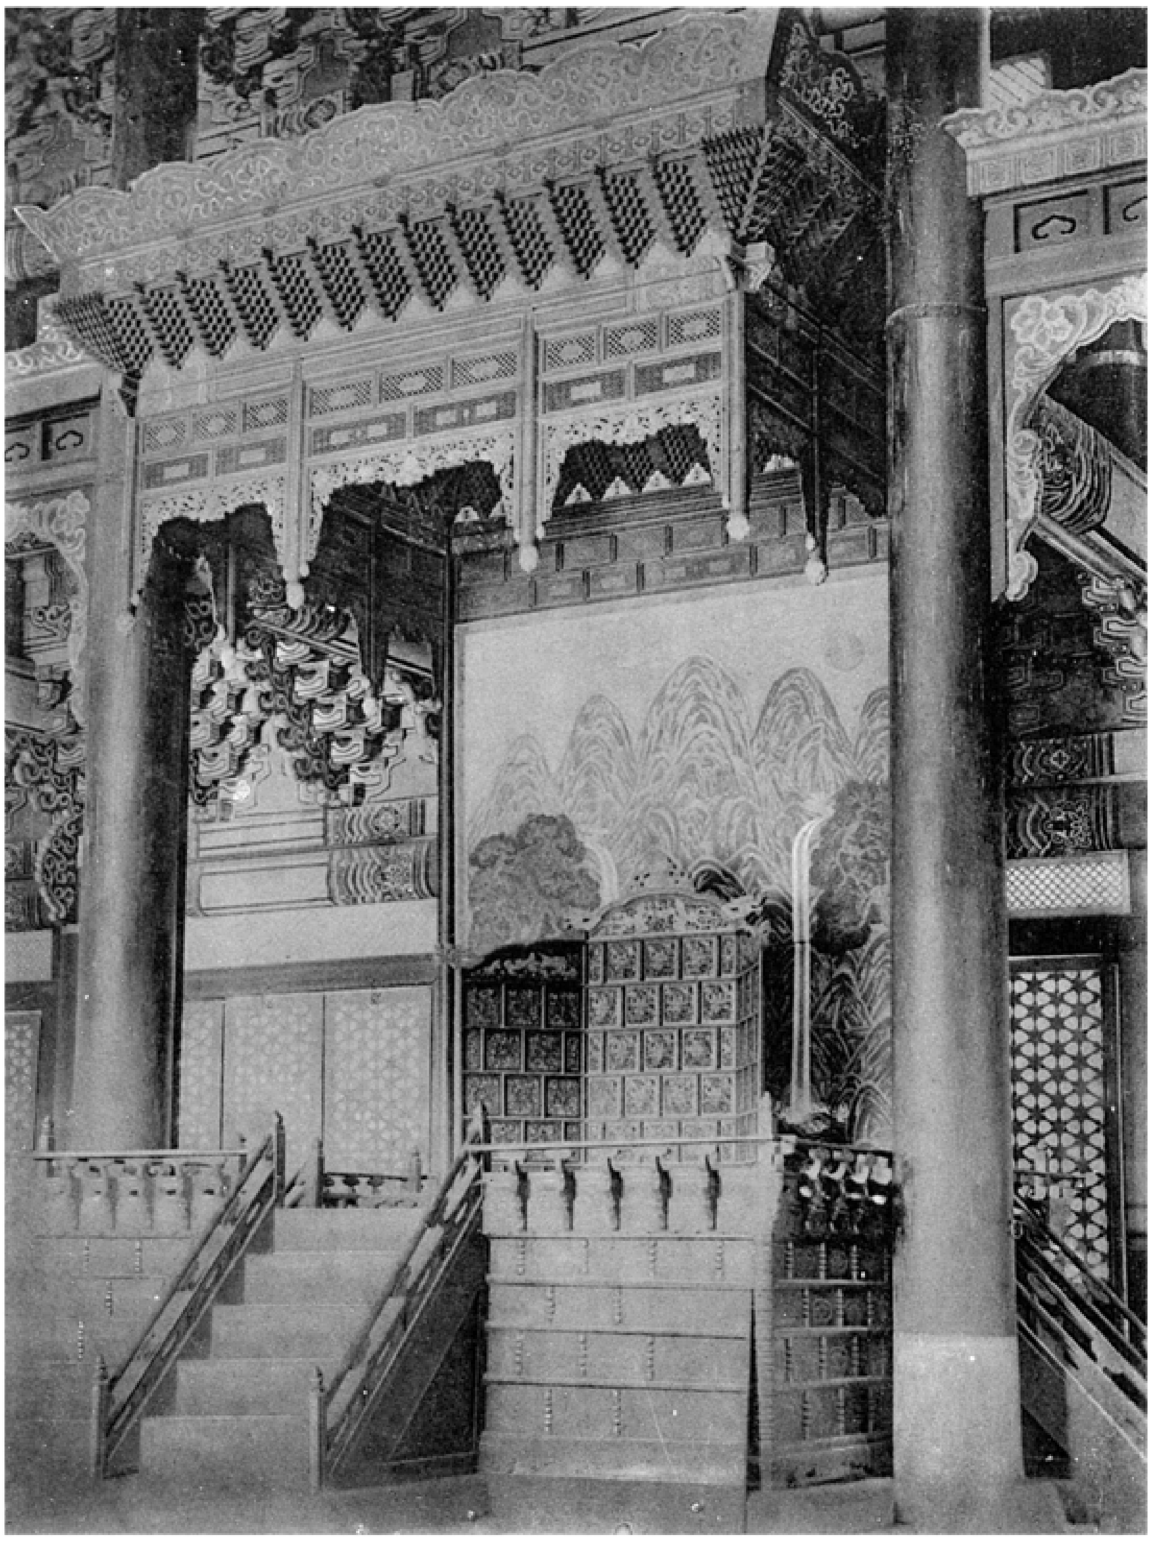

四七五二

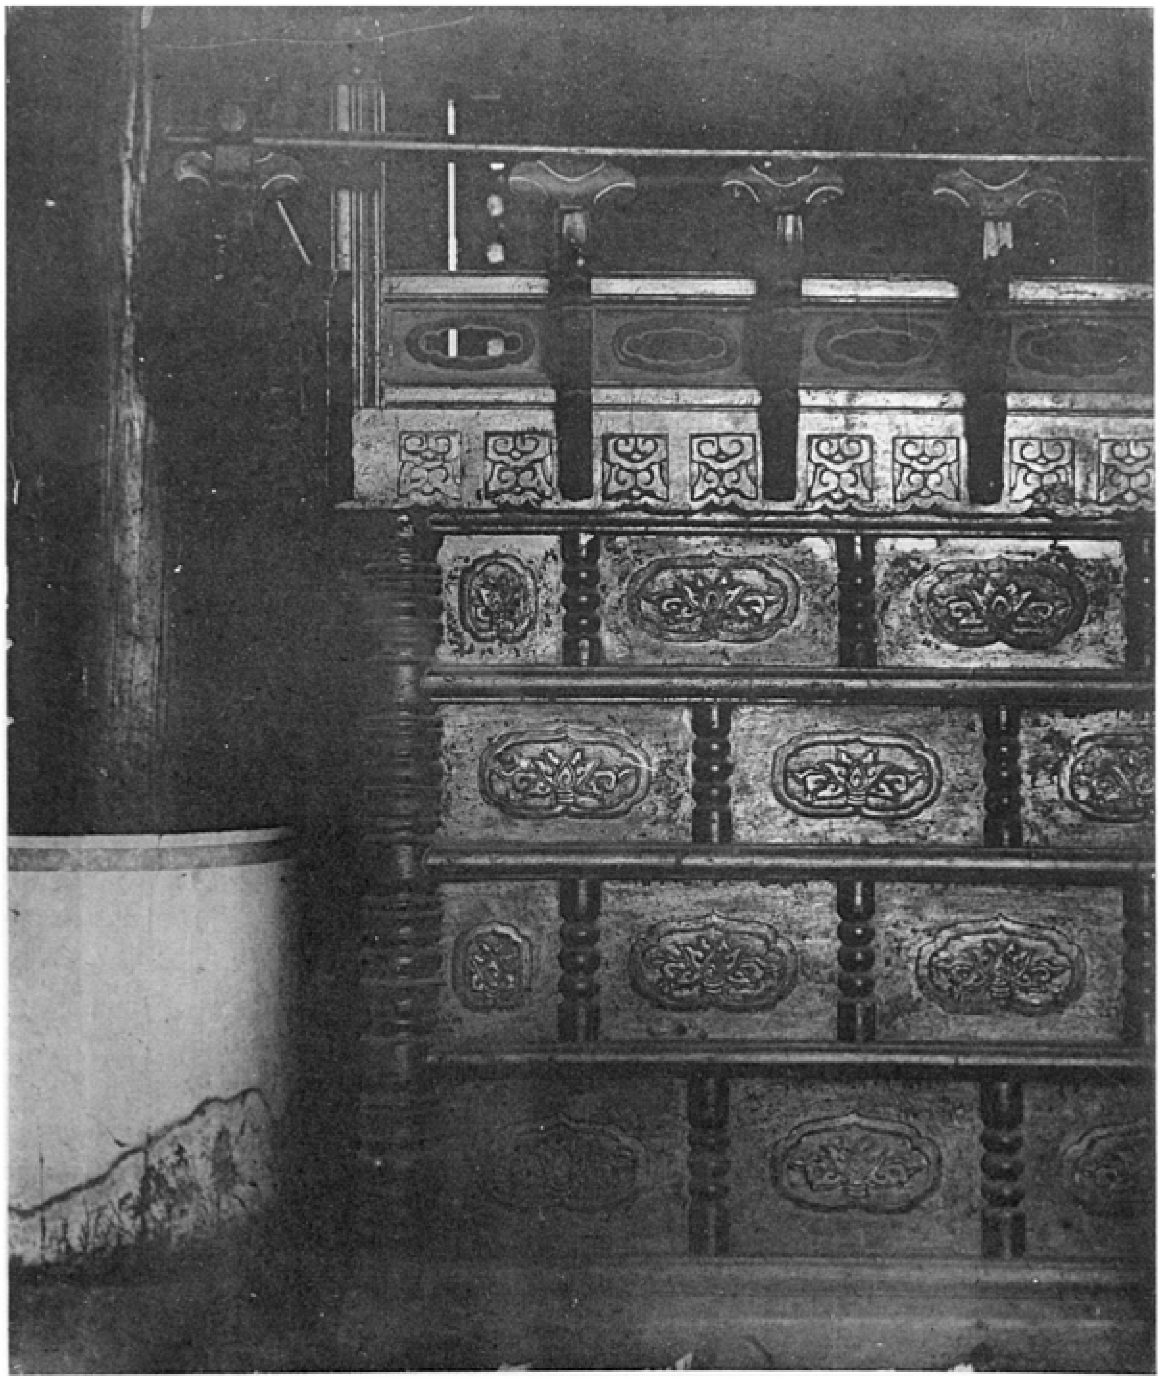

四七三三

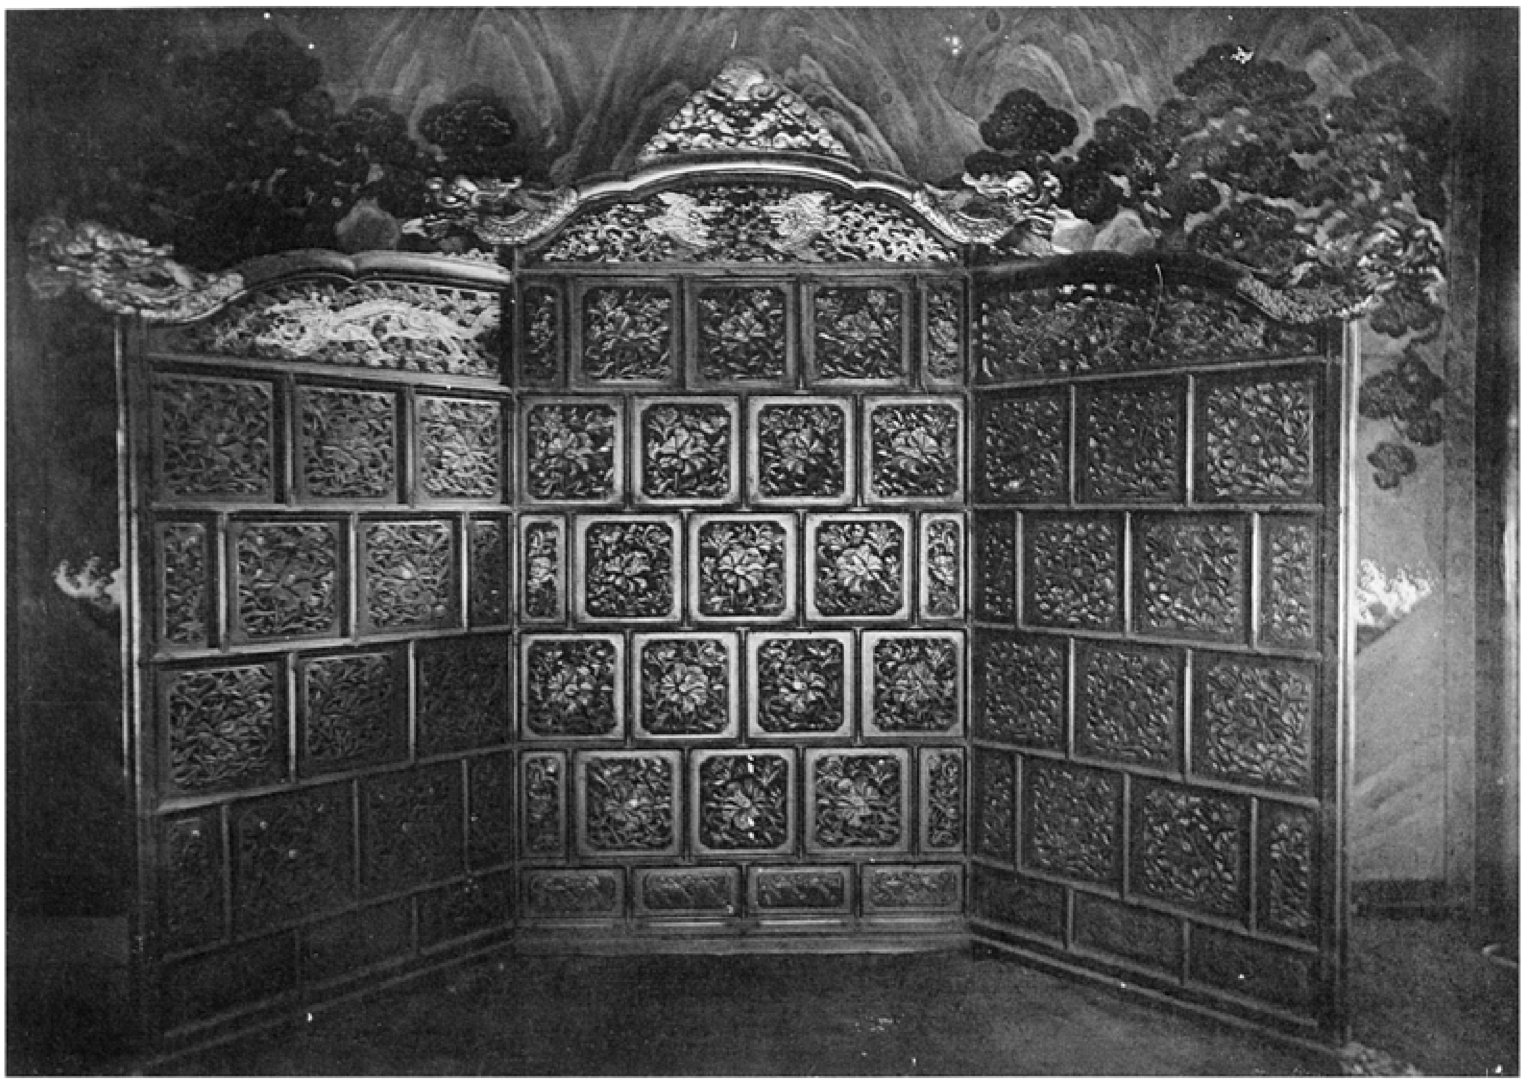

四七三四

四七三三 昌德宮仁殿寶座壇一部

四七三四 同 宮仁政殿寶座後屏

四七三五 昌德宮宣政殿正面
四七三六 同 宮宣政殿斗栱

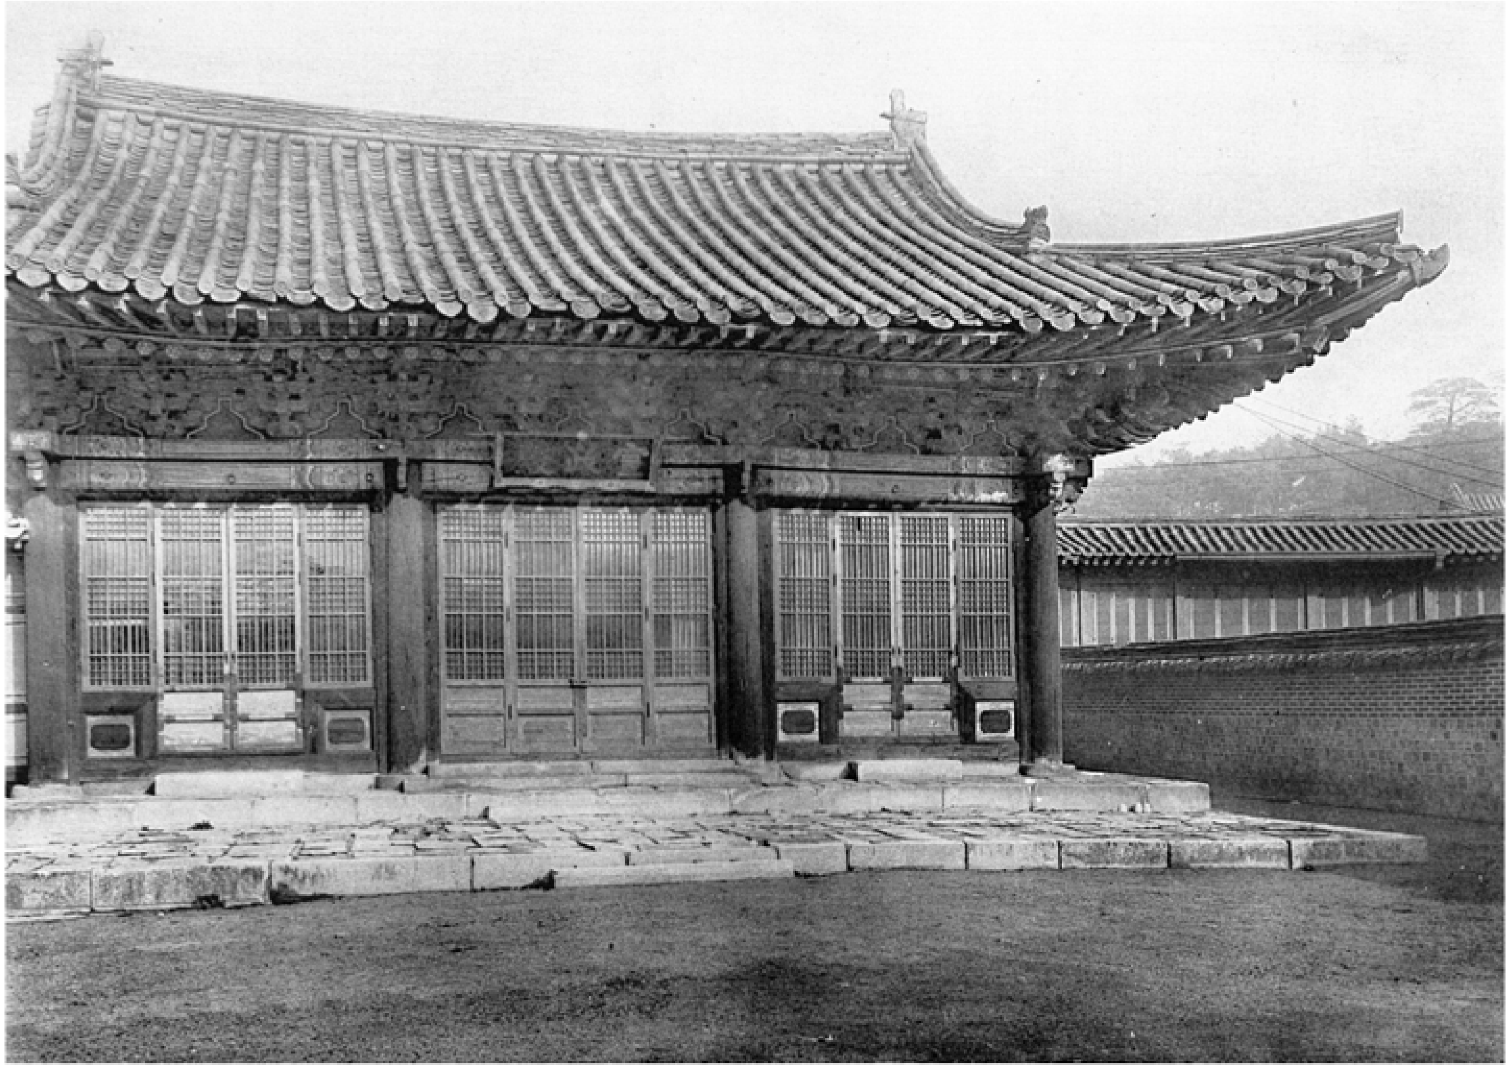
四七三五

四七三六

四七三七　昌德宮樂善齋正面

四七三七

四七三八 昌德宮樂善齋後庭

四七三九 同 宮樂善齋內部

四七三八

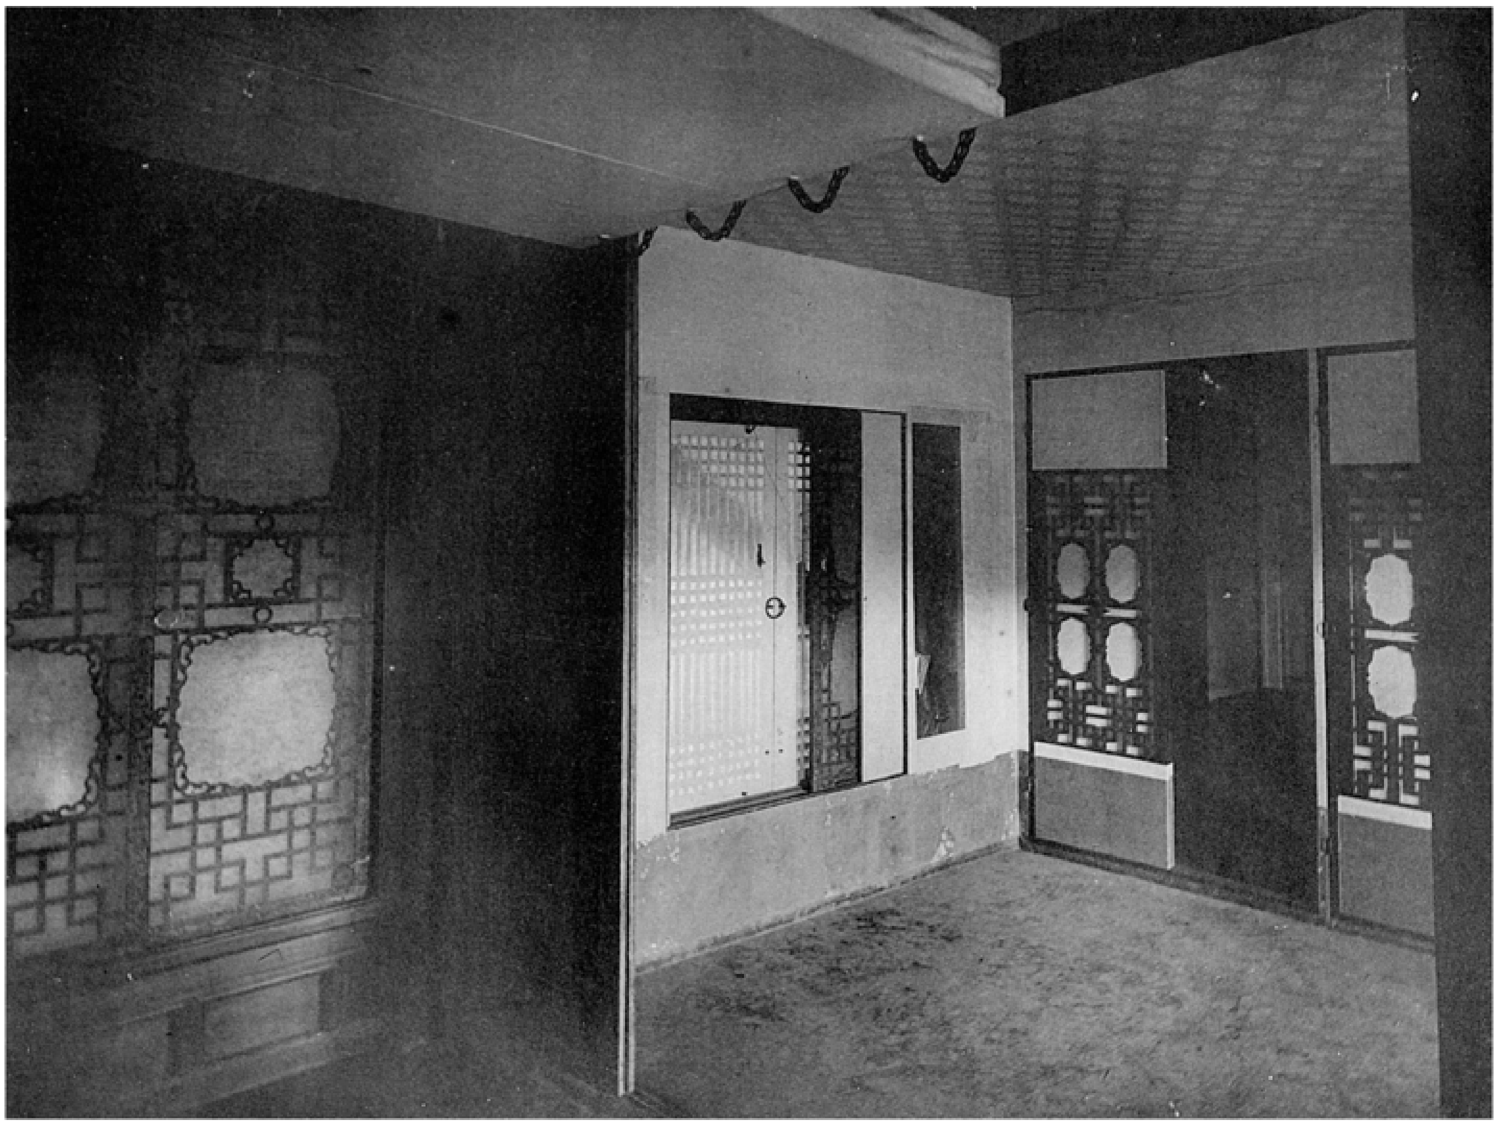

四七三九

四七四〇　昌德宮樂善齋一部
四七四一　同　宮樂善齋勾欄

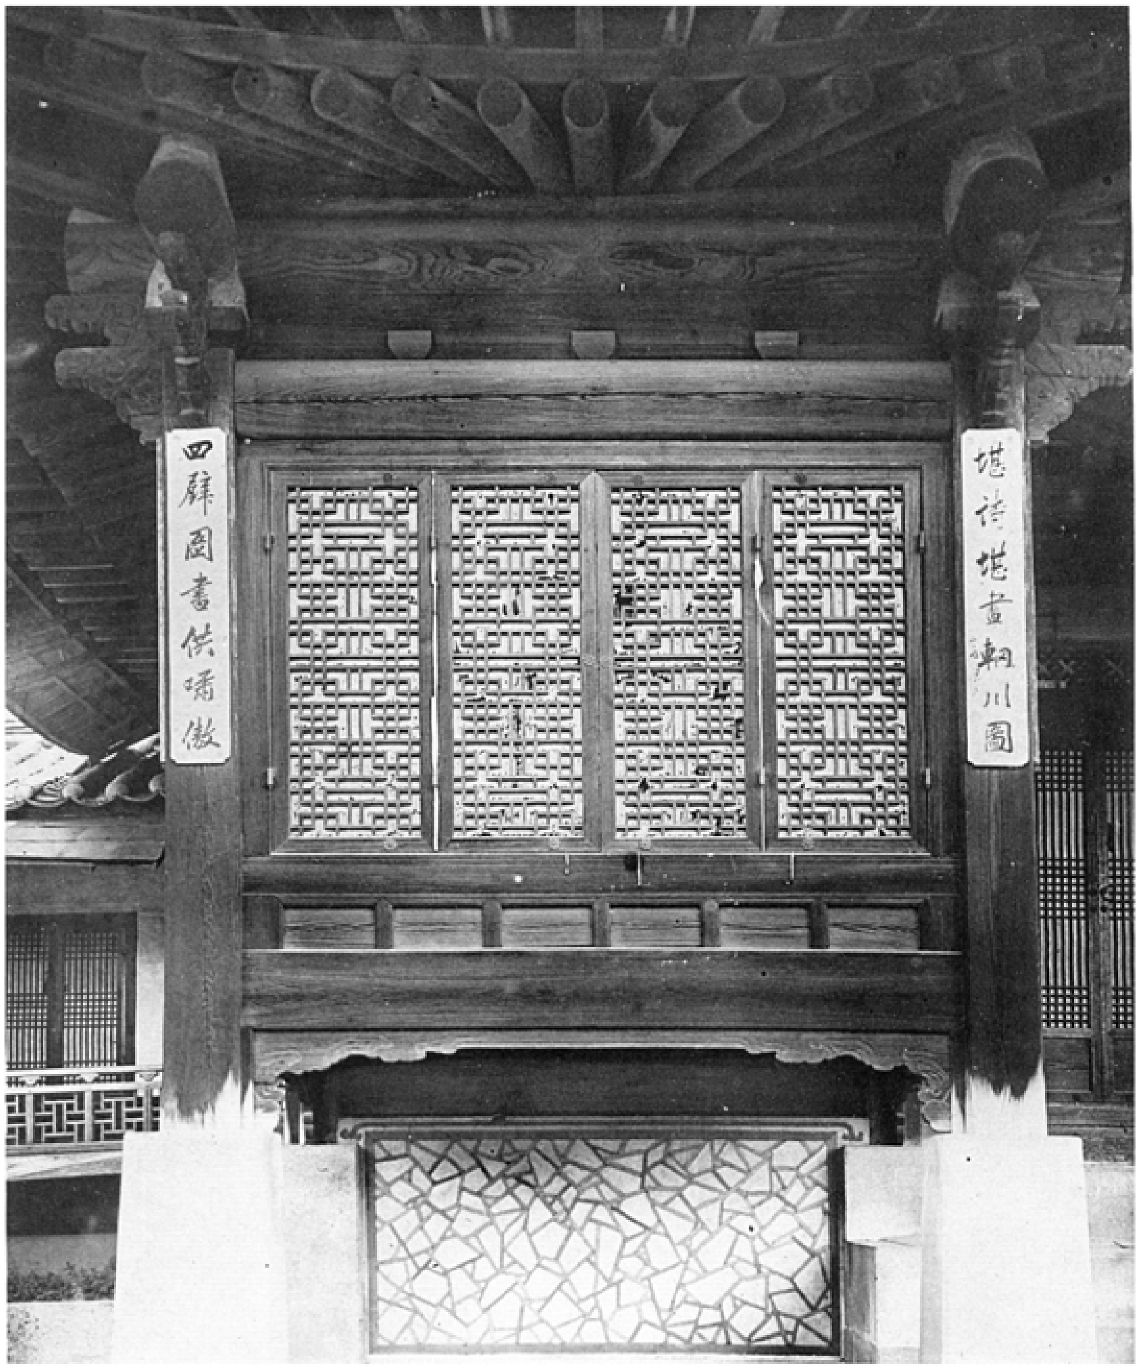

四七四〇

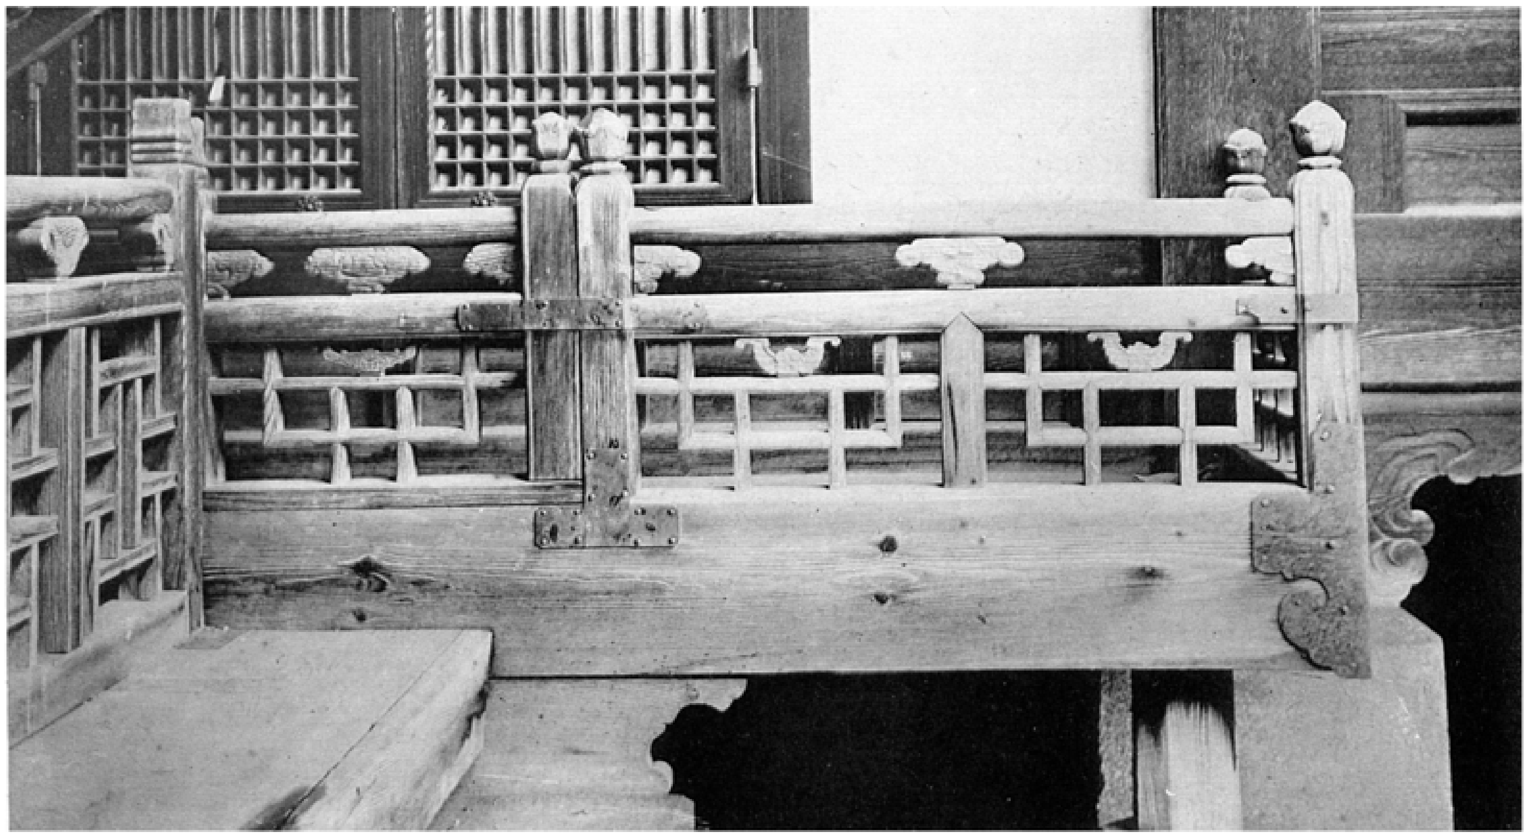

四七四一

四七四二　昌德宮樂善齋上涼亭
四七四三　同　宮樂善齋小門

四七四二

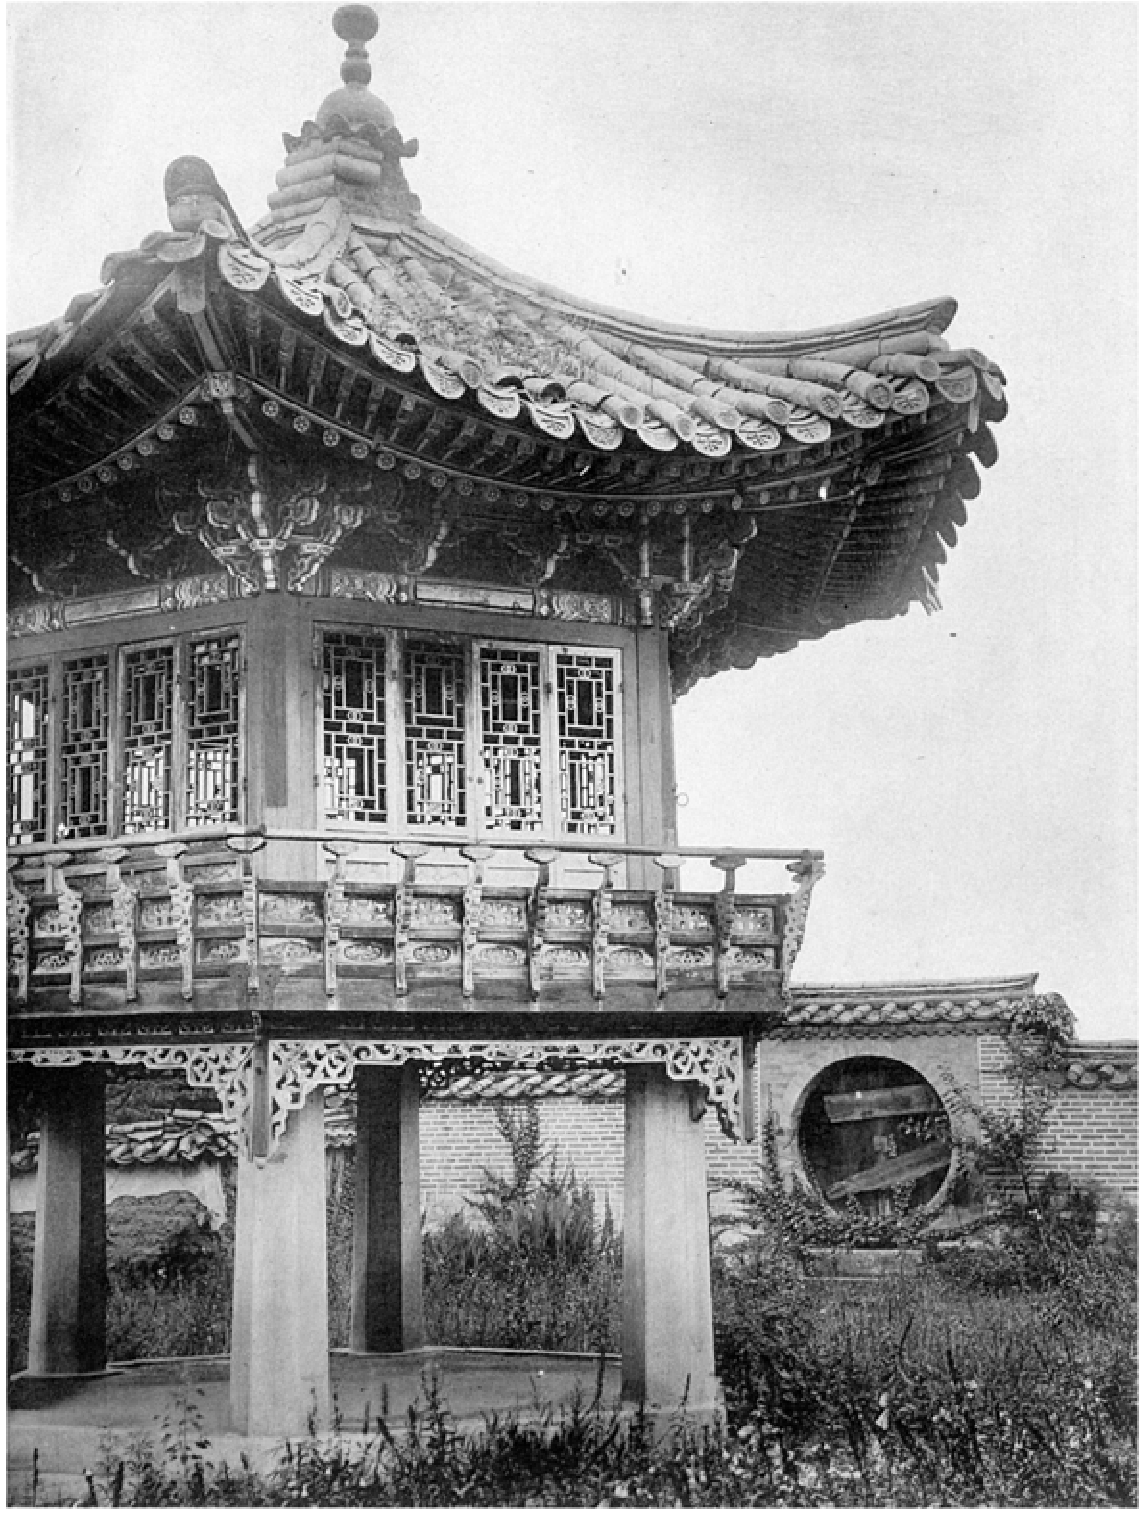

四七四三

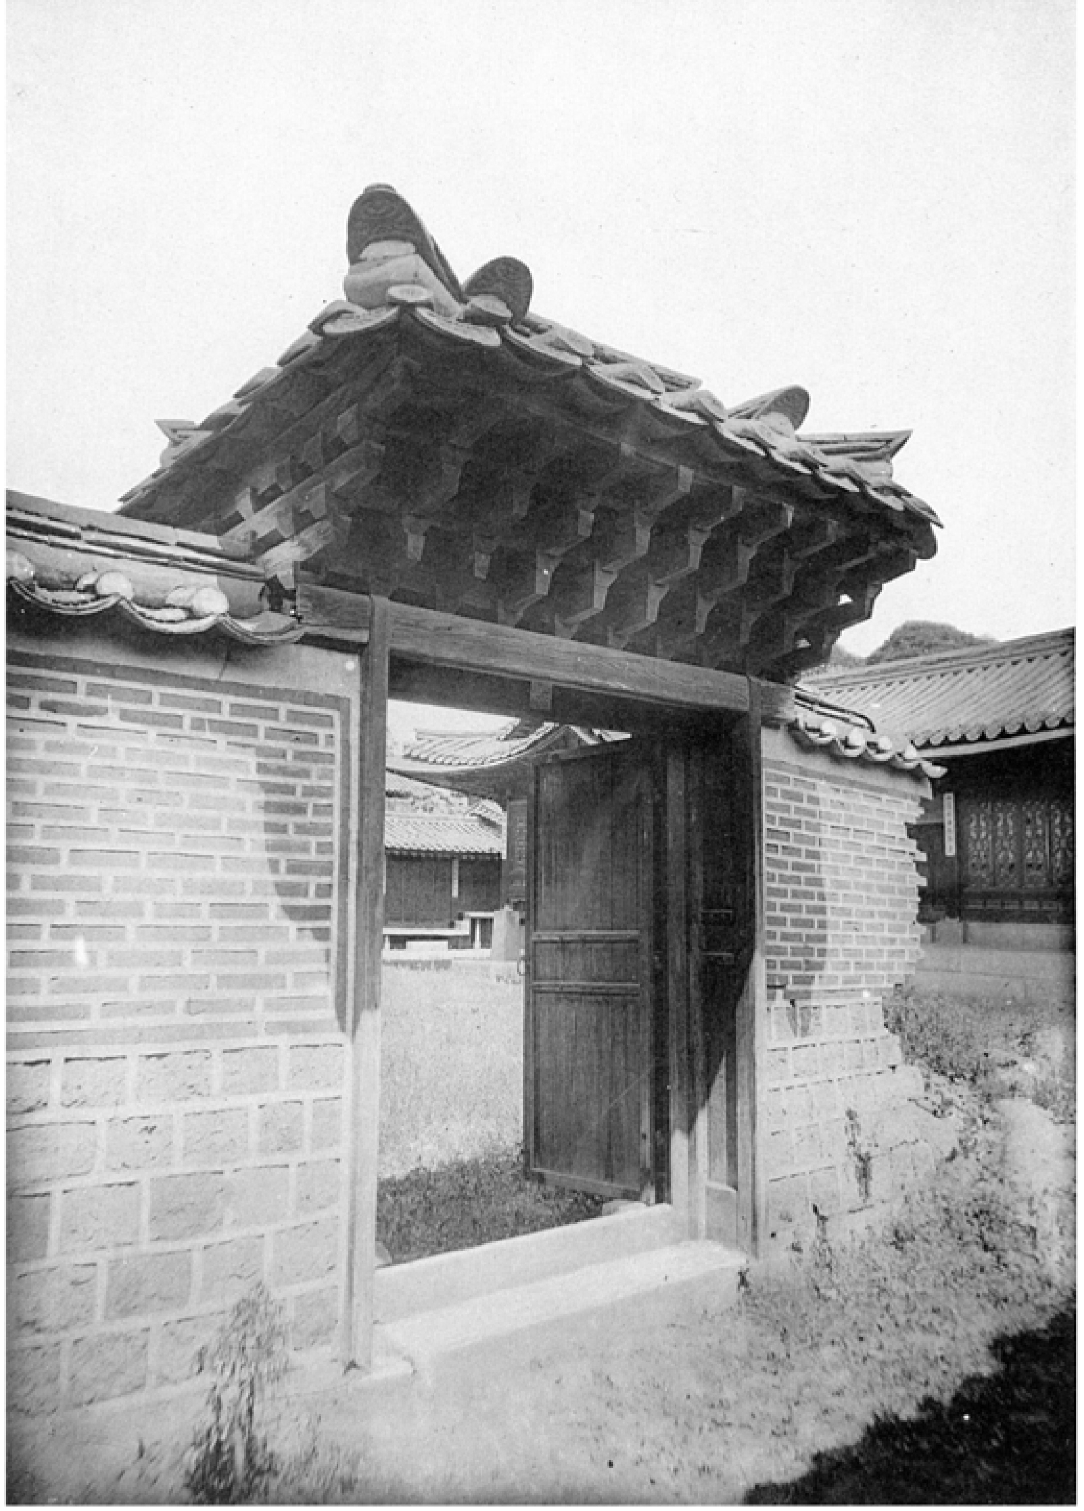

四七四四

昌德宮承華樓全景

四七四四

四七四五　昌德宮承華樓內部
四七四六　同　宮承華樓天井

四七四五

四七四六

四七四七　昌德宮承華樓側小門

四七四八　同　宮承華樓高欄

四七四七

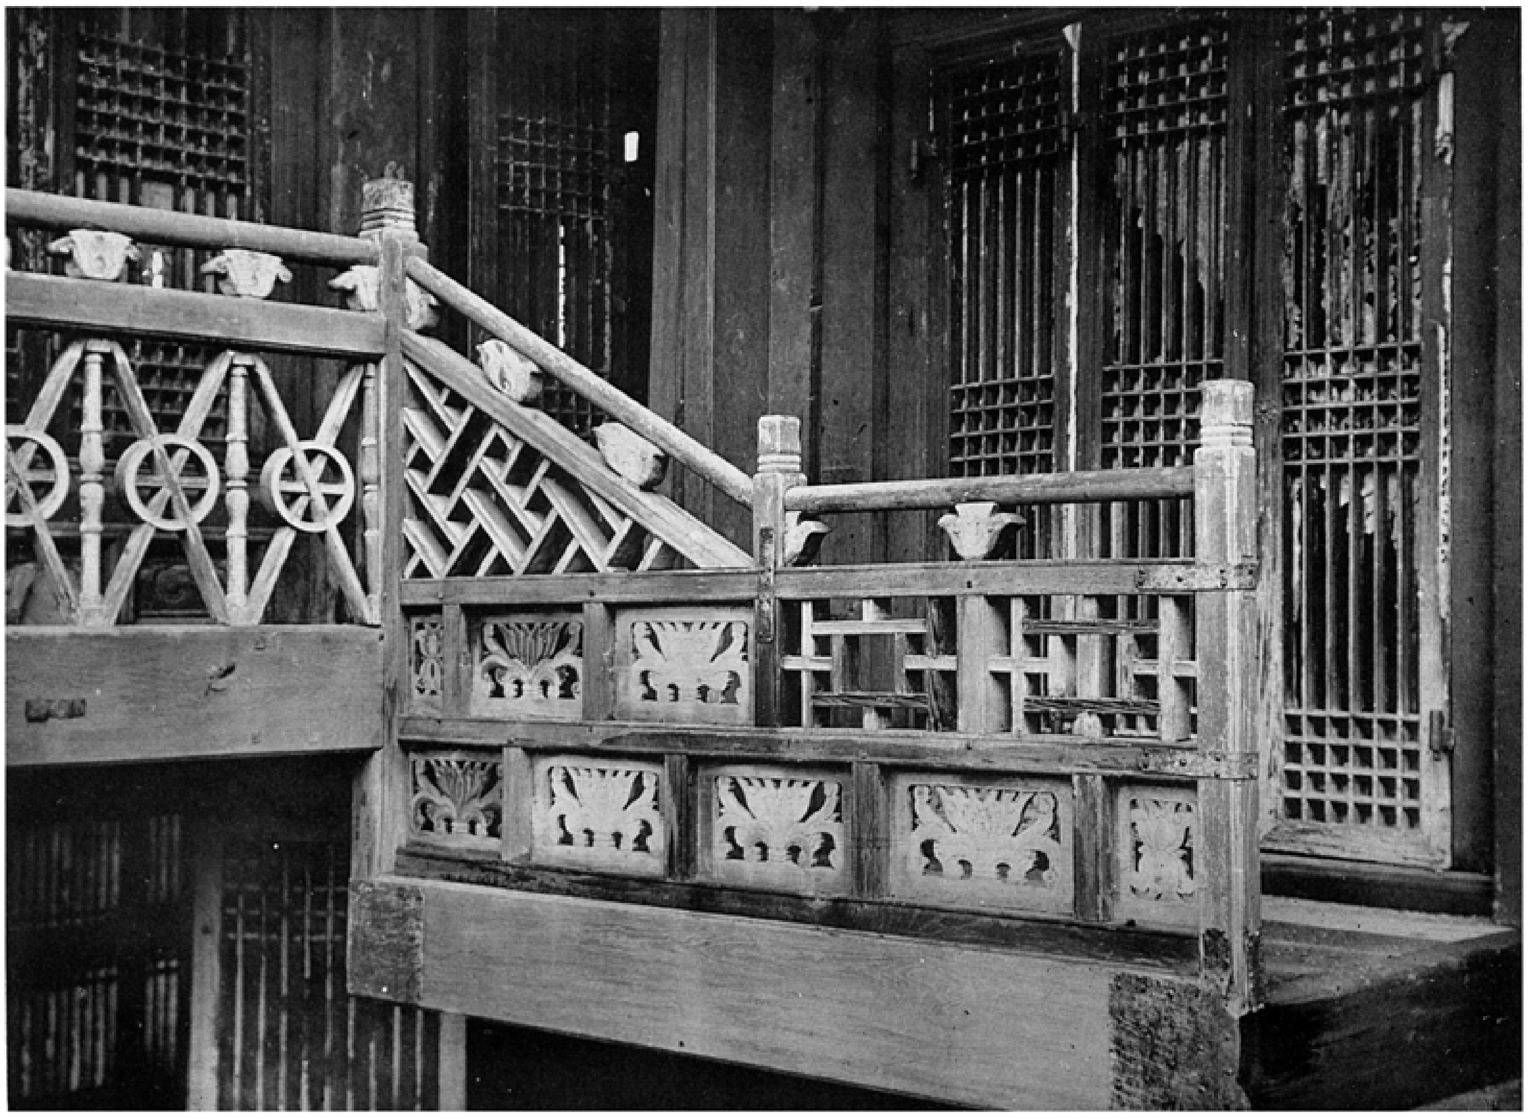

四七四八

四七四九 昌德宮秘苑魚水門前面

四七四九

（四七五〇）

昌德宮秘苑宙合樓及魚水門全景

（四七五〇）

四七五一 昌德宮秘苑宙合樓

四七五一

四七五二　昌德宮秘苑霽月光風觀
四七五三　同　宮秘苑喜雨亭

四七五二

四七五三

四七五四　昌德宮秘苑曠花堂
四七五五　同　宮秘苑芙蓉亭

四七五四

四七五五

四七五六　昌德宮秘苑書香閣正面
四七五七　同　宮秘苑皆有窩正面

四七五六

四七五七

四七五八 昌德宮秘苑長樂門全景

四七五八

四七七九　昌德宮秘苑演慶堂正面
四七八〇　同　宮秘苑演慶堂內部

四七七九

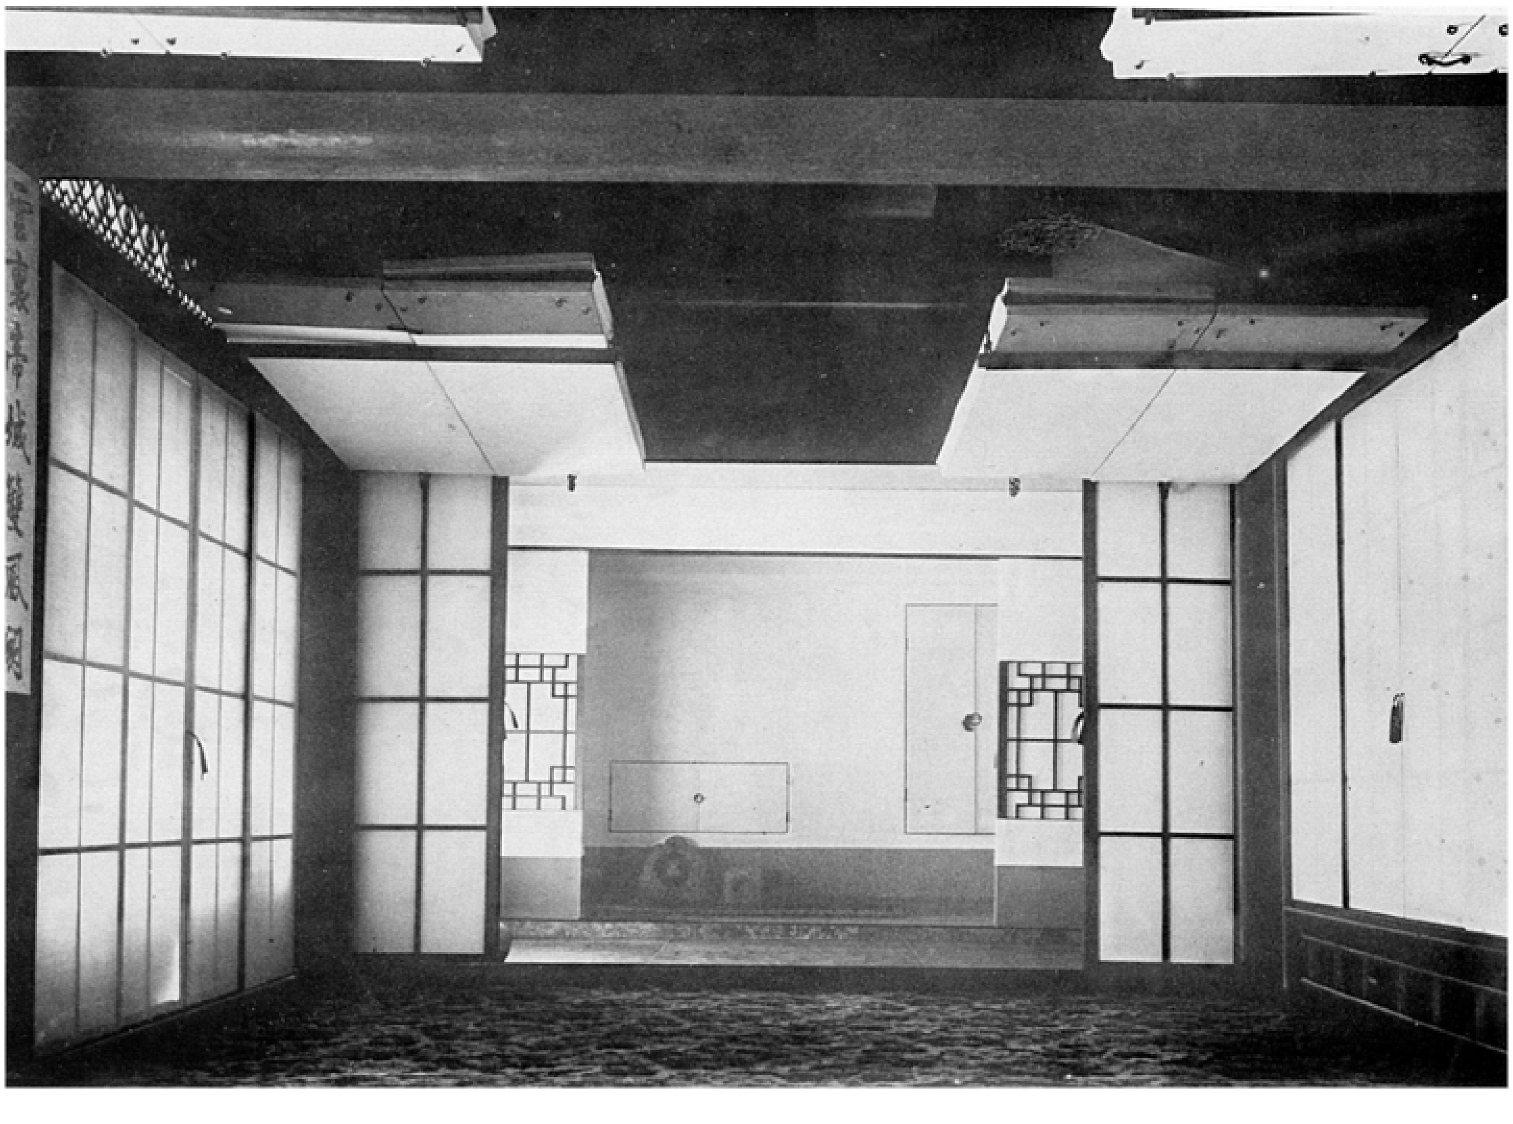
四七八〇

四七六一 昌德宮秘苑演慶堂西側一部
四七六二 同 宮秘苑演慶堂西側前庭

四七六一

四七六二

四七六三　昌德宮秘苑濃繡亭
四七六四　同　宮秘苑觀纜亭

四七六三

四七六四

四七五 昌德宮秘苑池畔諸亭

四七五

四七六 昌德宮秘苑尊德亭
四七七 同 宮秘苑尊德亭天井

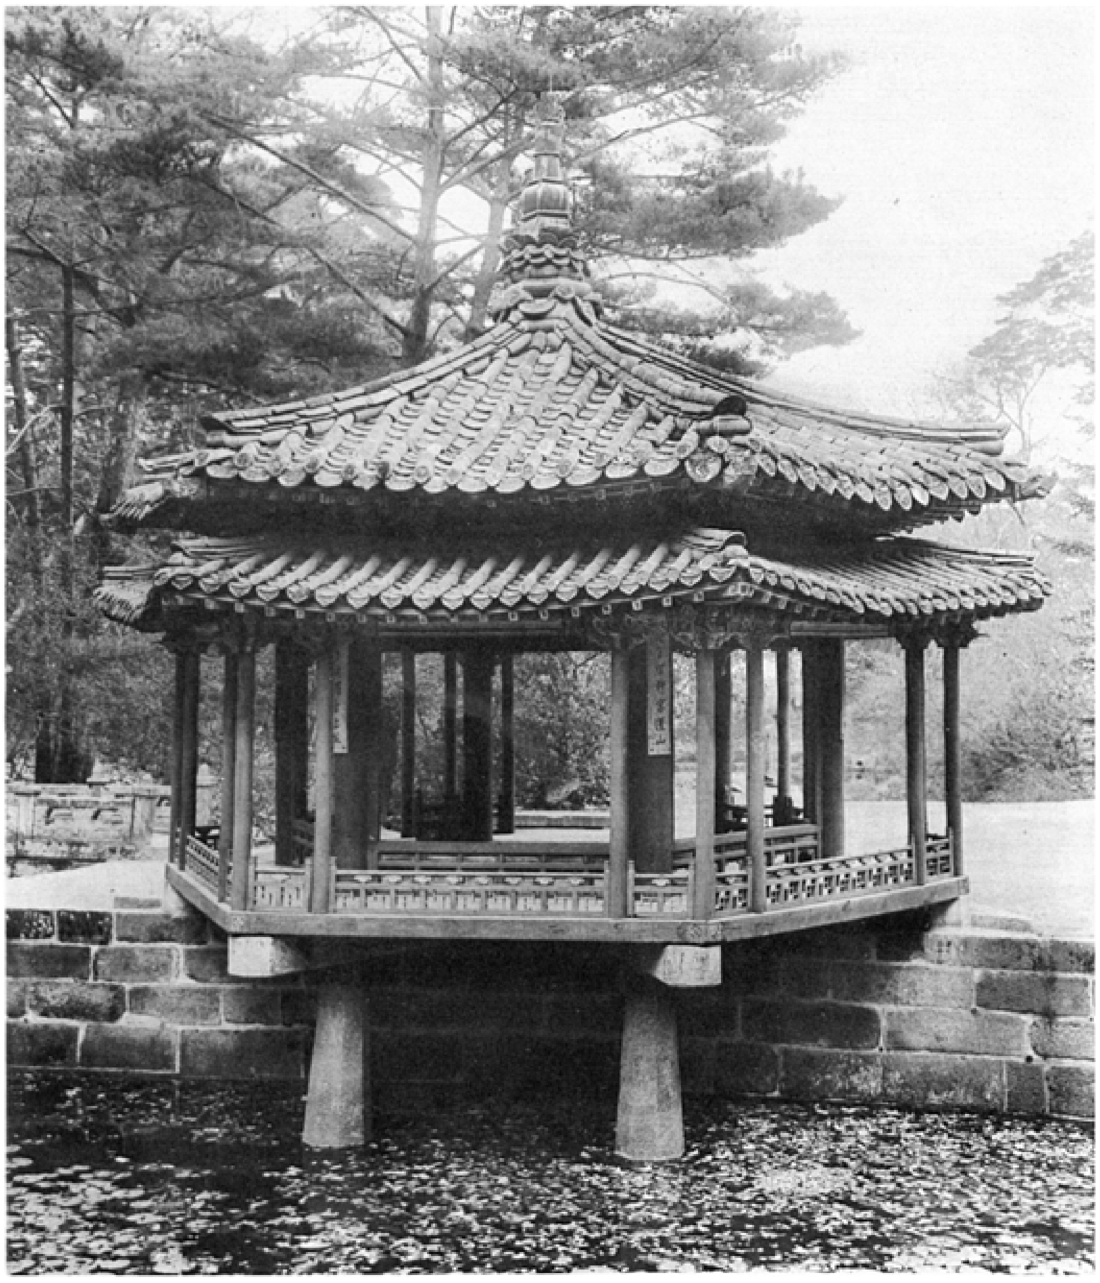

四七六

四七七

四七六八　昌慶宮秘苑愛蓮亭
四七六九　同　宮秘苑逍遙亭

四七六八

四七六九

四七〇 昌慶宮秘苑翠寒亭
四七一 同 宮秘苑籠山亭

四七〇

四七一

四七七二 昌德宮秘苑砭愚榭

四七七三 同 宮秘苑聚奎亭

四七七二

四七七三

四七四 昌慶宮秘苑太極亭

四七五 同 宮秘苑淸漪亭

四七四

四七五

昌慶宮配置圖

（黑色ハ現存建造物ヲ示ス）

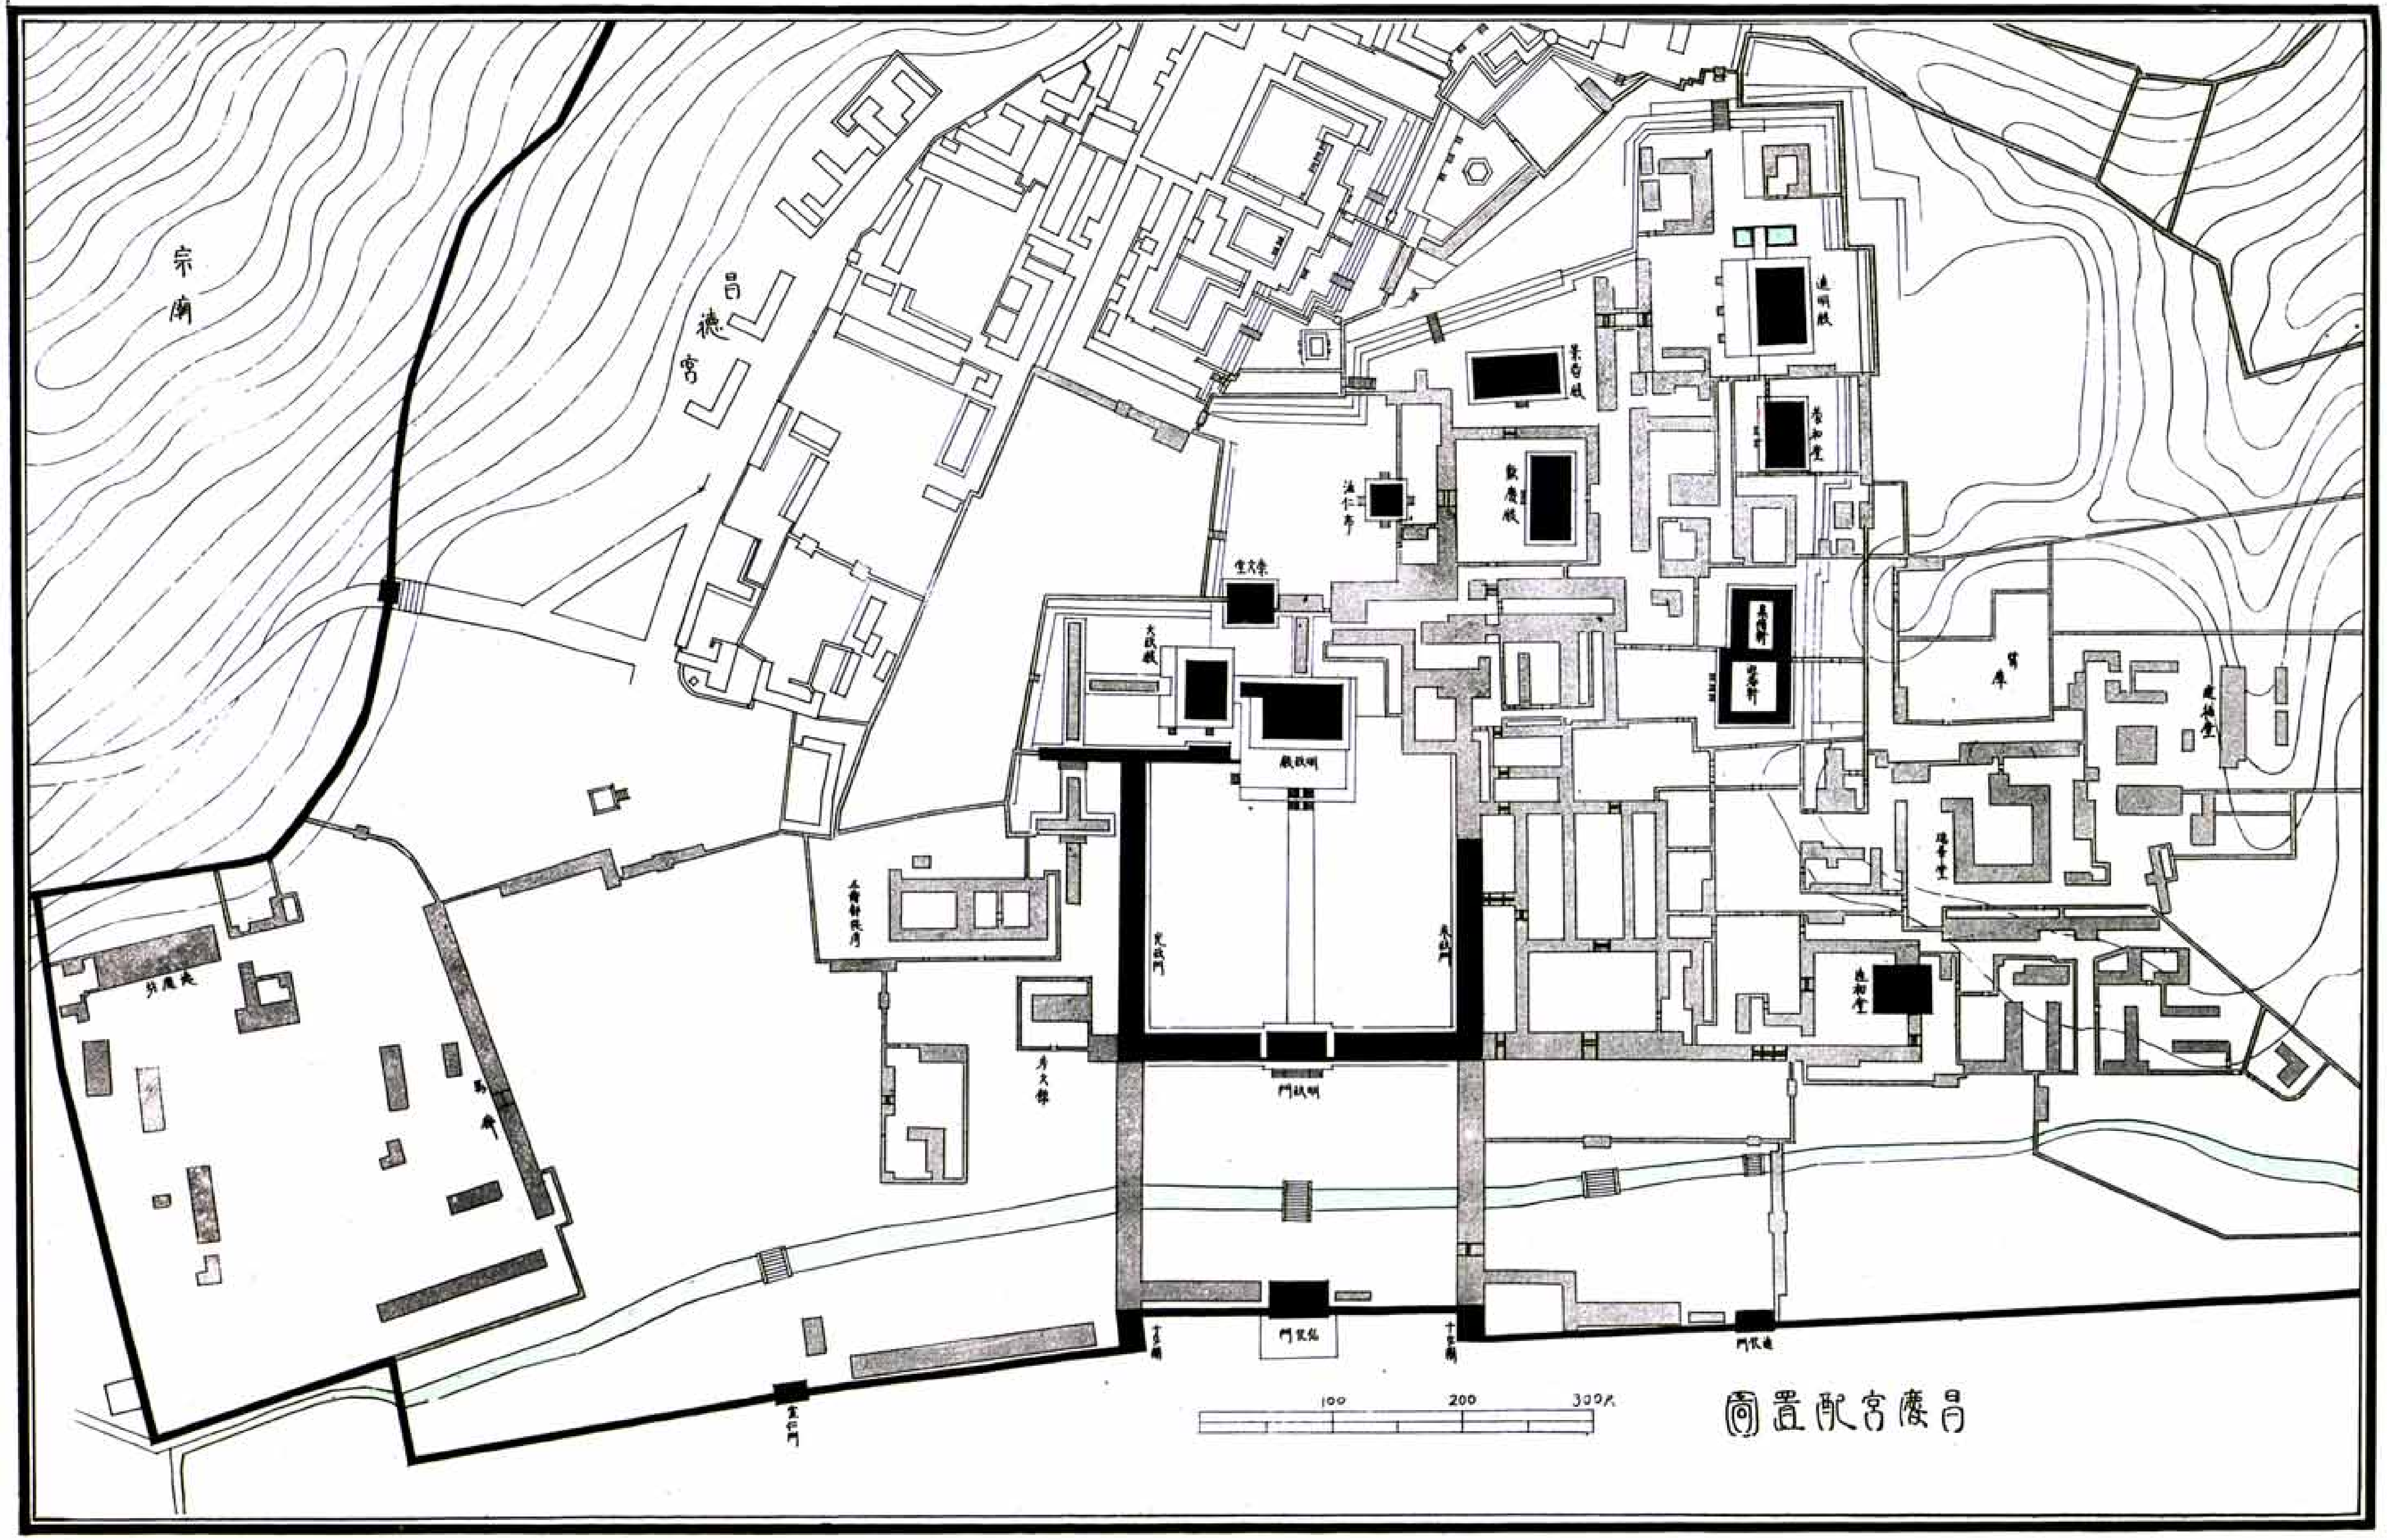

昌德宮及昌慶宮平面圖

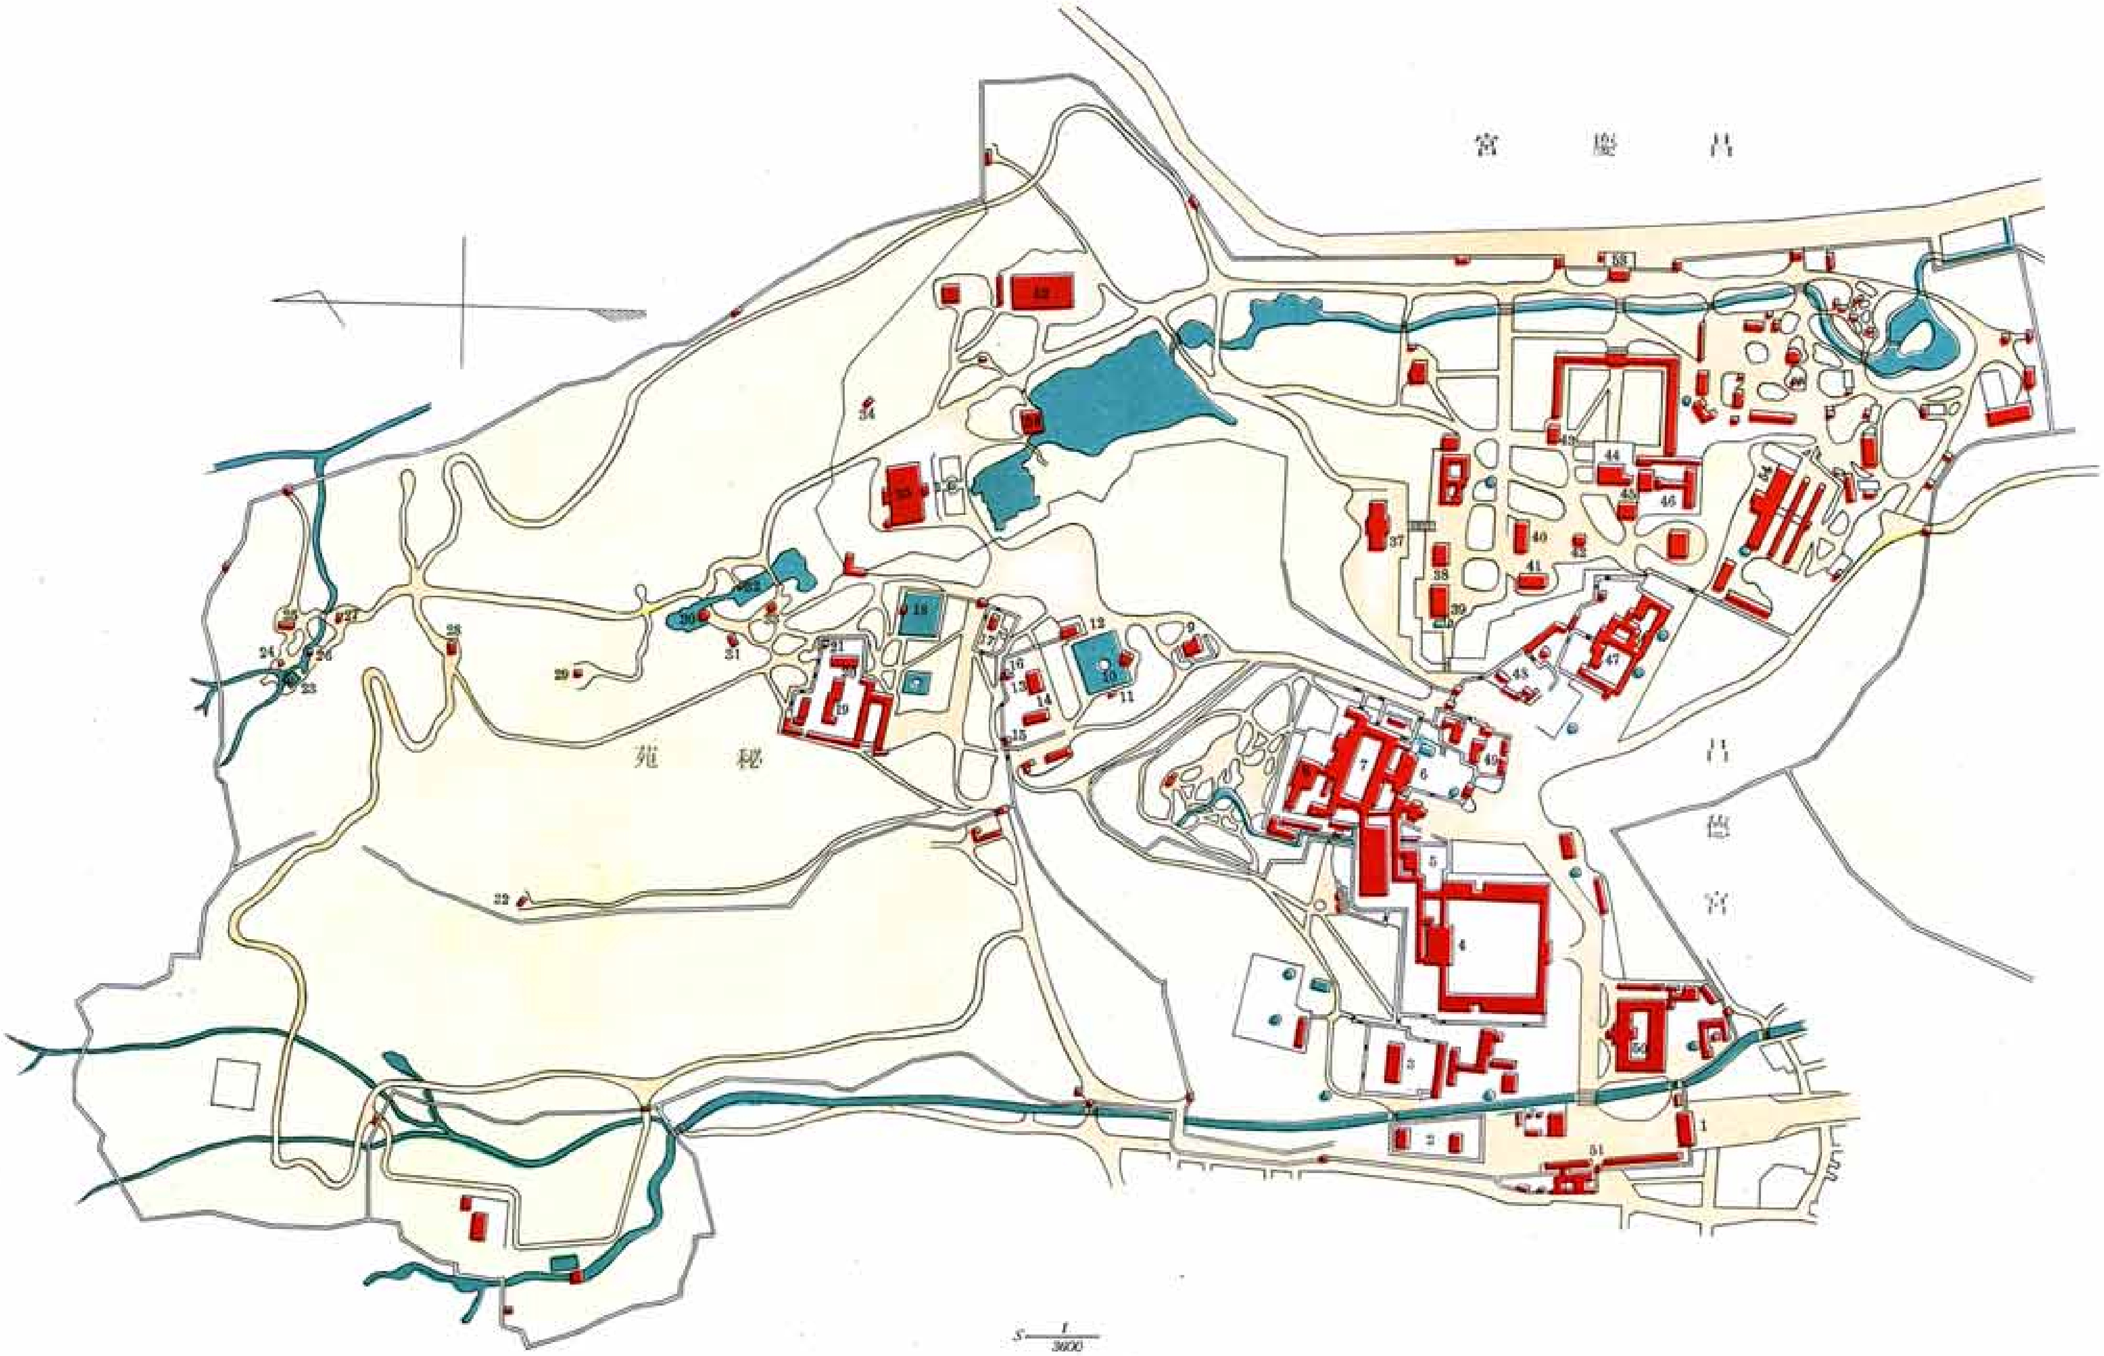

1 敦化門
2 諸閣及奉謨堂
3 璿源殿
4 仁政殿
5 宣政殿
6 熙政殿
7 大造殿
8 澄光樓
9 曾有窩
10 芙蓉亭
11 四井記碑閣
12 暎花堂
13 宙合樓
14 書香閣
15 喜雨亭
16 霽月光風觀
17 寄傲軒
18 愛蓮亭
19 演慶堂
20 善香齋
21 濃繡亭
22 凌虛亭
23 清漪亭
24 太極亭
25 籠山亭
26 逍遙亭
27 翠寒亭
28 聚奎亭
29 清心亭
30 尊德亭
31 砭愚榭
32 觀纜亭
33 勝在亭
34 觀德亭
35 植物本館
36 日本建水亭
37 博物本館
38 養和堂
39 通明殿
40 歡慶殿
41 景春殿
42 涵仁亭
43 延禧堂
44 明政殿
45 崇文堂
46 文政殿
47 樂善齋
48 承華樓
49 報春亭
50 李王職廳舍
51 金虎門
52 植物培養室
53 弘化門
54 動物溫室

四七七八　昌慶宮弘化門全景
四七七九　同　宮弘化門正面

四七七八

四七七九

四七八〇

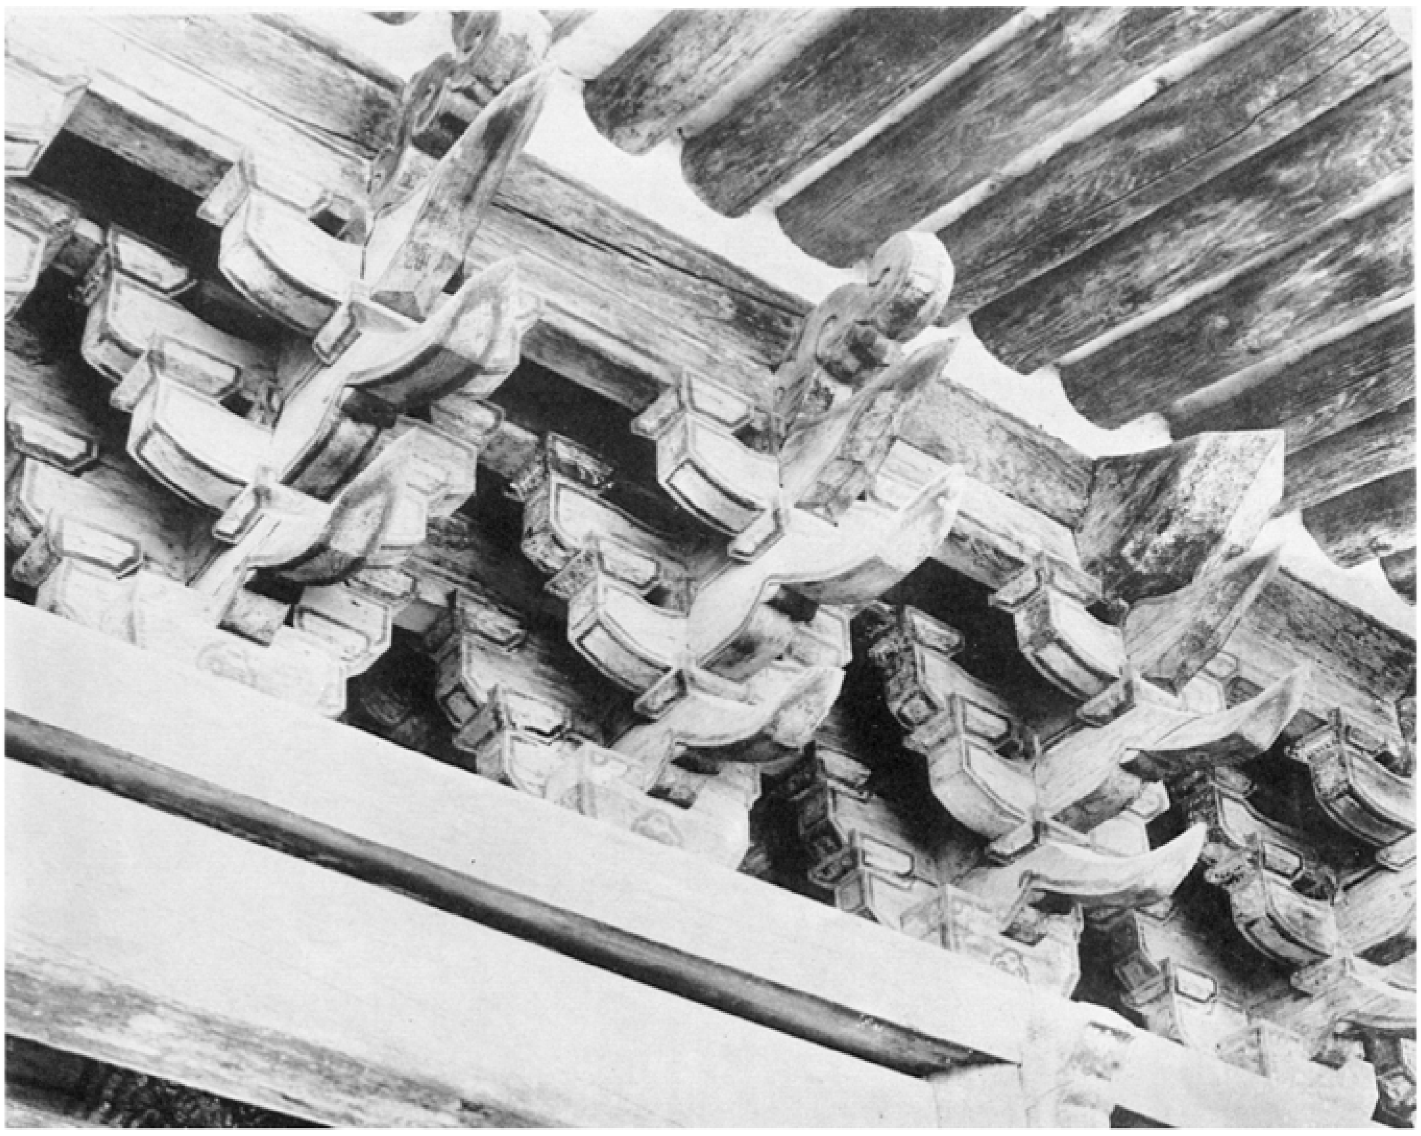

四七八一

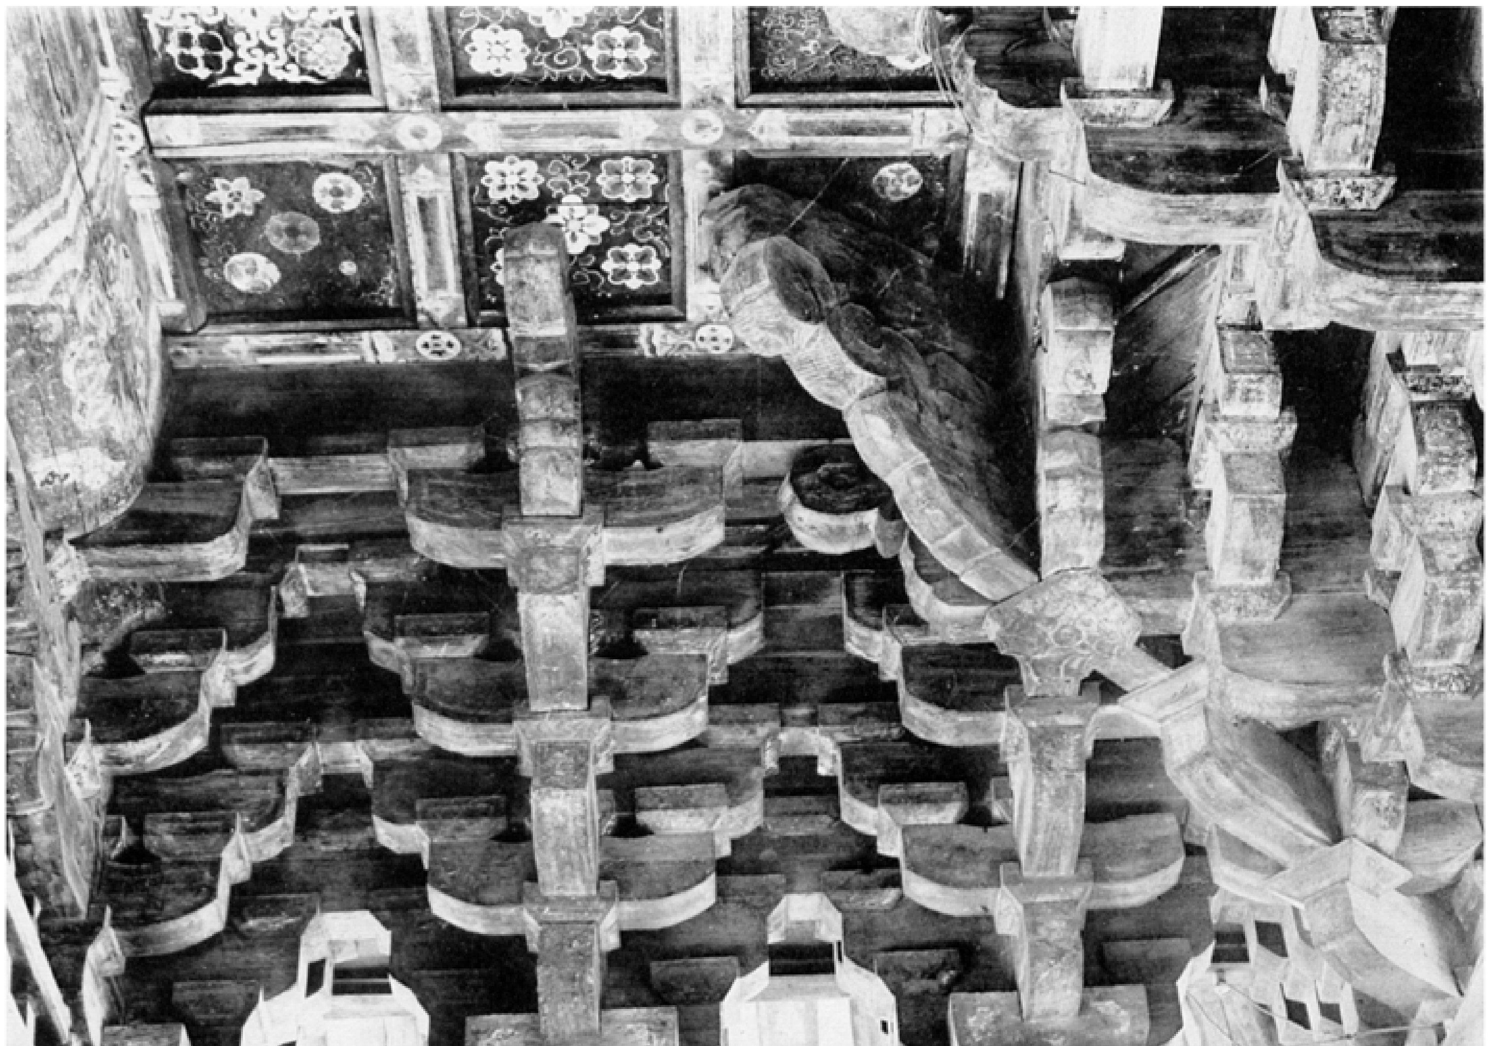

四七八〇　昌徳宮弘化門外部斗栱

四七八一　同　宮弘化門内部斗栱

四七八二 昌慶宮玉川橋正面
四七八三 同 宮玉川橋側面

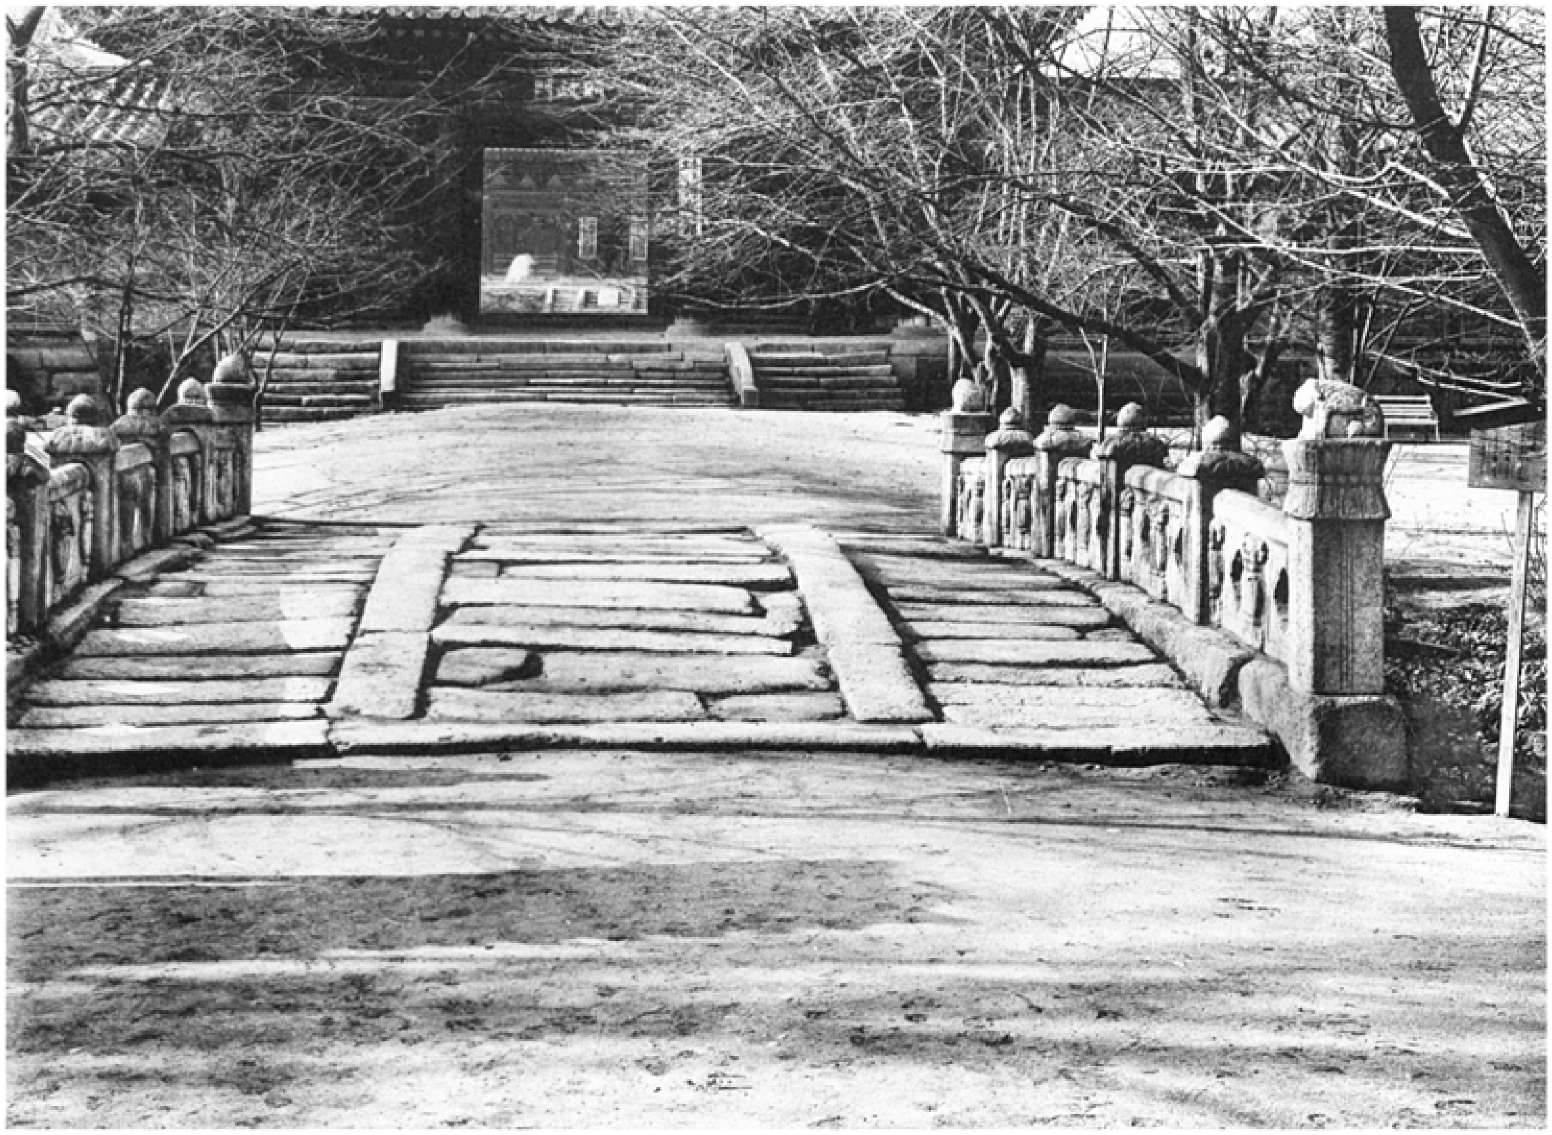
四七八二

四七八三

四七八四 昌德宮明政門正面
四七八五 同 宮明政門細部

四七八四

四七八五

四七六 昌德宮明政門內部斗栱

四七六

四七八七 昌慶宮明政殿全景

四七八七

四七八八 昌慶宮明政殿正面

四七八八

四七八九

昌慶宮明政殿東側面

四七八九

四七九〇 昌慶宮明政殿正面石陛

四七九〇

四七九一 昌慶宮明政殿軒及斗栱
四七九二 同 宮 明 政 殿 斗 栱

四七九一

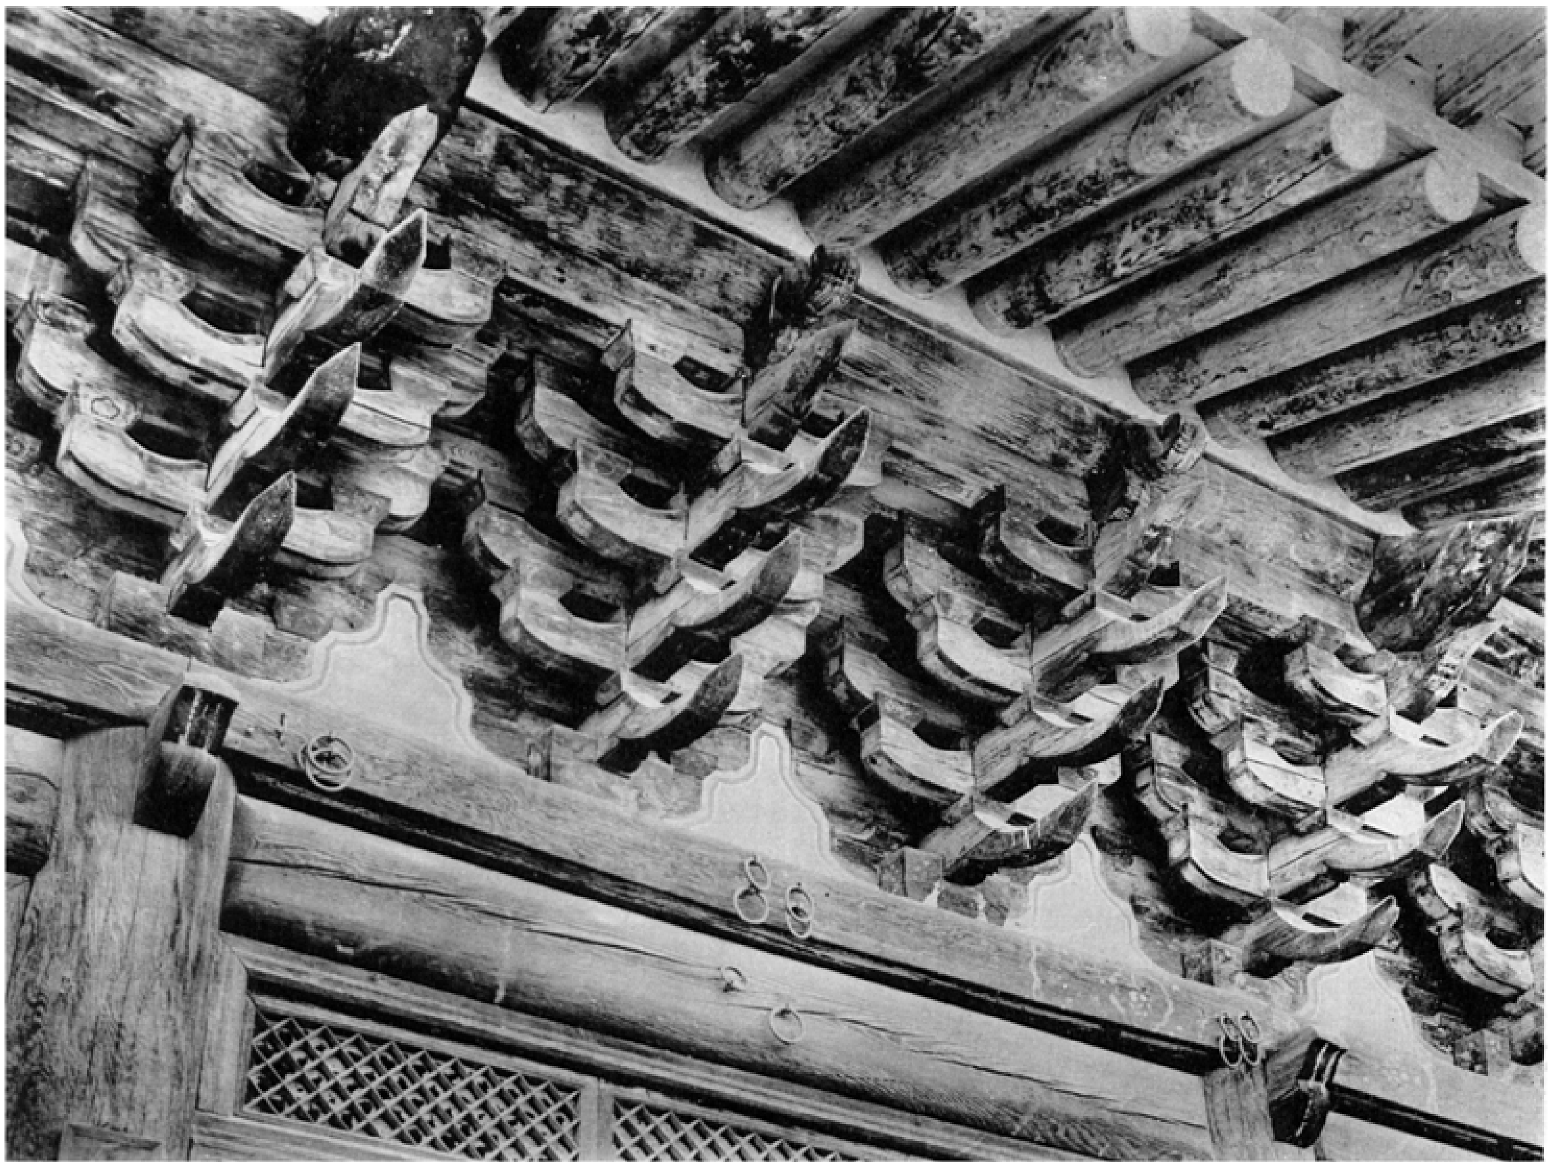
四七九二

四七九三 昌慶宮明政殿欄間及扉

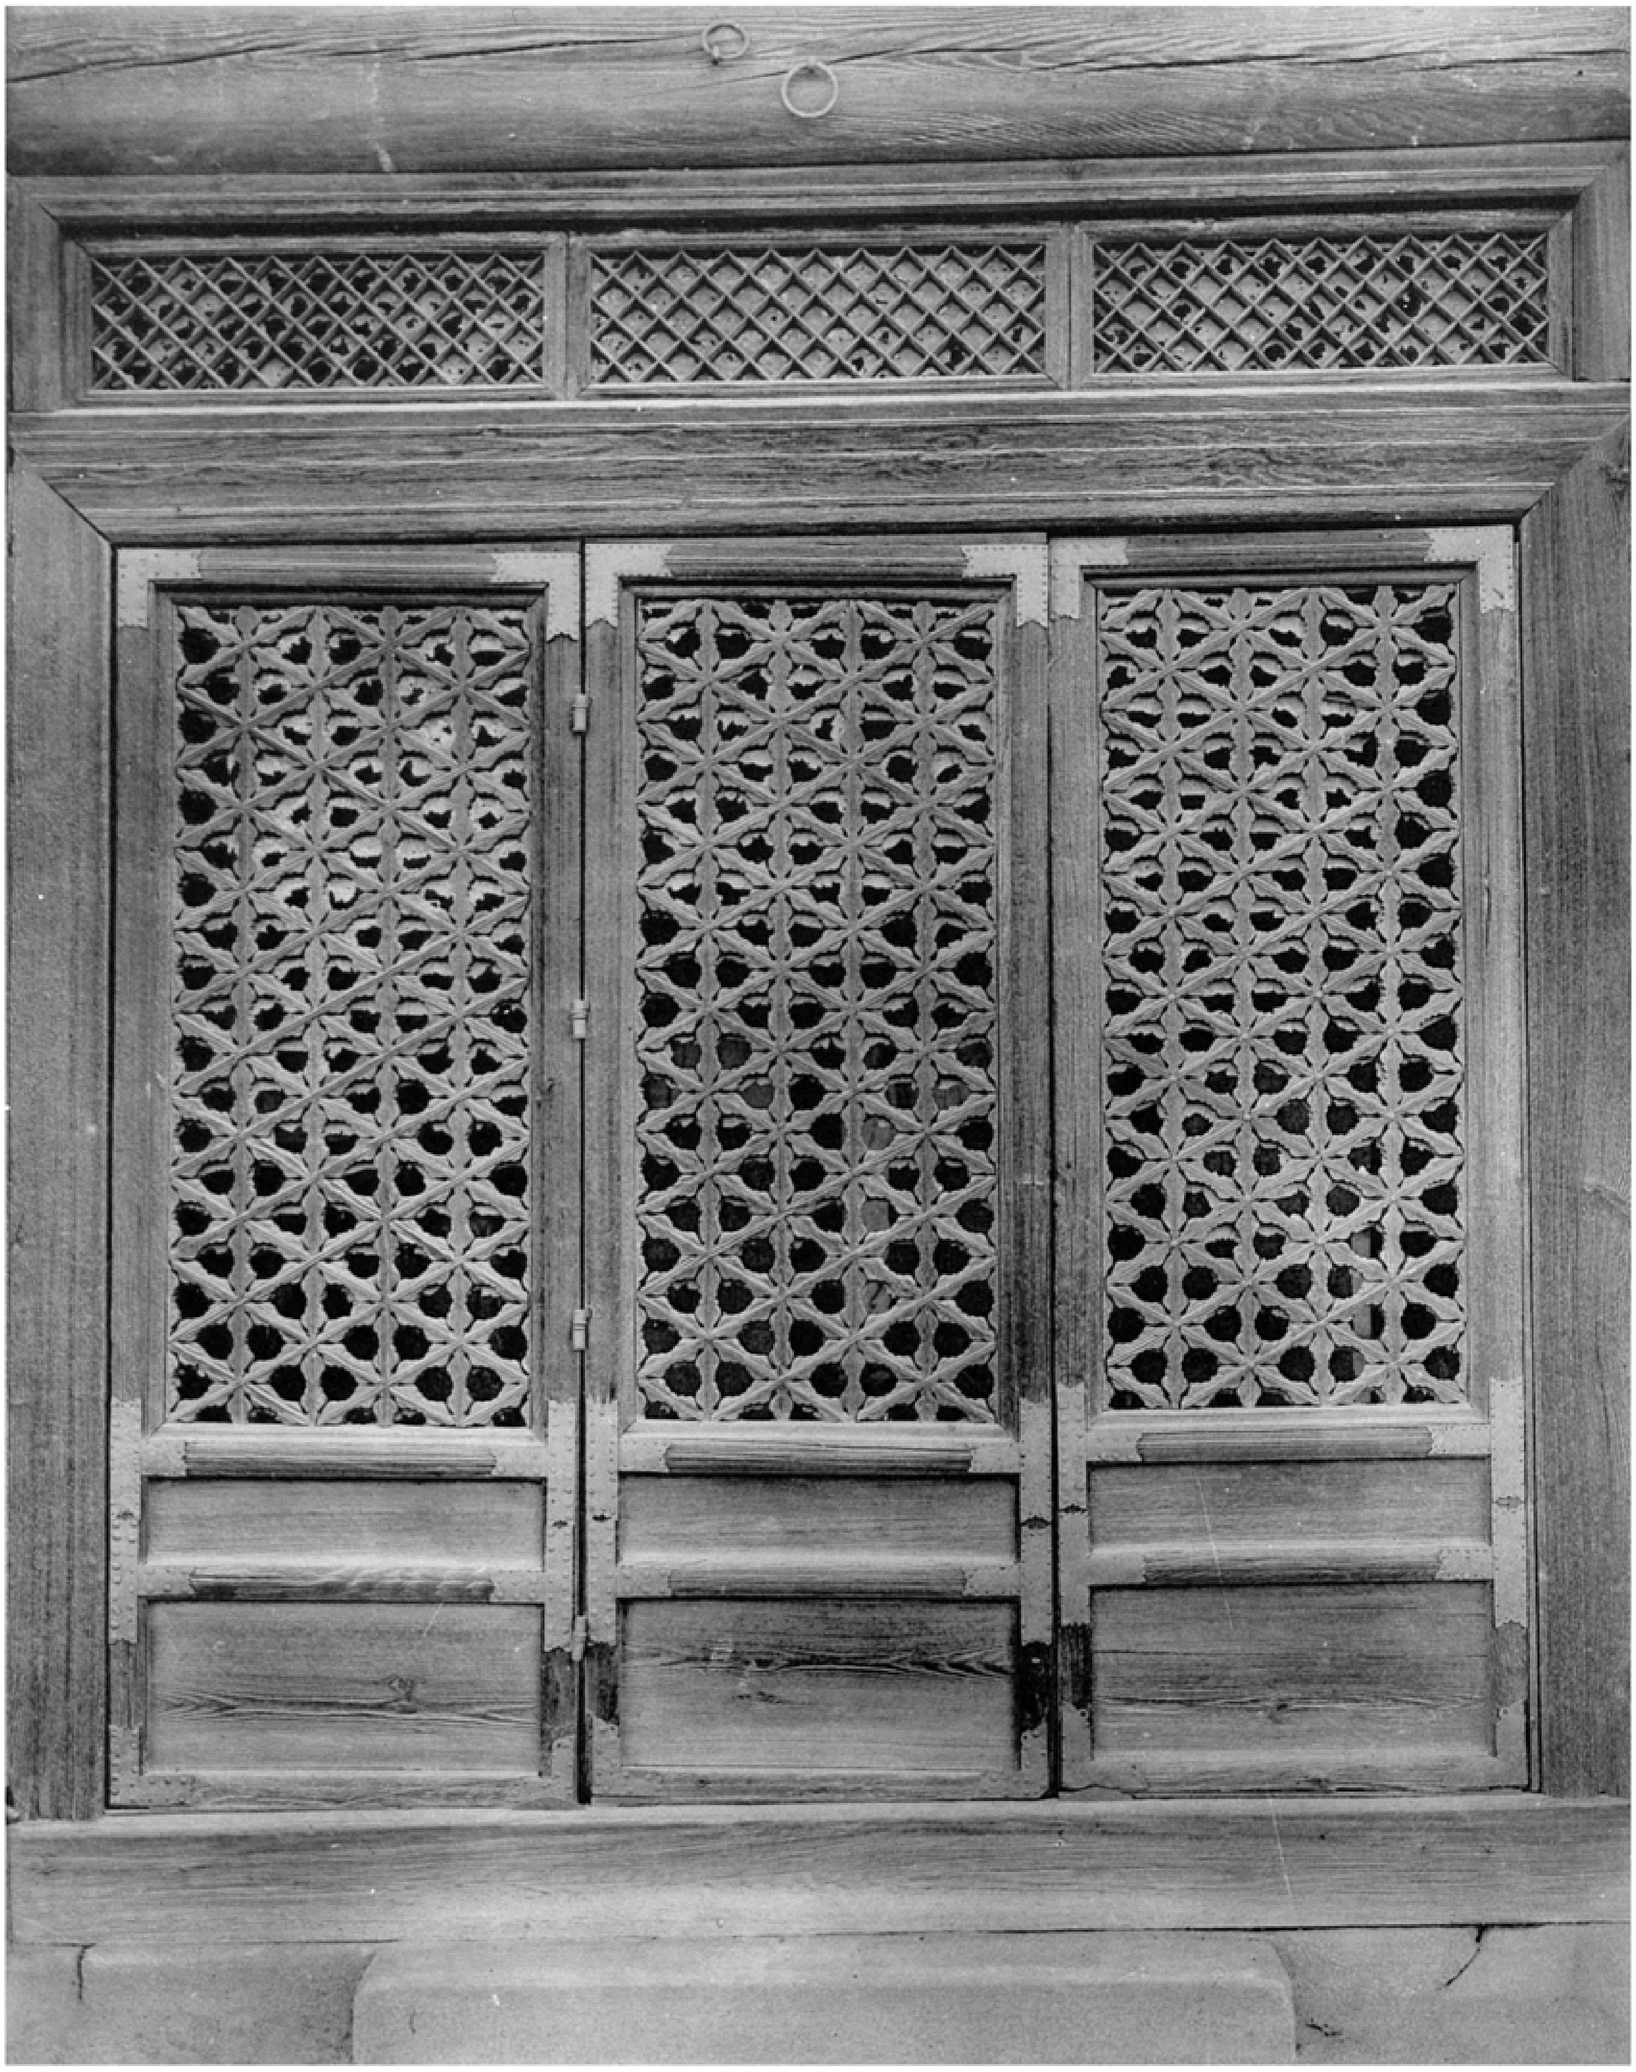

四七九三

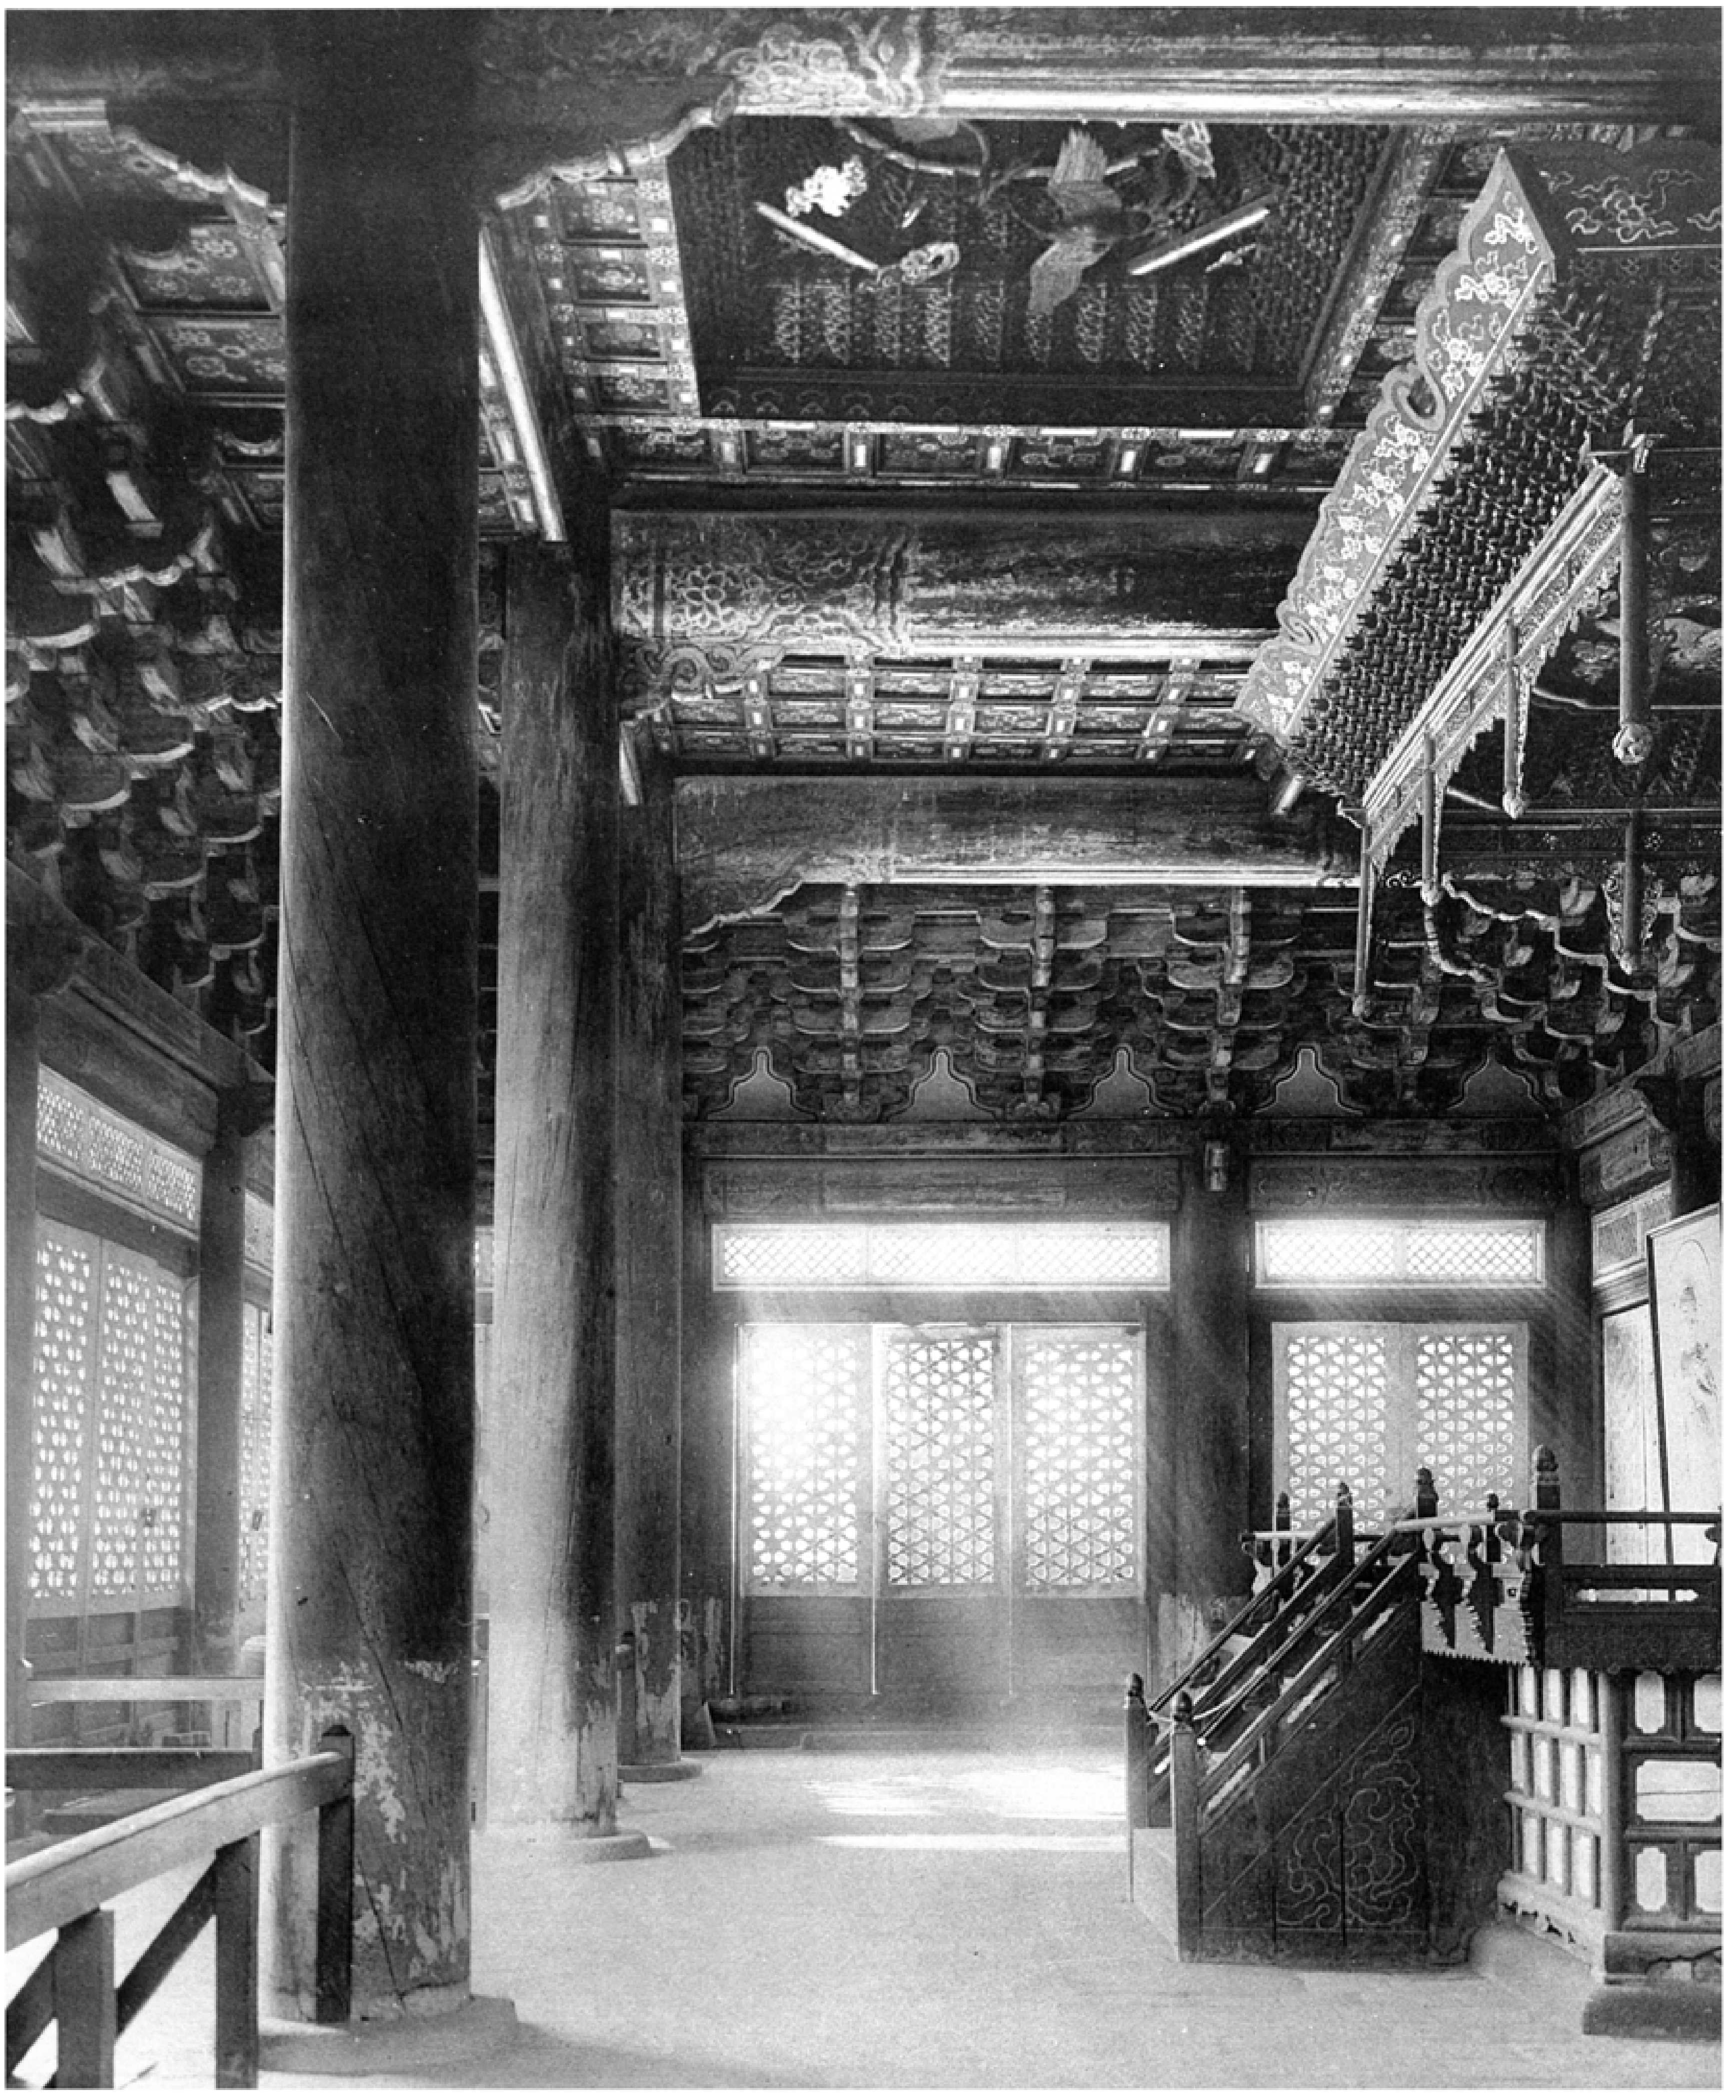

四七九四 昌慶宮明政殿內部

四七九四

四七九五 昌慶宮明政殿藻井及斗栱

四七九五

四七九六 昌慶宮明政殿中央折上天井

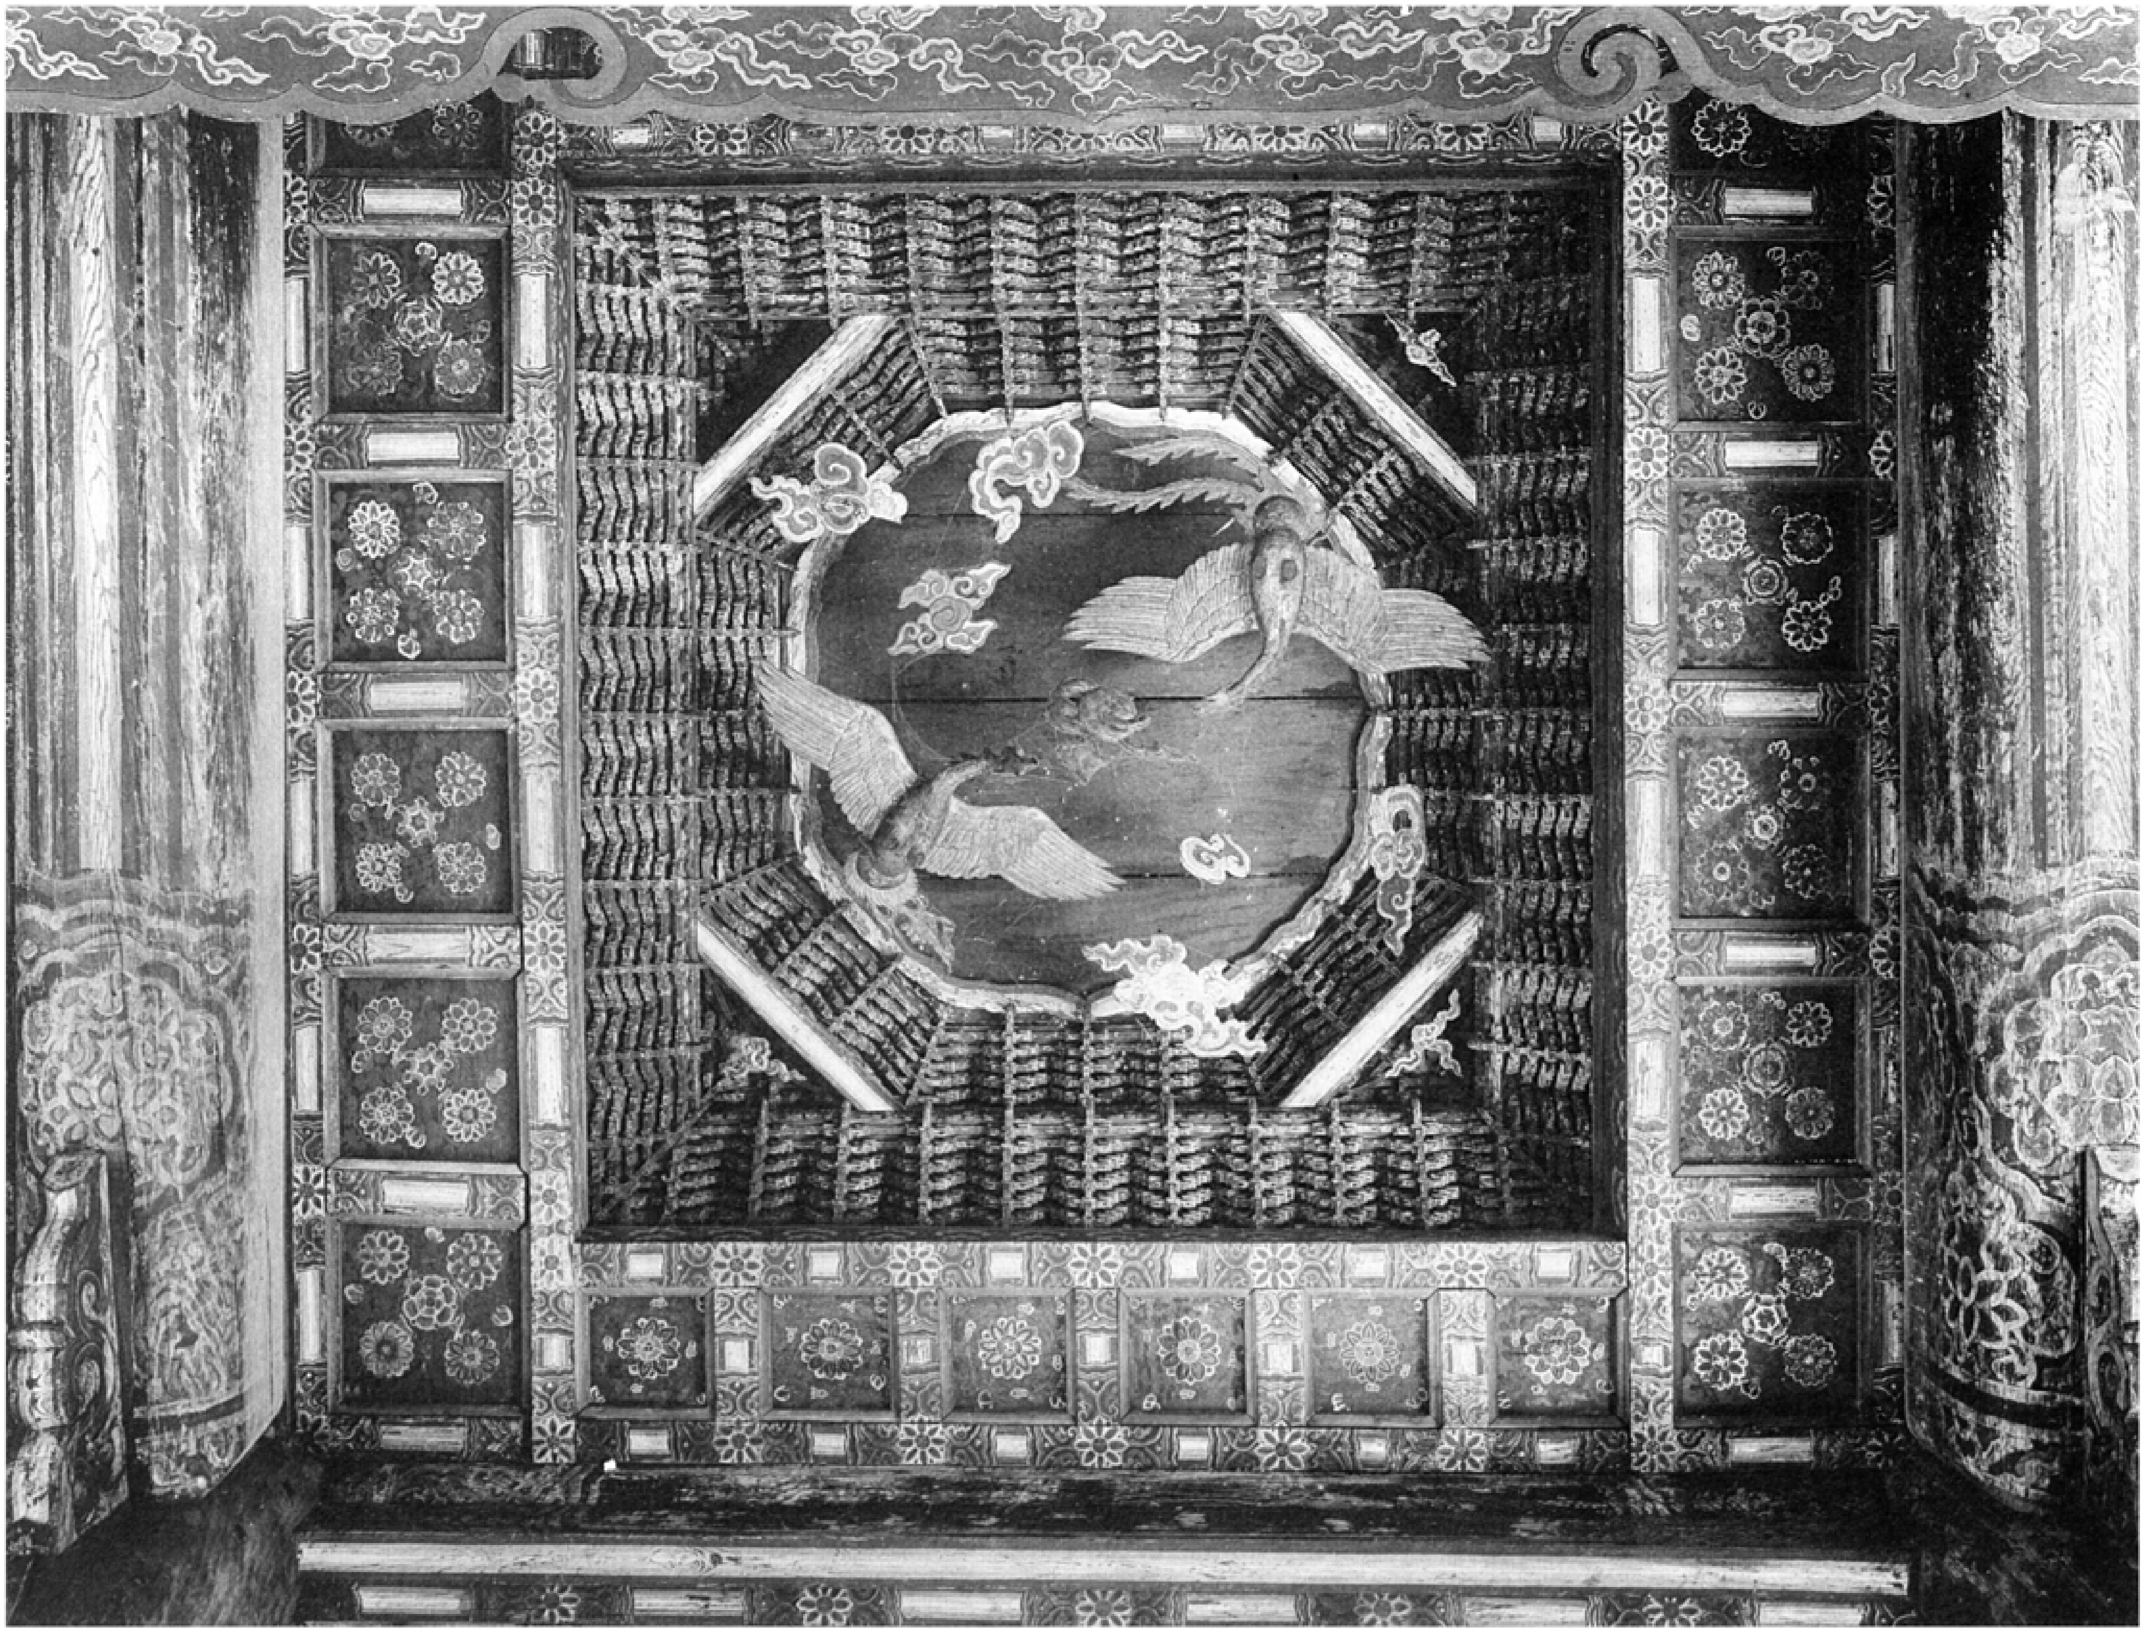

四七九六

四七九七 昌慶宮明政殿中央折上天井及寶座天蓋

四七九七

圖四七八 昌慶宮明政殿寶座天蓋天井

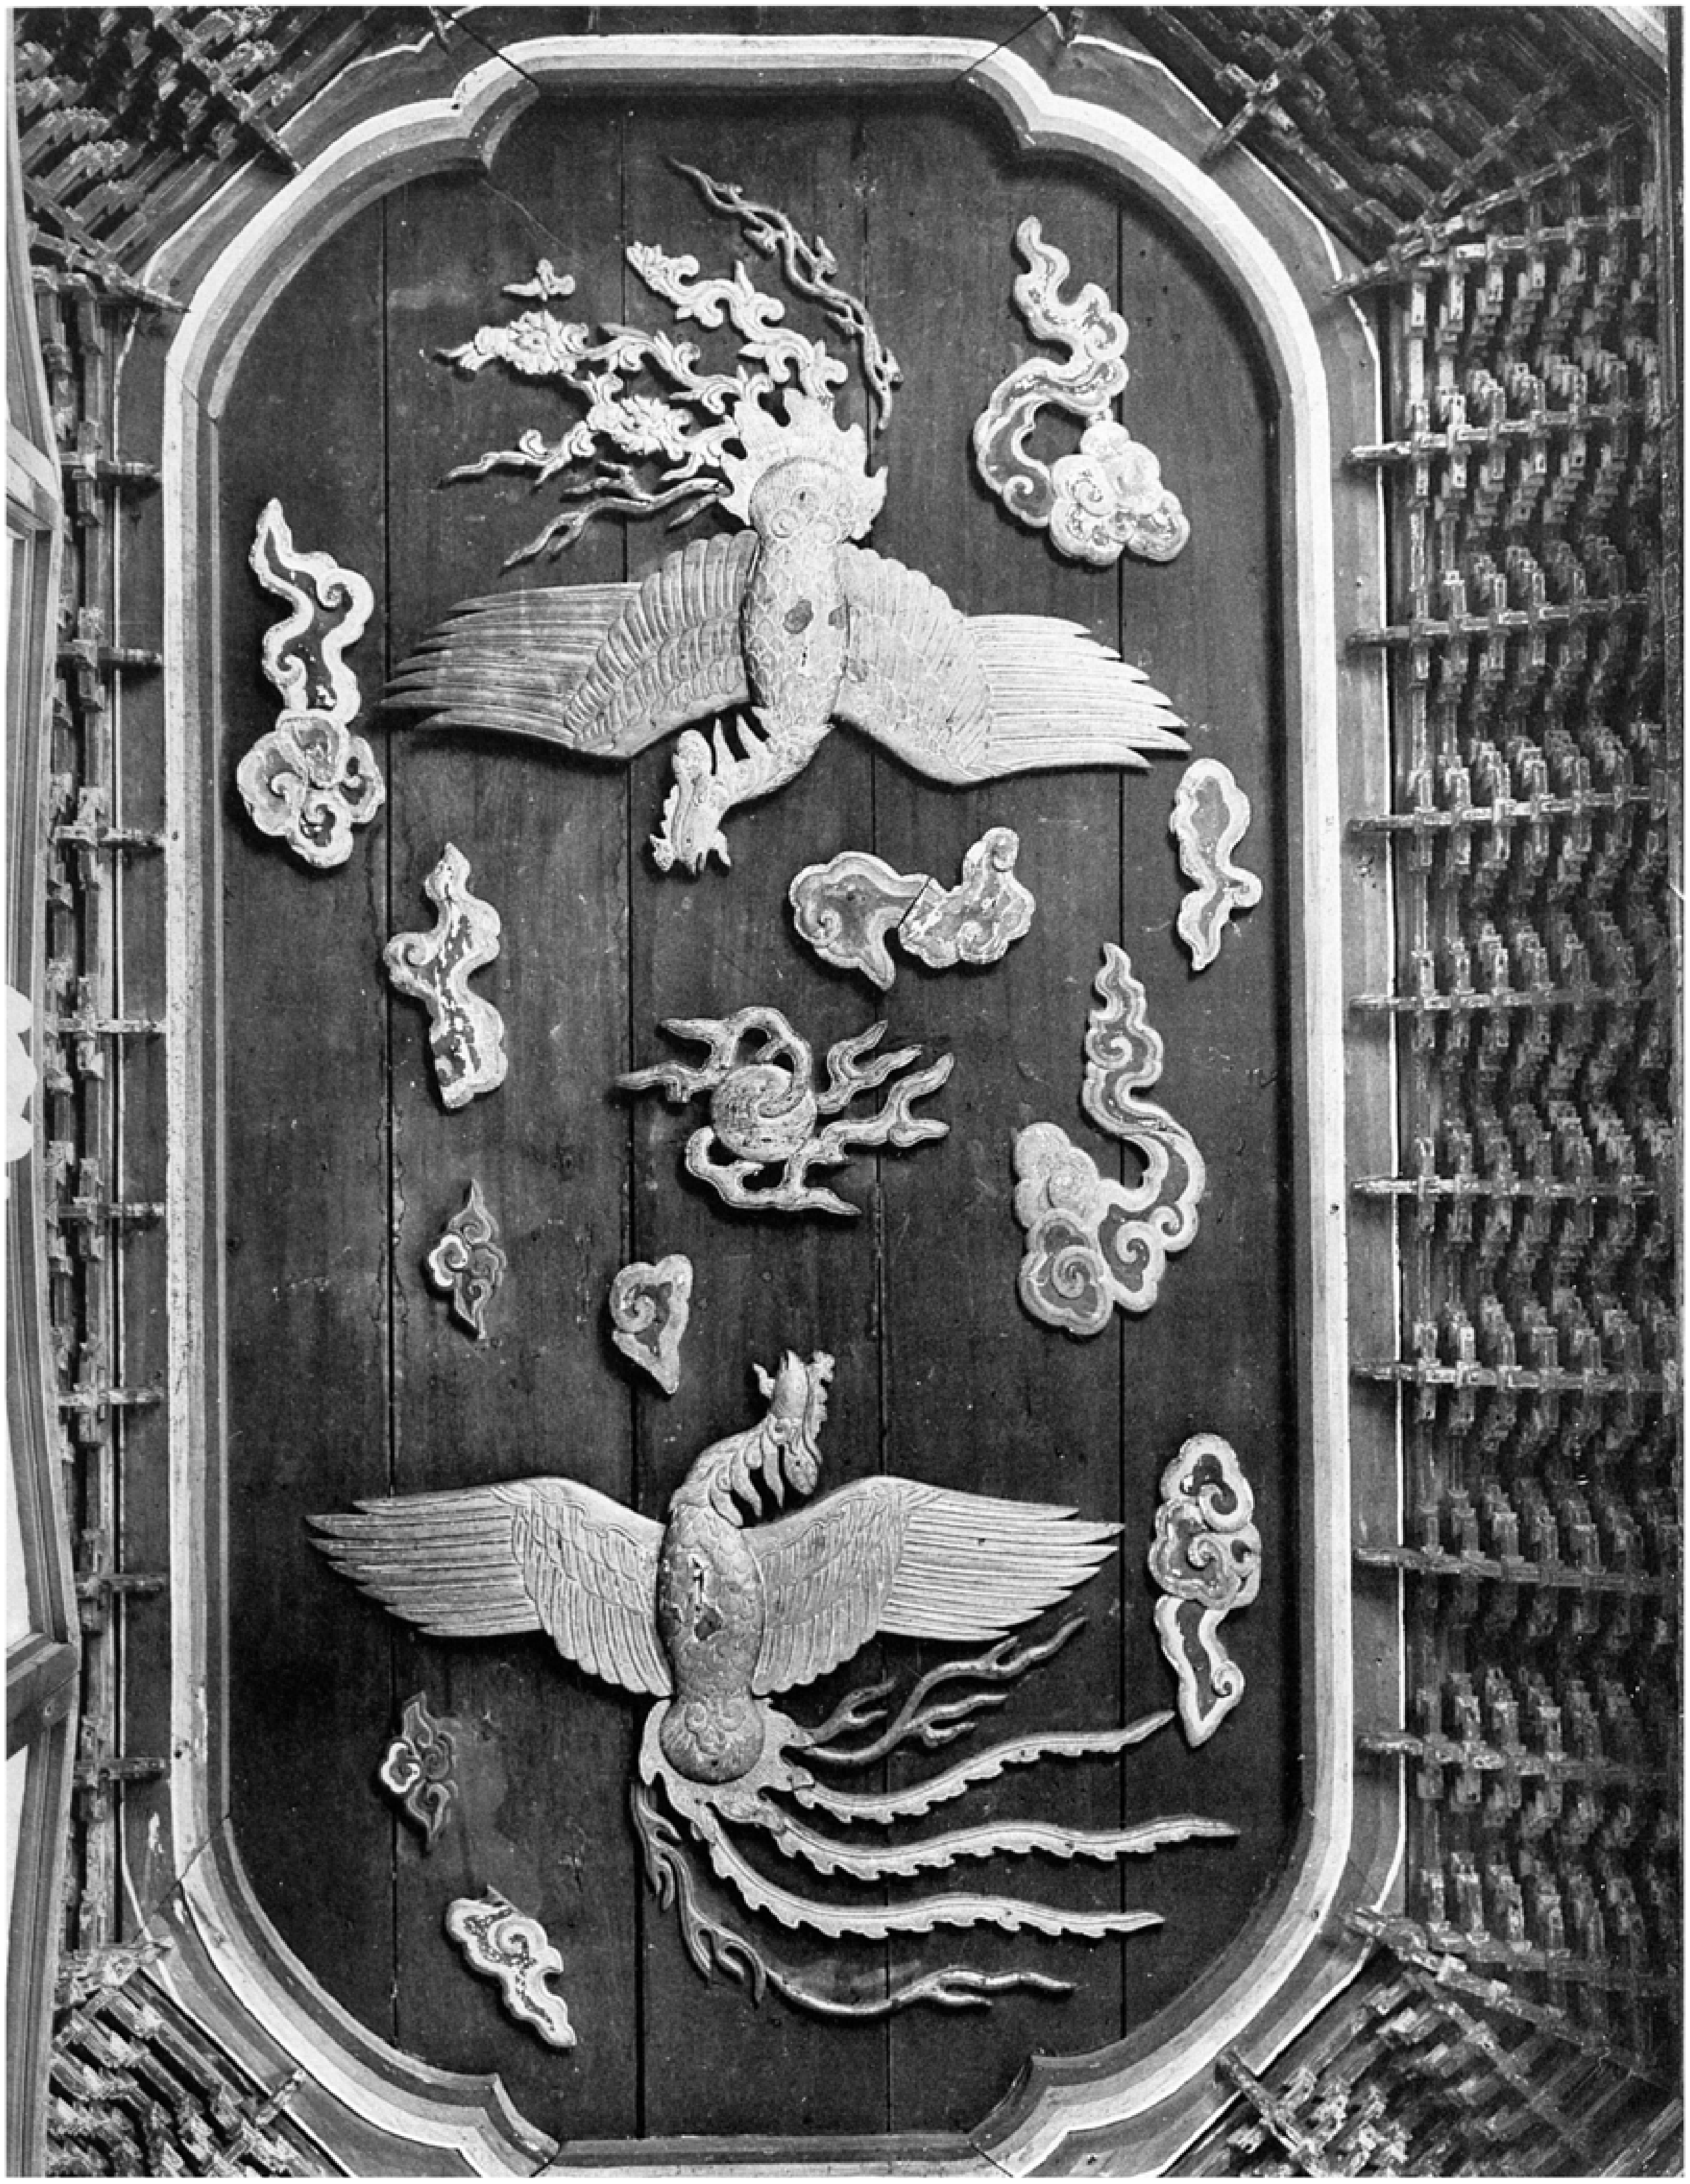

圖四七八

四七九

昌慶宮通明殿正面

四七九

四八〇〇　昌慶宮通明殿西側面
四八〇一　同　宮通明殿西方方池

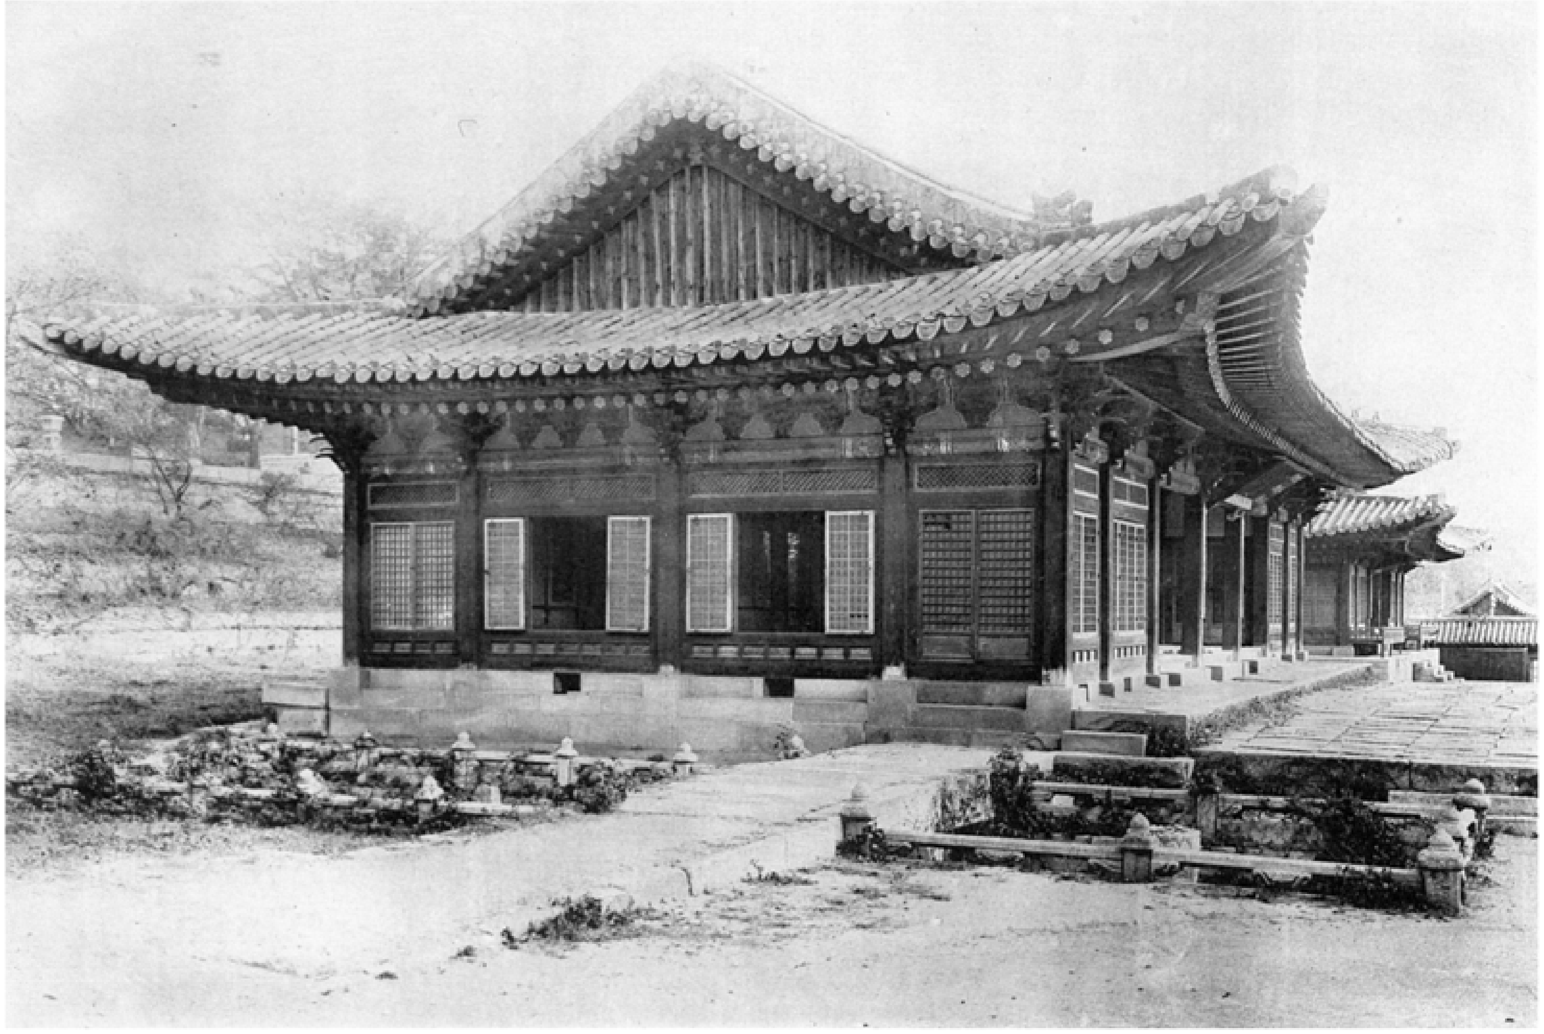
四八〇〇

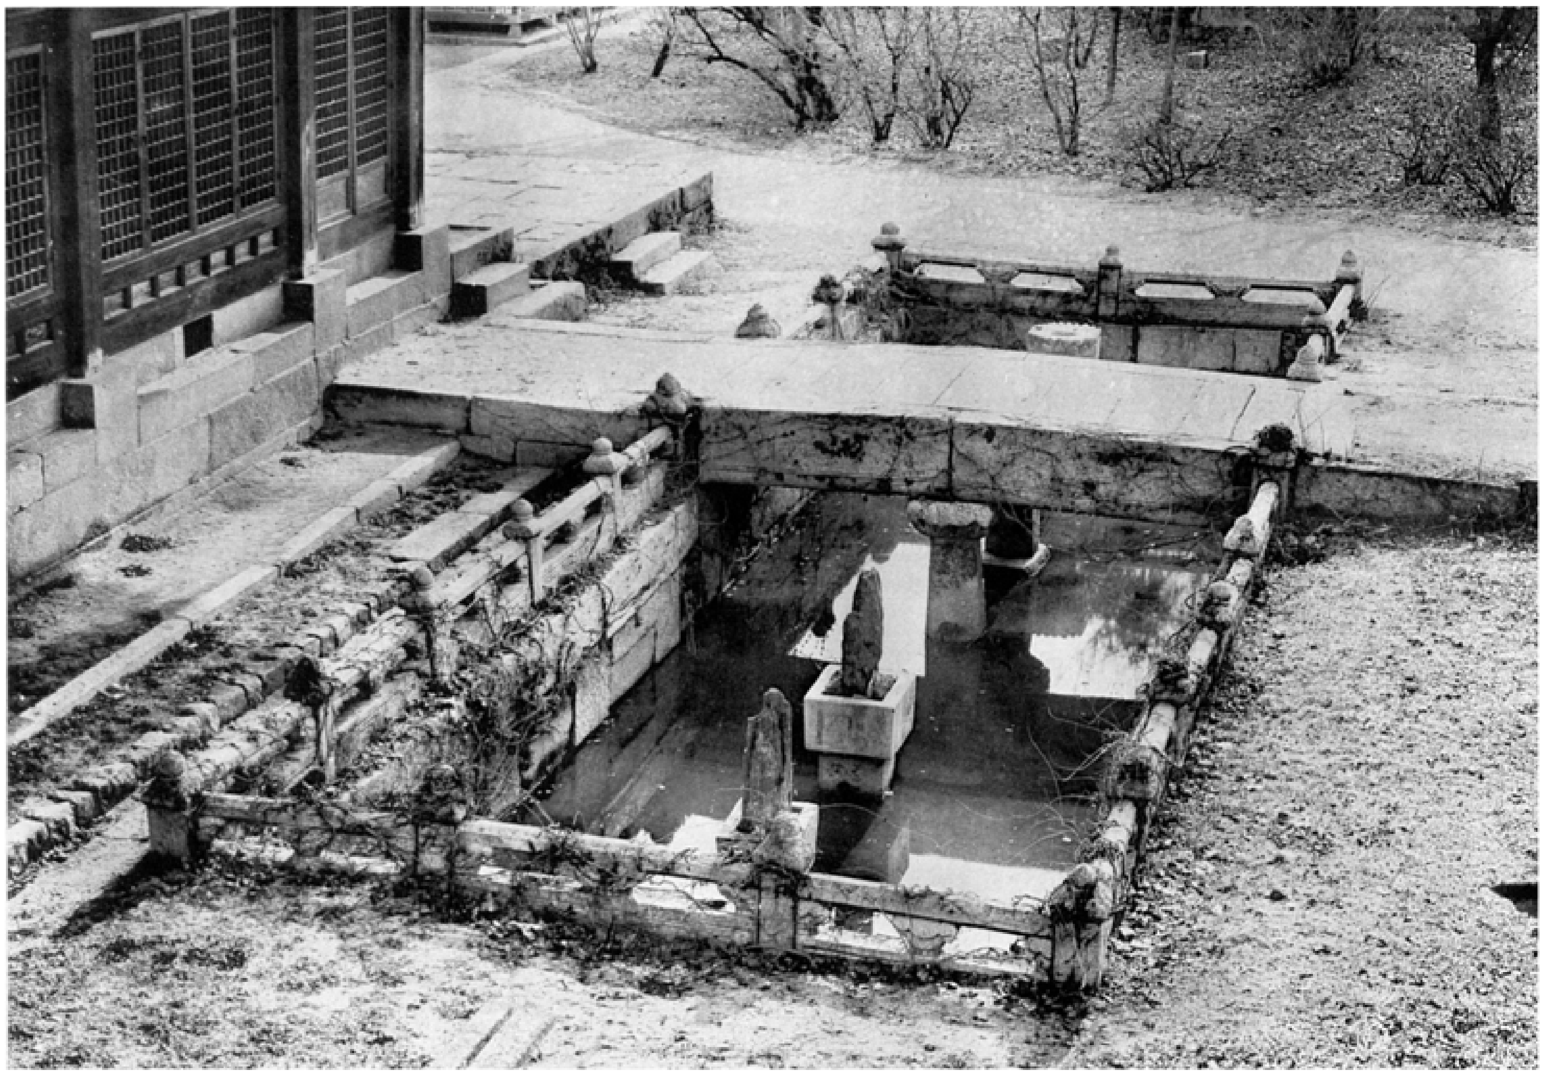
四八〇一

四八〇二　昌慶宮景春殿
四八〇三　同　宮歡慶殿

四八〇二

四八〇三

四八〇四 昌慶宮養和堂
四八〇五 同 宮迎春軒

四八〇四

四八〇五

四八〇六　慶熙宮興化門正面
四八〇七　同　宮興化門斗栱

四八〇六

四八〇七

四八〇八　慶熙宮崇政殿全景
四八〇九　同　宮崇政殿側面

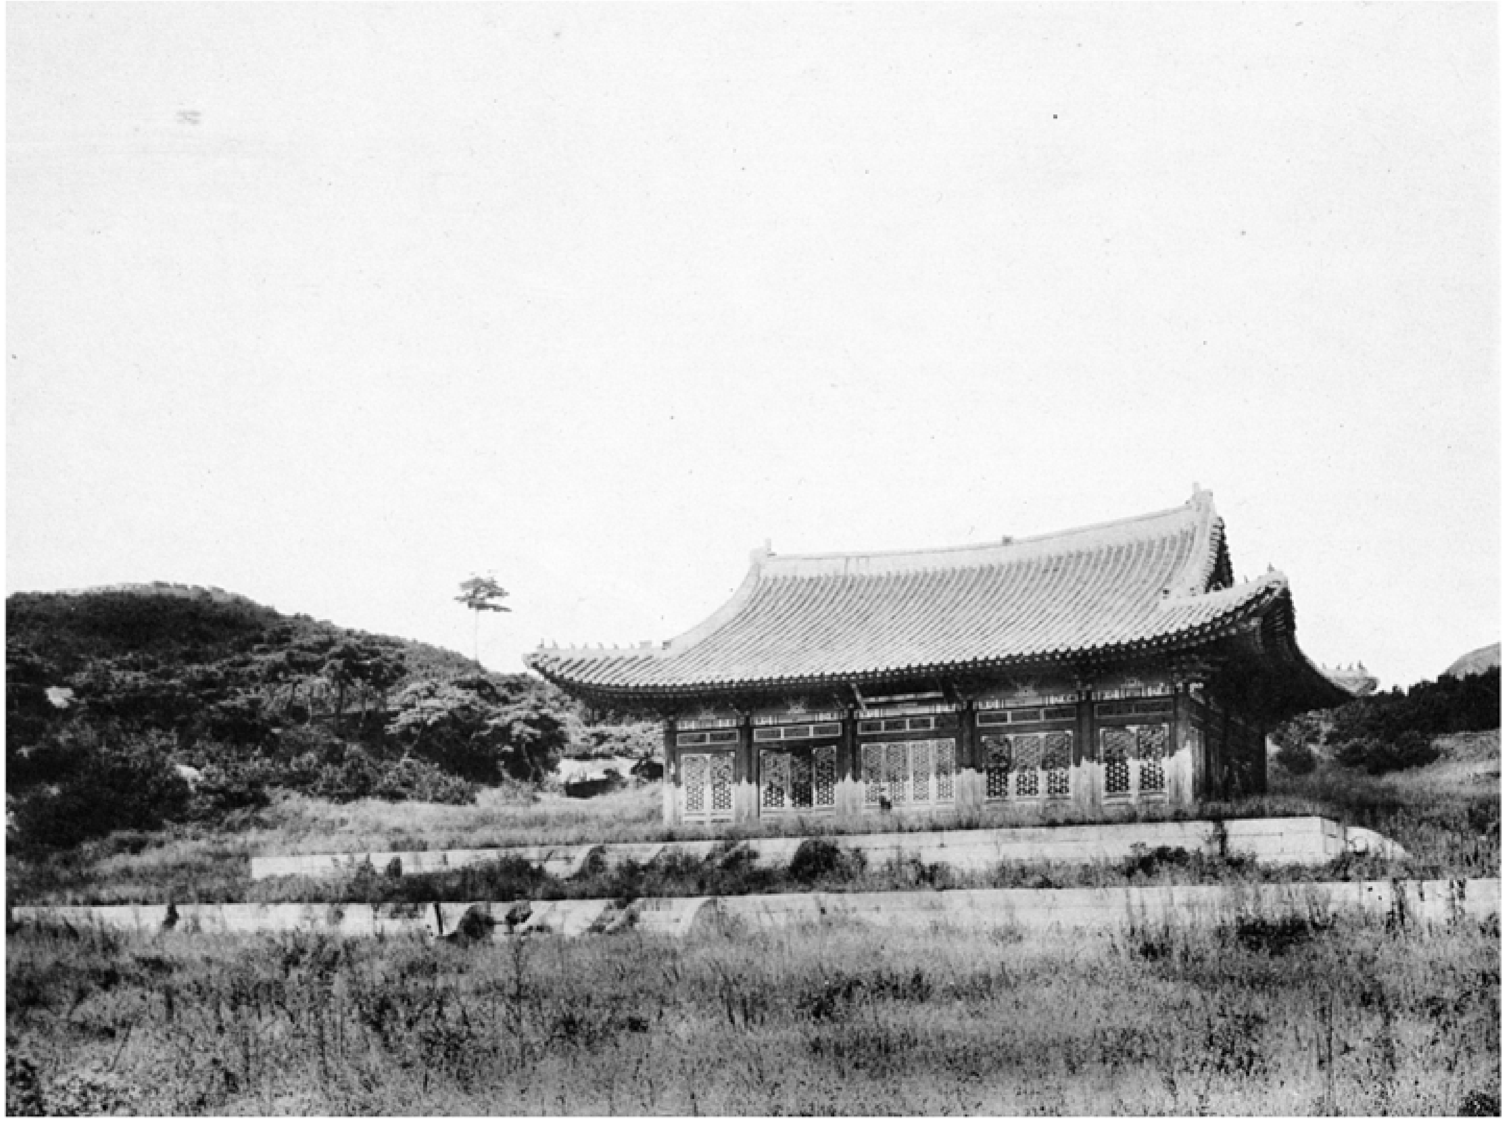
四八〇八

四八〇九

圖八〇　慶熙宮崇政殿正面

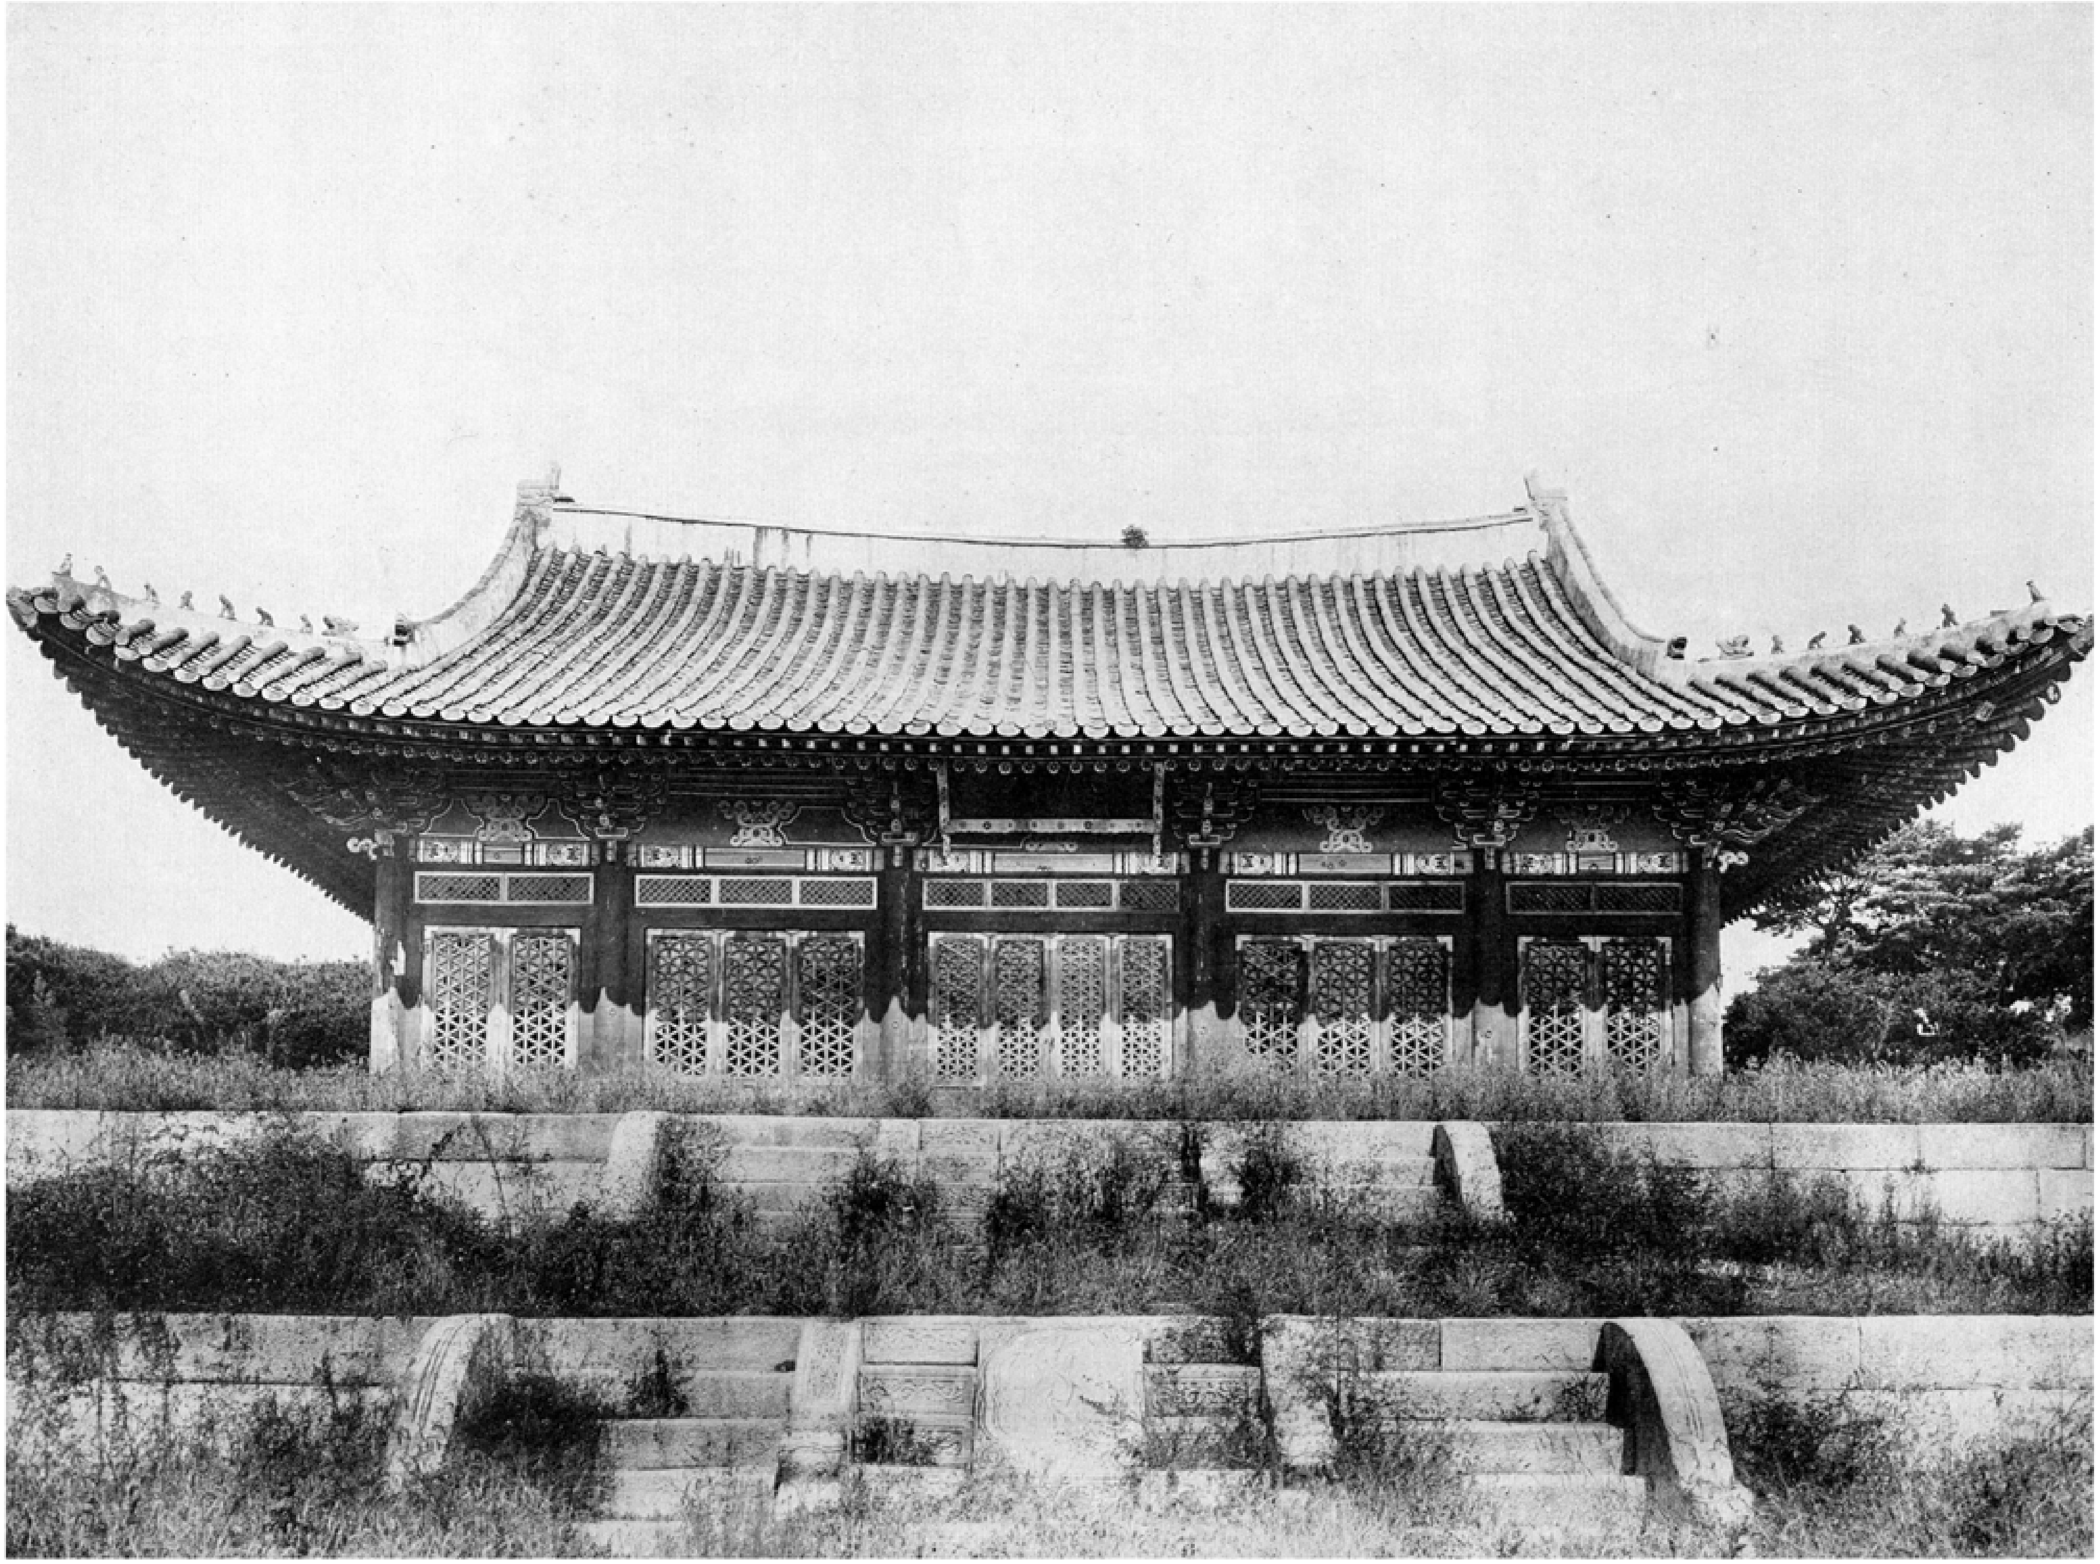

圖八〇

四八二　慶熙宮崇政殿斗栱及軒
四八三　同　宮崇政殿內部藻井

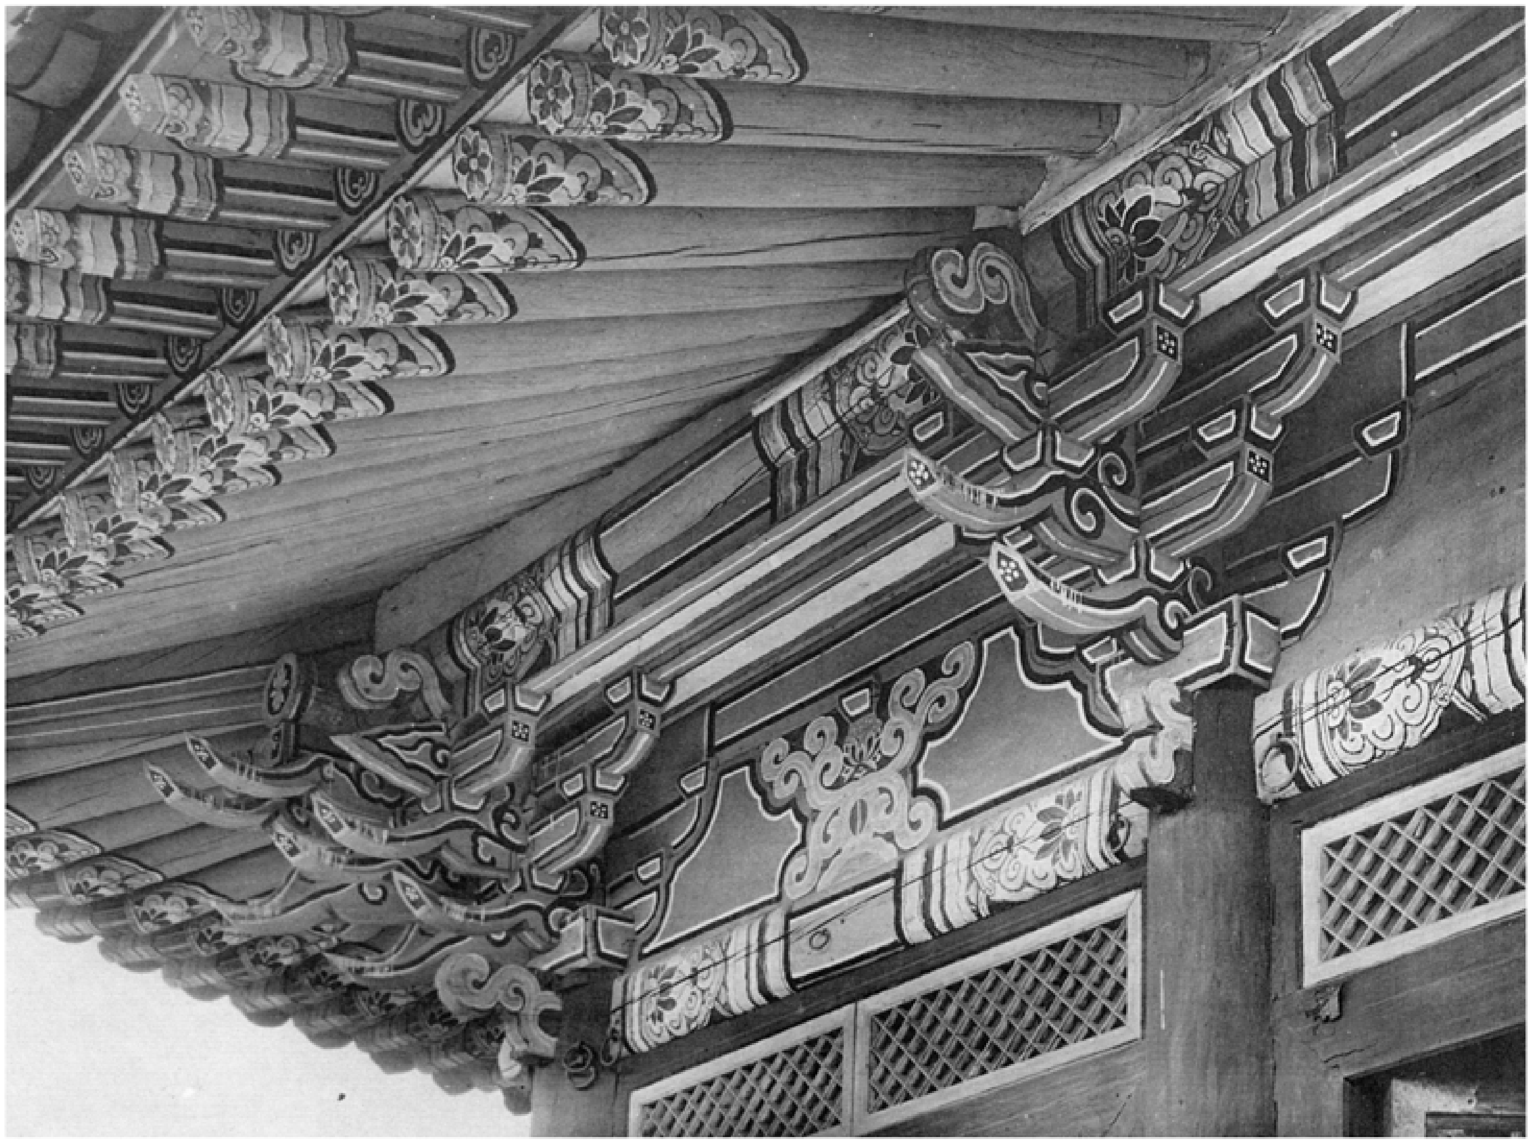
四八二

四八三

四八三 慶熙宮崇政殿石陛正面
四八四 同 宮崇政殿石陛側面

四八三

四八四

昭和五年三月二十一日印刷
昭和五年三月二十六日發行

朝鮮總督府藏版

東京市京橋區銀座西三丁目三番地
印刷者 株式會社 審美書院
代表者 一色忠雄